

Stadtverwaltung Koblenz

-- nur für den internen Gebrauch --


Gemarkung: Neuendorf

Flur : 2

Flurstück : 29/77

ungefährer Maßstab: 1 : 2000

06.04.2017

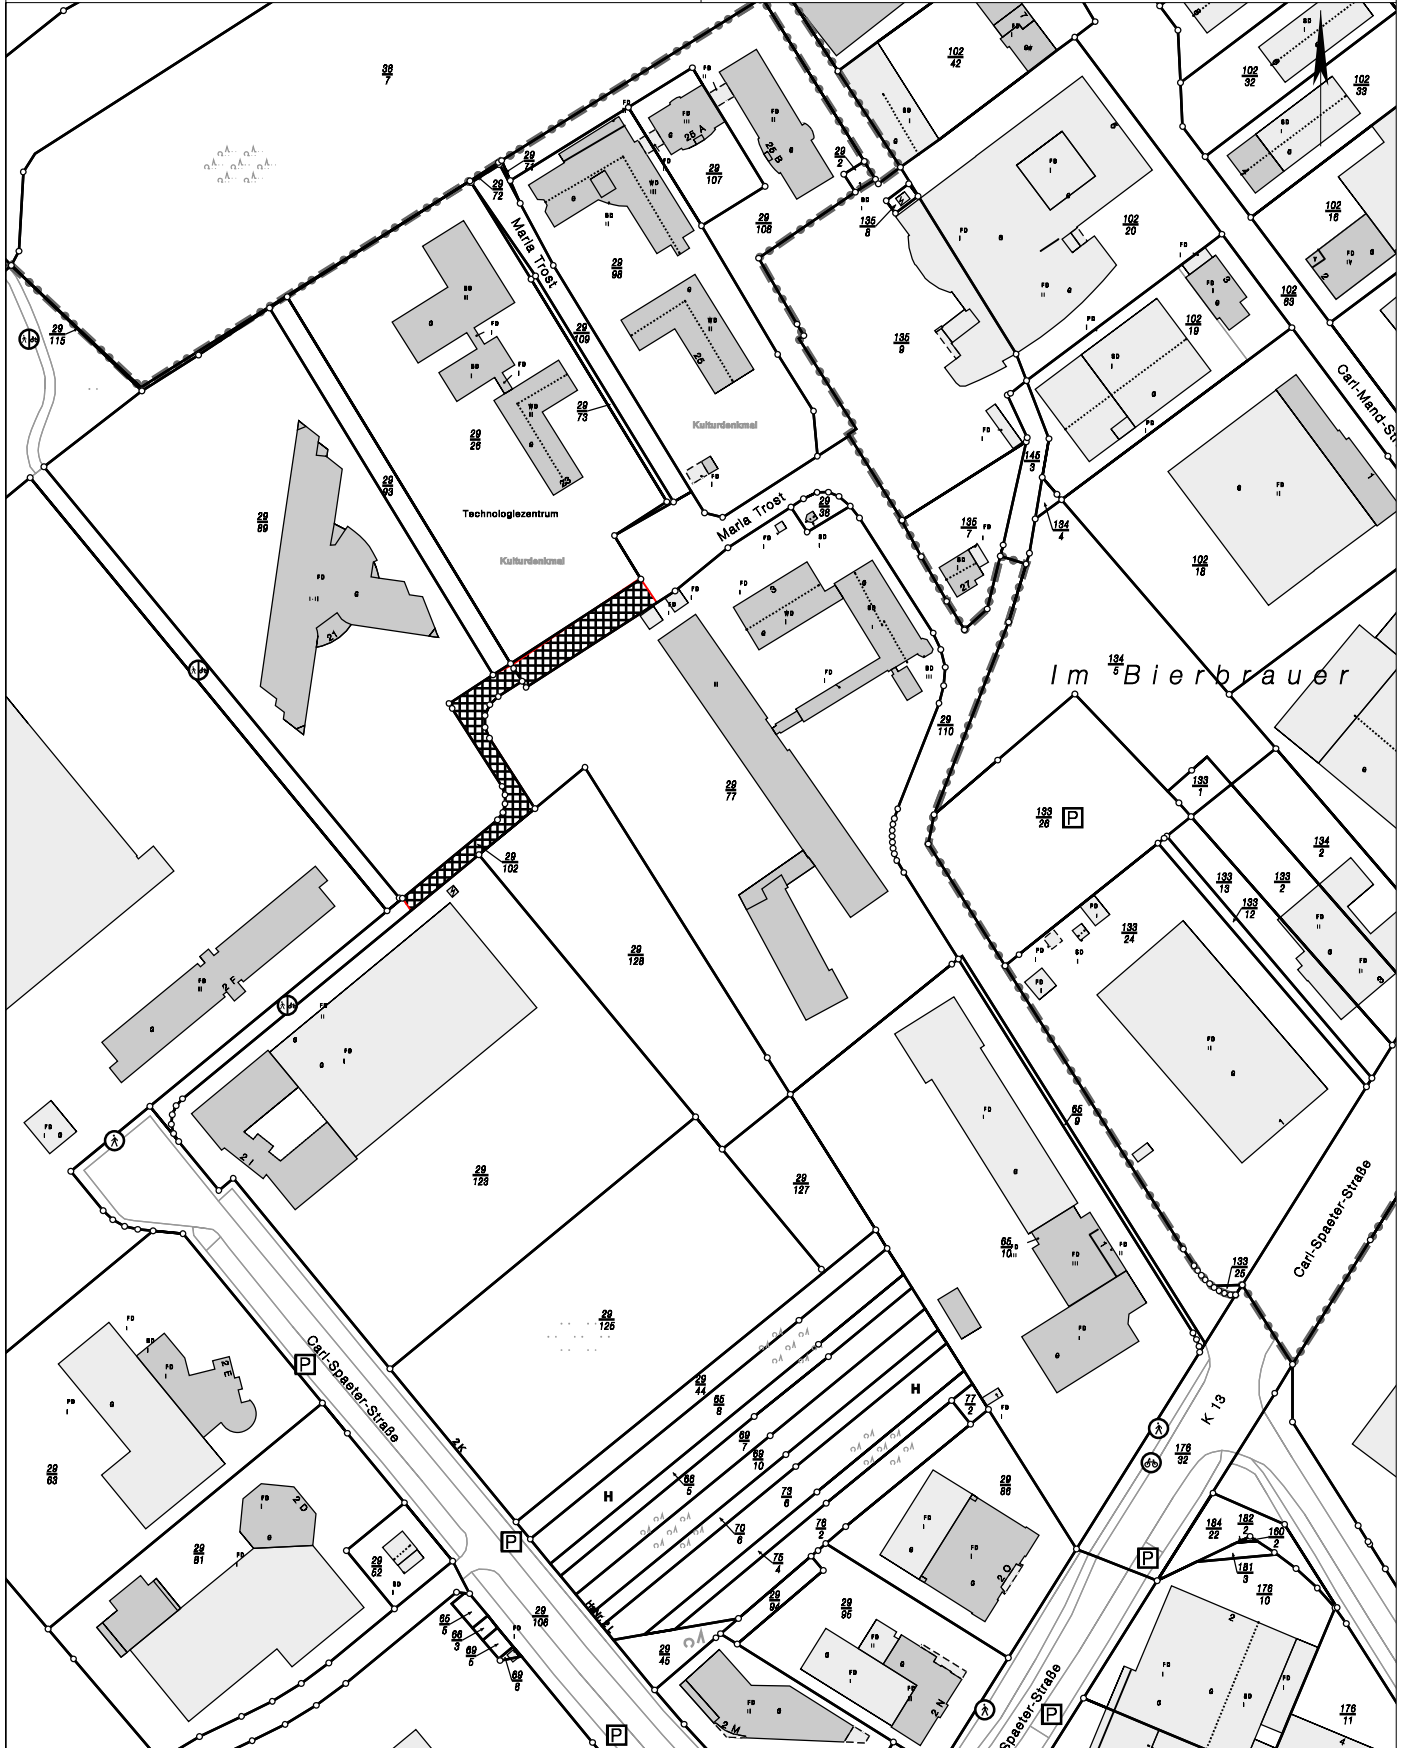

Basiskarte: Liegenschaftskarte der Vermessungs- und Katasterverwaltung. - Die Geschossangaben entsprechen nicht der Definition Vollgeschoss nach Landesbauordnung.
Vervielfältigungen für eigene, nicht gewerbliche Zwecke zugelassen. Vervielfältigungen für andere Zwecke, Veröffentlichungen oder deren Weitergabe an Dritte nur mit Genehmigung.