

Stadtverwaltung Koblenz  
-- nur für den internen Gebrauch --

k630305

NRA14A1115


Gemarkung: Bubenheim

Flur : 1

Flurstück : 308/23


ungefährer Maßstab: 1 : 500

13.04.2017

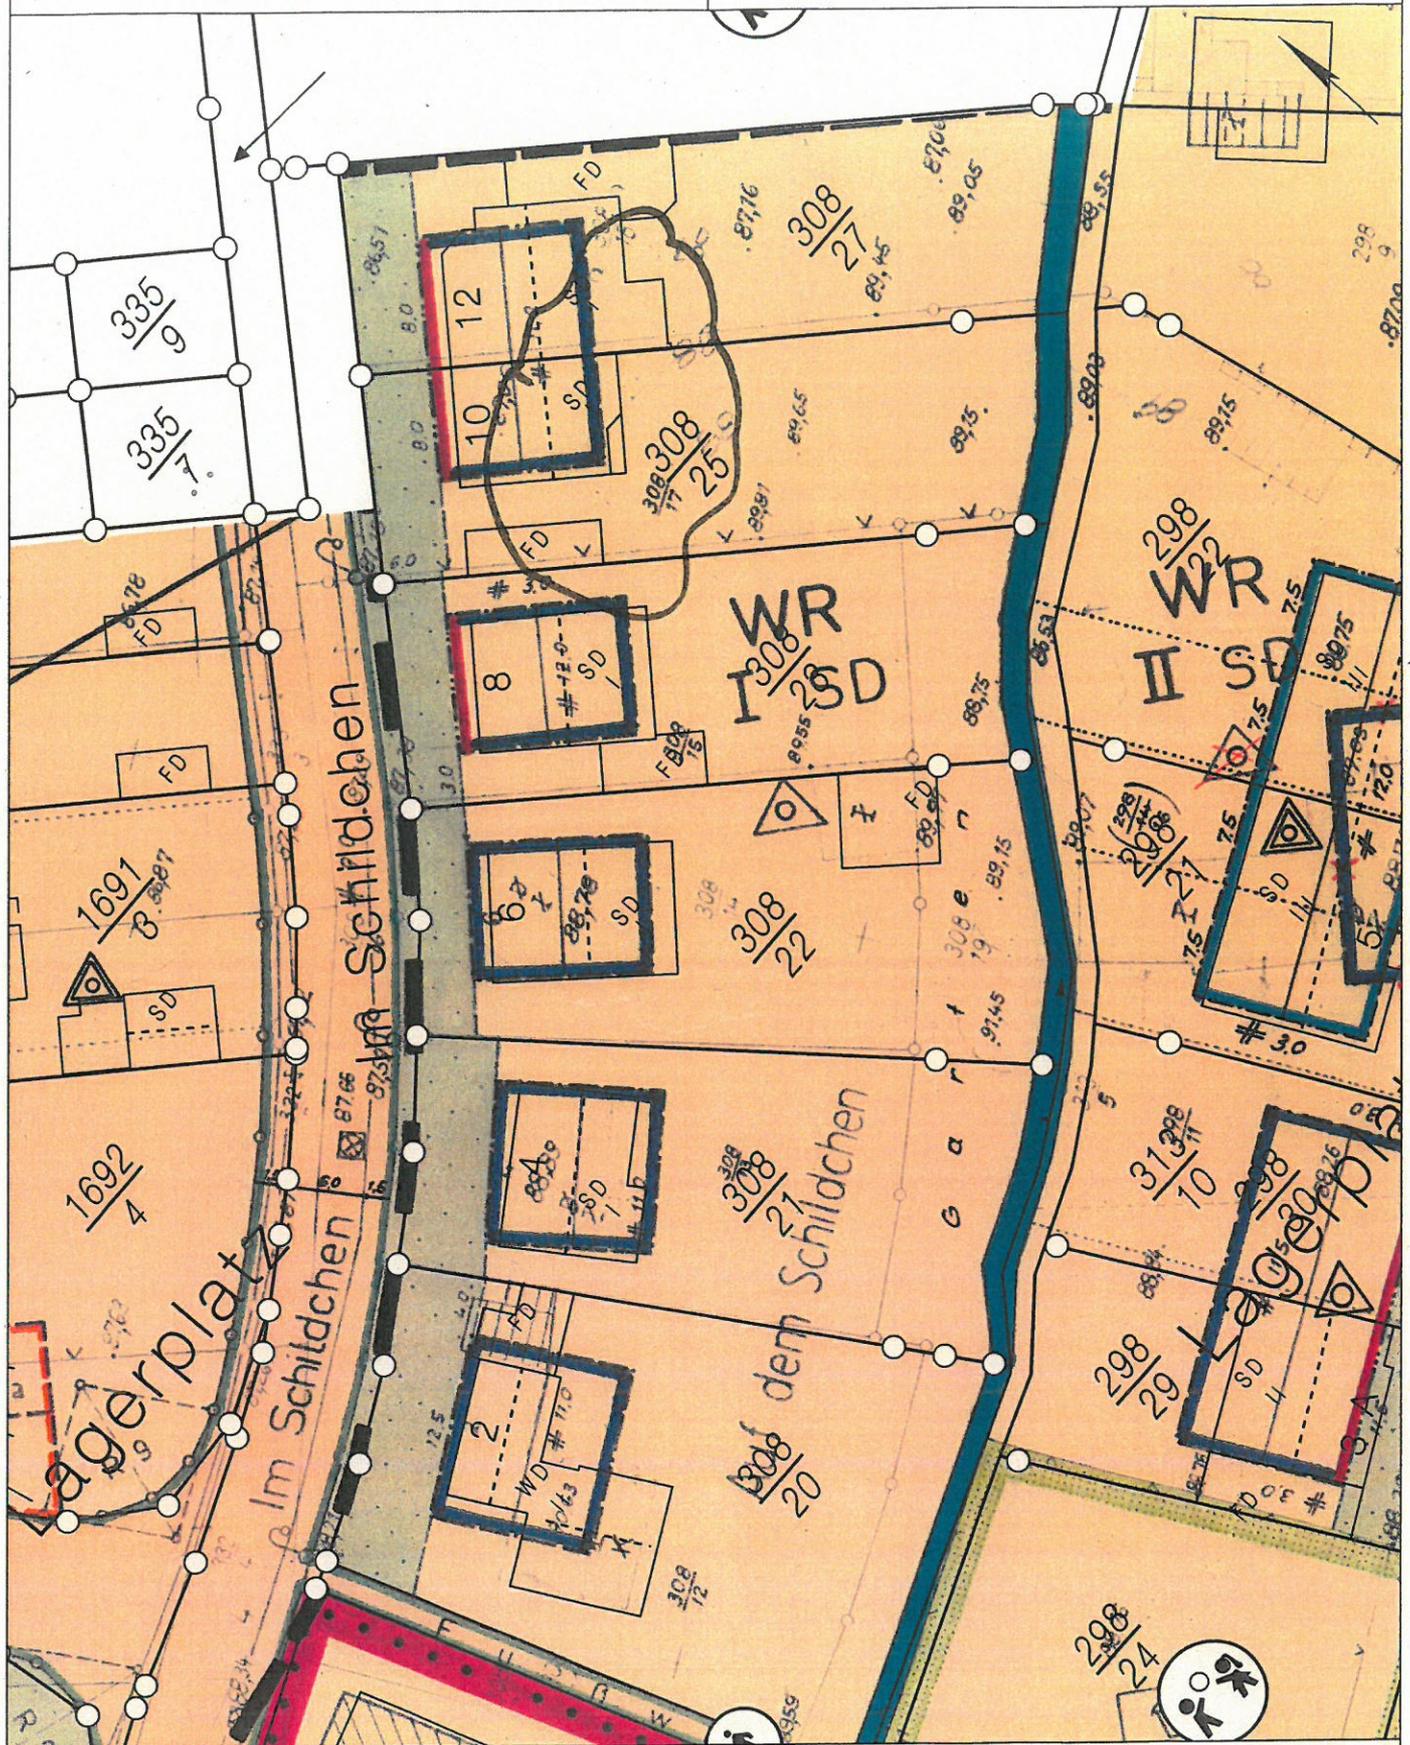

Basiskarte: Liegenschaftskarte der Vermessungs- und Katasterverwaltung. - Die Geschossangaben entsprechen nicht der Definition Vollgeschoss nach Landesbauordnung. Vervielfältigungen für eigene, nicht gewerbliche Zwecke zugelassen. Vervielfältigungen für andere Zwecke, Veröffentlichungen oder deren Weitergabe an Dritte nur mit Genehmigung.

Skizze Ortllichkeit:

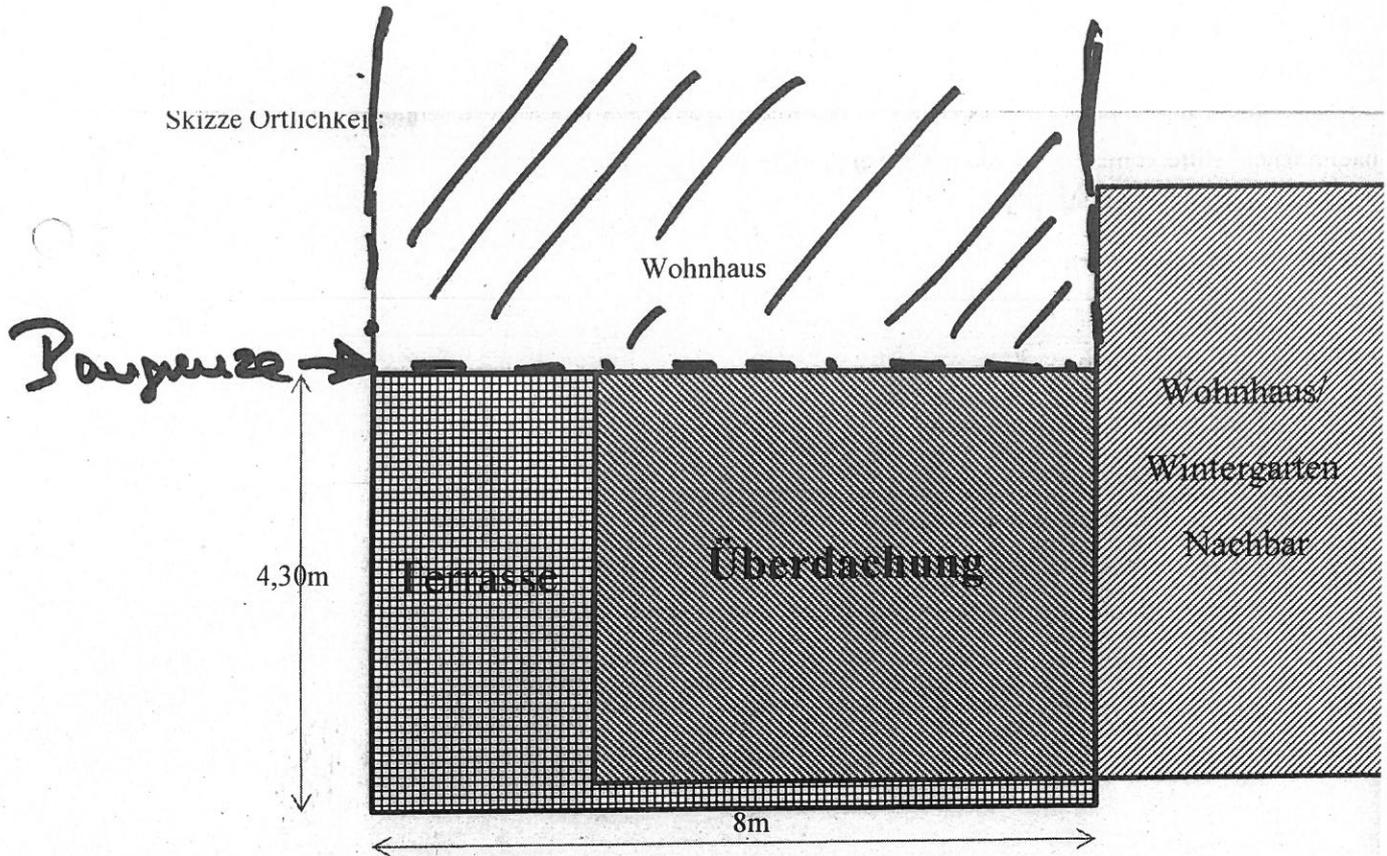

Skizze Überdachung:

