




Übersichtslageplan

Kanalerneuerung/Kanalsanierung Grafenstraße

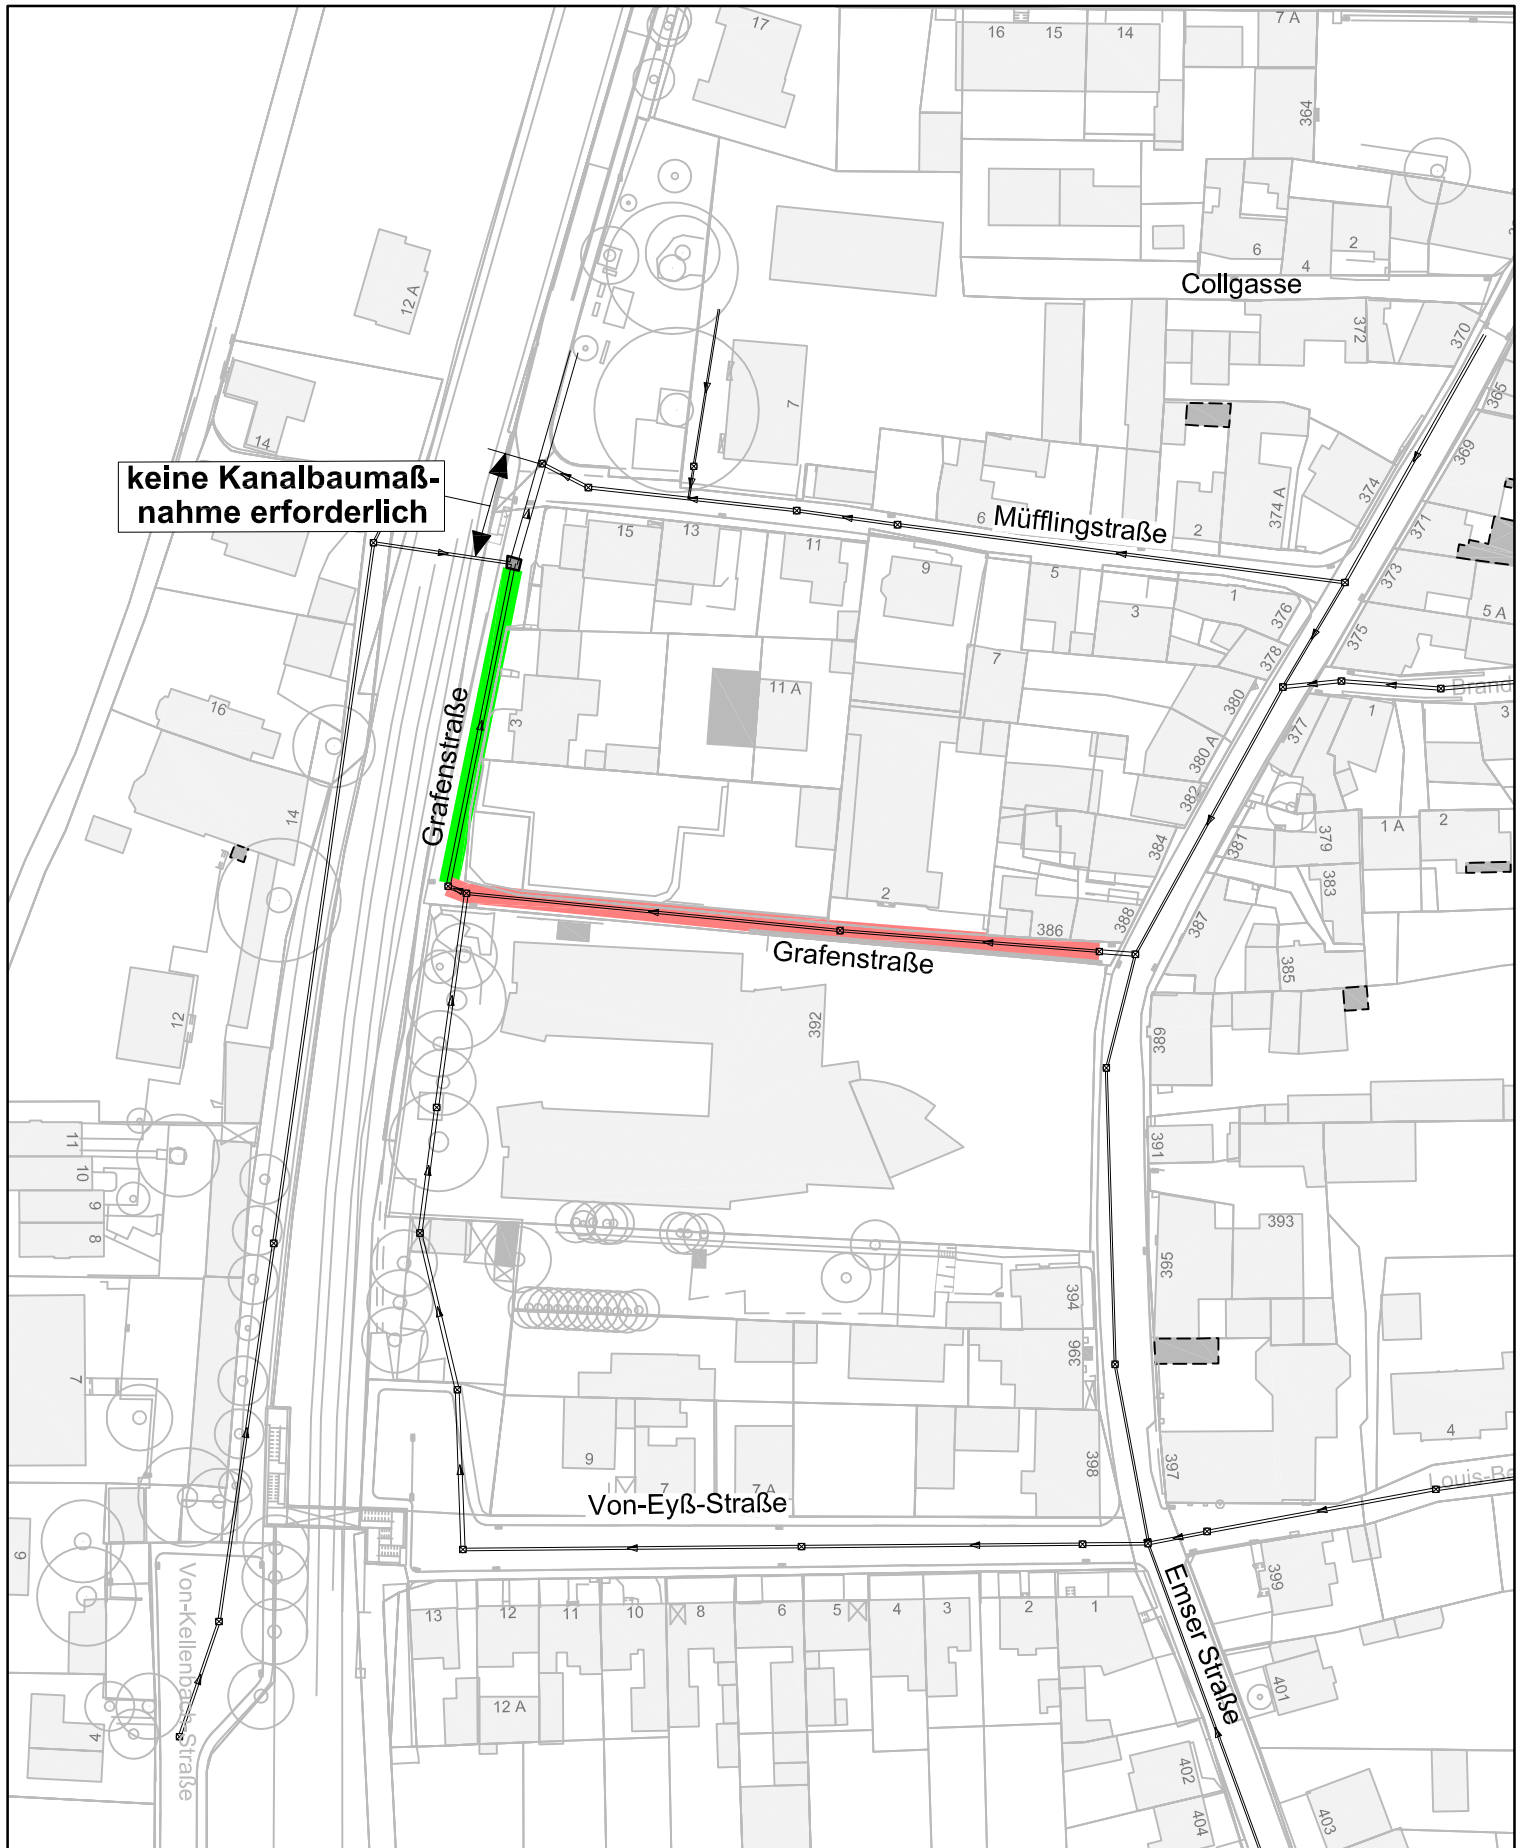

keine Kanalbaumaßnahme erforderlich

-  Innensanierung MW-Kanal
-  Erneuerung MW-Kanal