



Bestandskarte: Liegenschaftskarte der Vermessungs- und Katasterverwaltung. - Die Geobasisangaben entsprechen nicht der Definition Vollgeochess nach Landesbauordnung.
 Vervielfältigungen für eigene, nicht gewerbliche Zwecke zugelassen. Vervielfältigungen für andere Zwecke, Veröffentlichungen oder deren Weitergabe an Dritte nur mit Genehmigung.


Datum: 23. Aug. 2017
 Bearb.:

Aktuelle B-Plan 8-11a 25-26

Stadtverwaltung Koblenz
Amt für Stadtvermessung
und Bodenmanagement


Koblenz, 24.07.2017
ungefähre Maßstab 1: 1000

Gemarkung : Rügenach
Flur : 5
Flurstück : 750/150

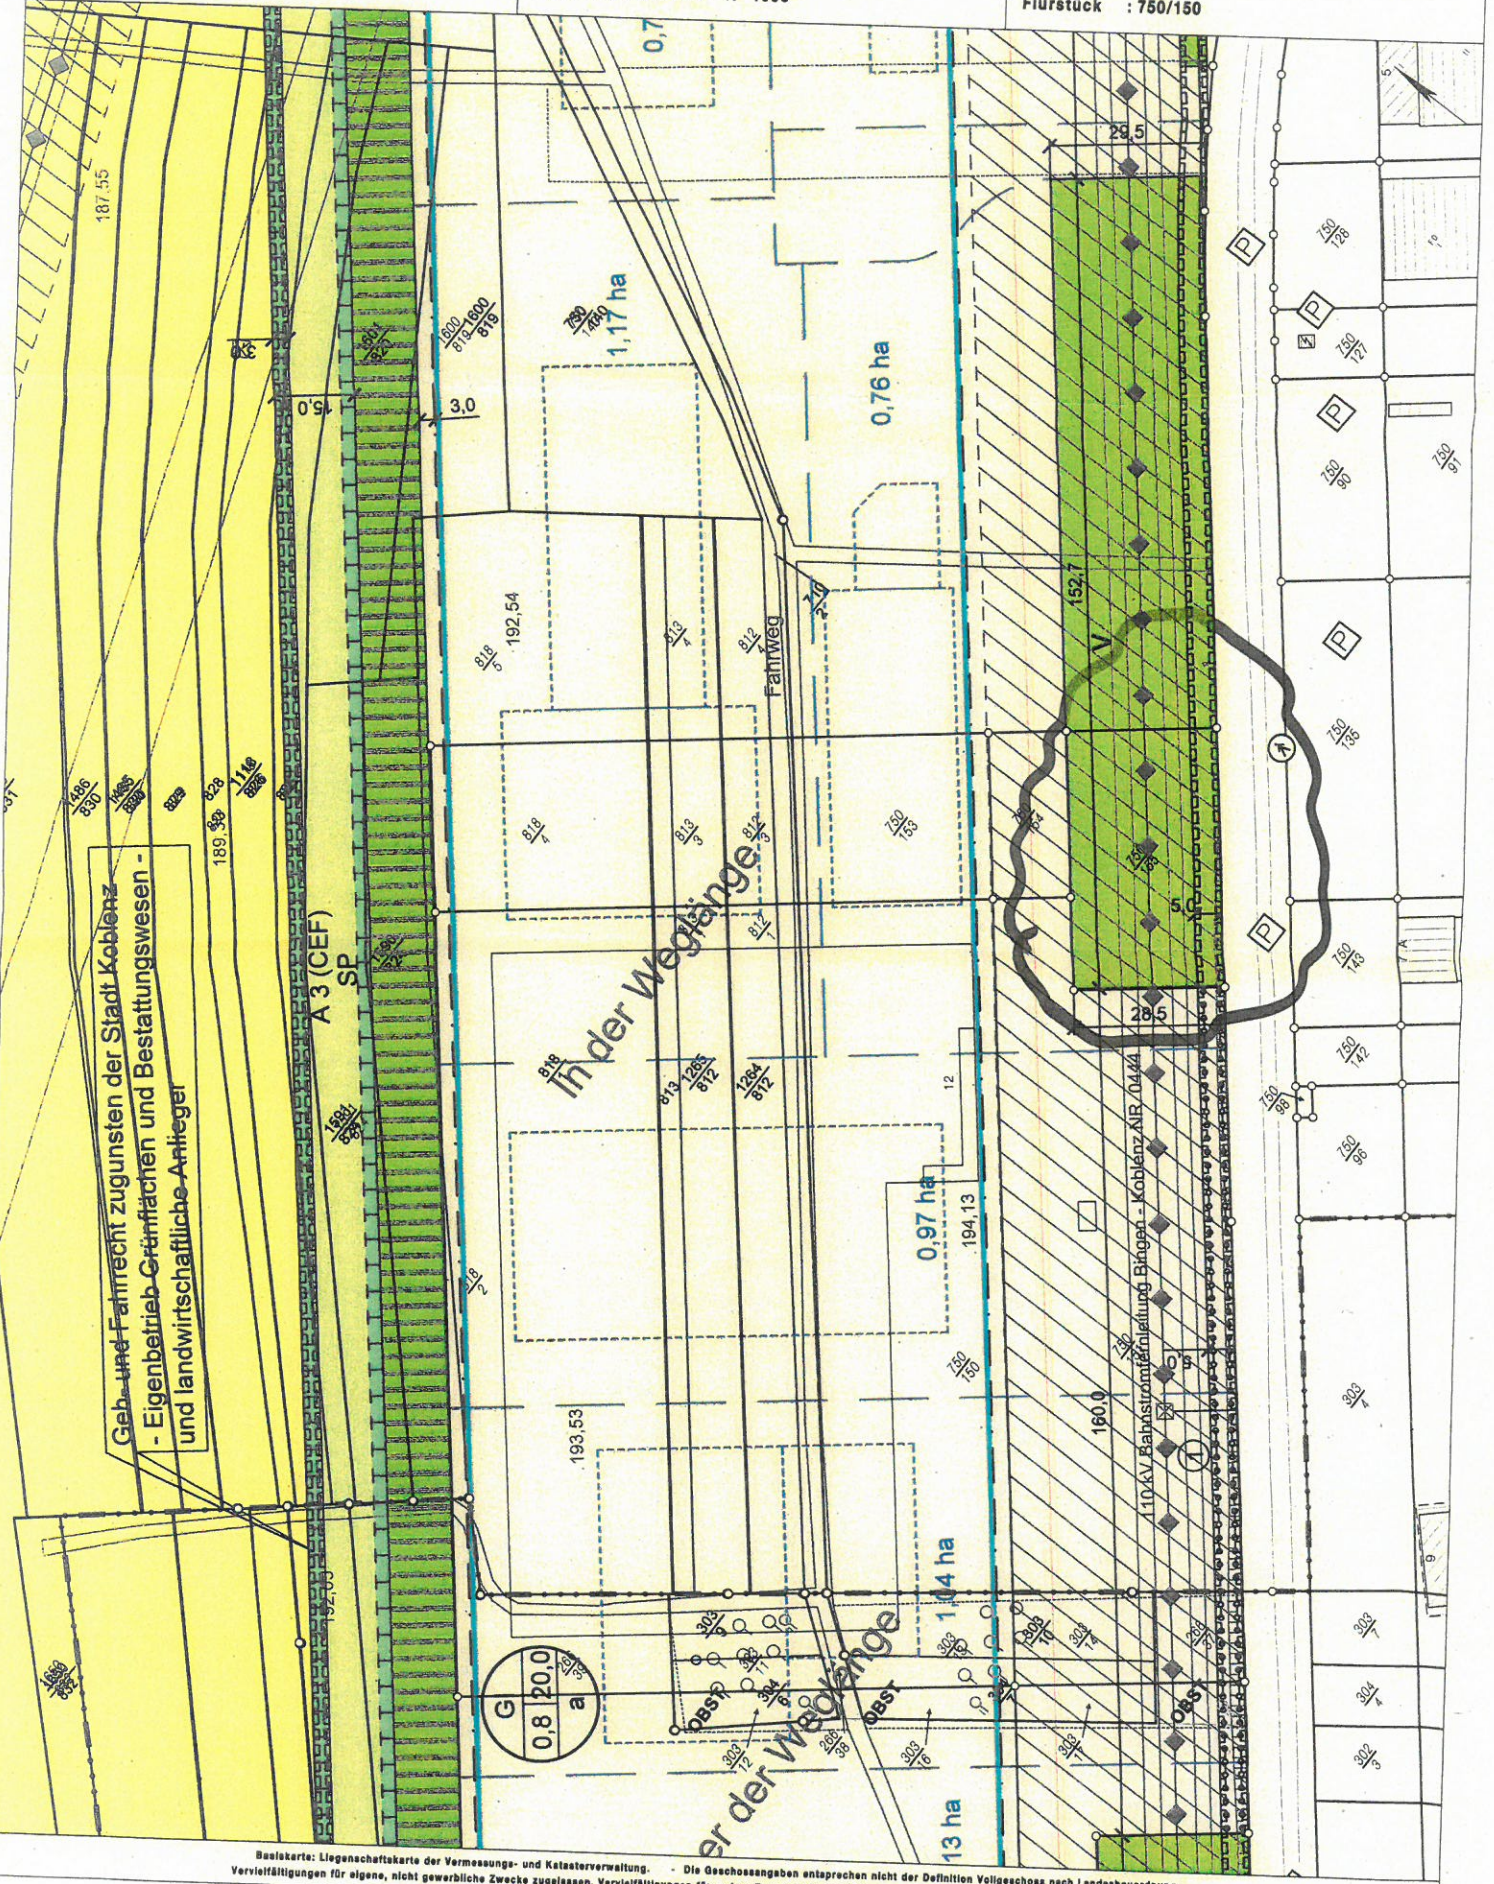

Geb.- und Fahrrecht zugunsten der Stadt Koblenz
- Eigenbetrieb Grünflächen und Bestattungswesen -
und landwirtschaftliche Anteile

Belegkarte: Liegenschaftskarte der Vermessungs- und Katasterverwaltung. - Die Geschossangaben entsprechen nicht der Definition Vollgeschoss nach Landesbauordnung.
Vervielfältigungen für eigene, nicht gewerbliche Zwecke zugelassen. Vervielfältigungen für andere Zwecke, Veröffentlichungen oder deren Weitergabe an Dritte nur mit Genehmigung.

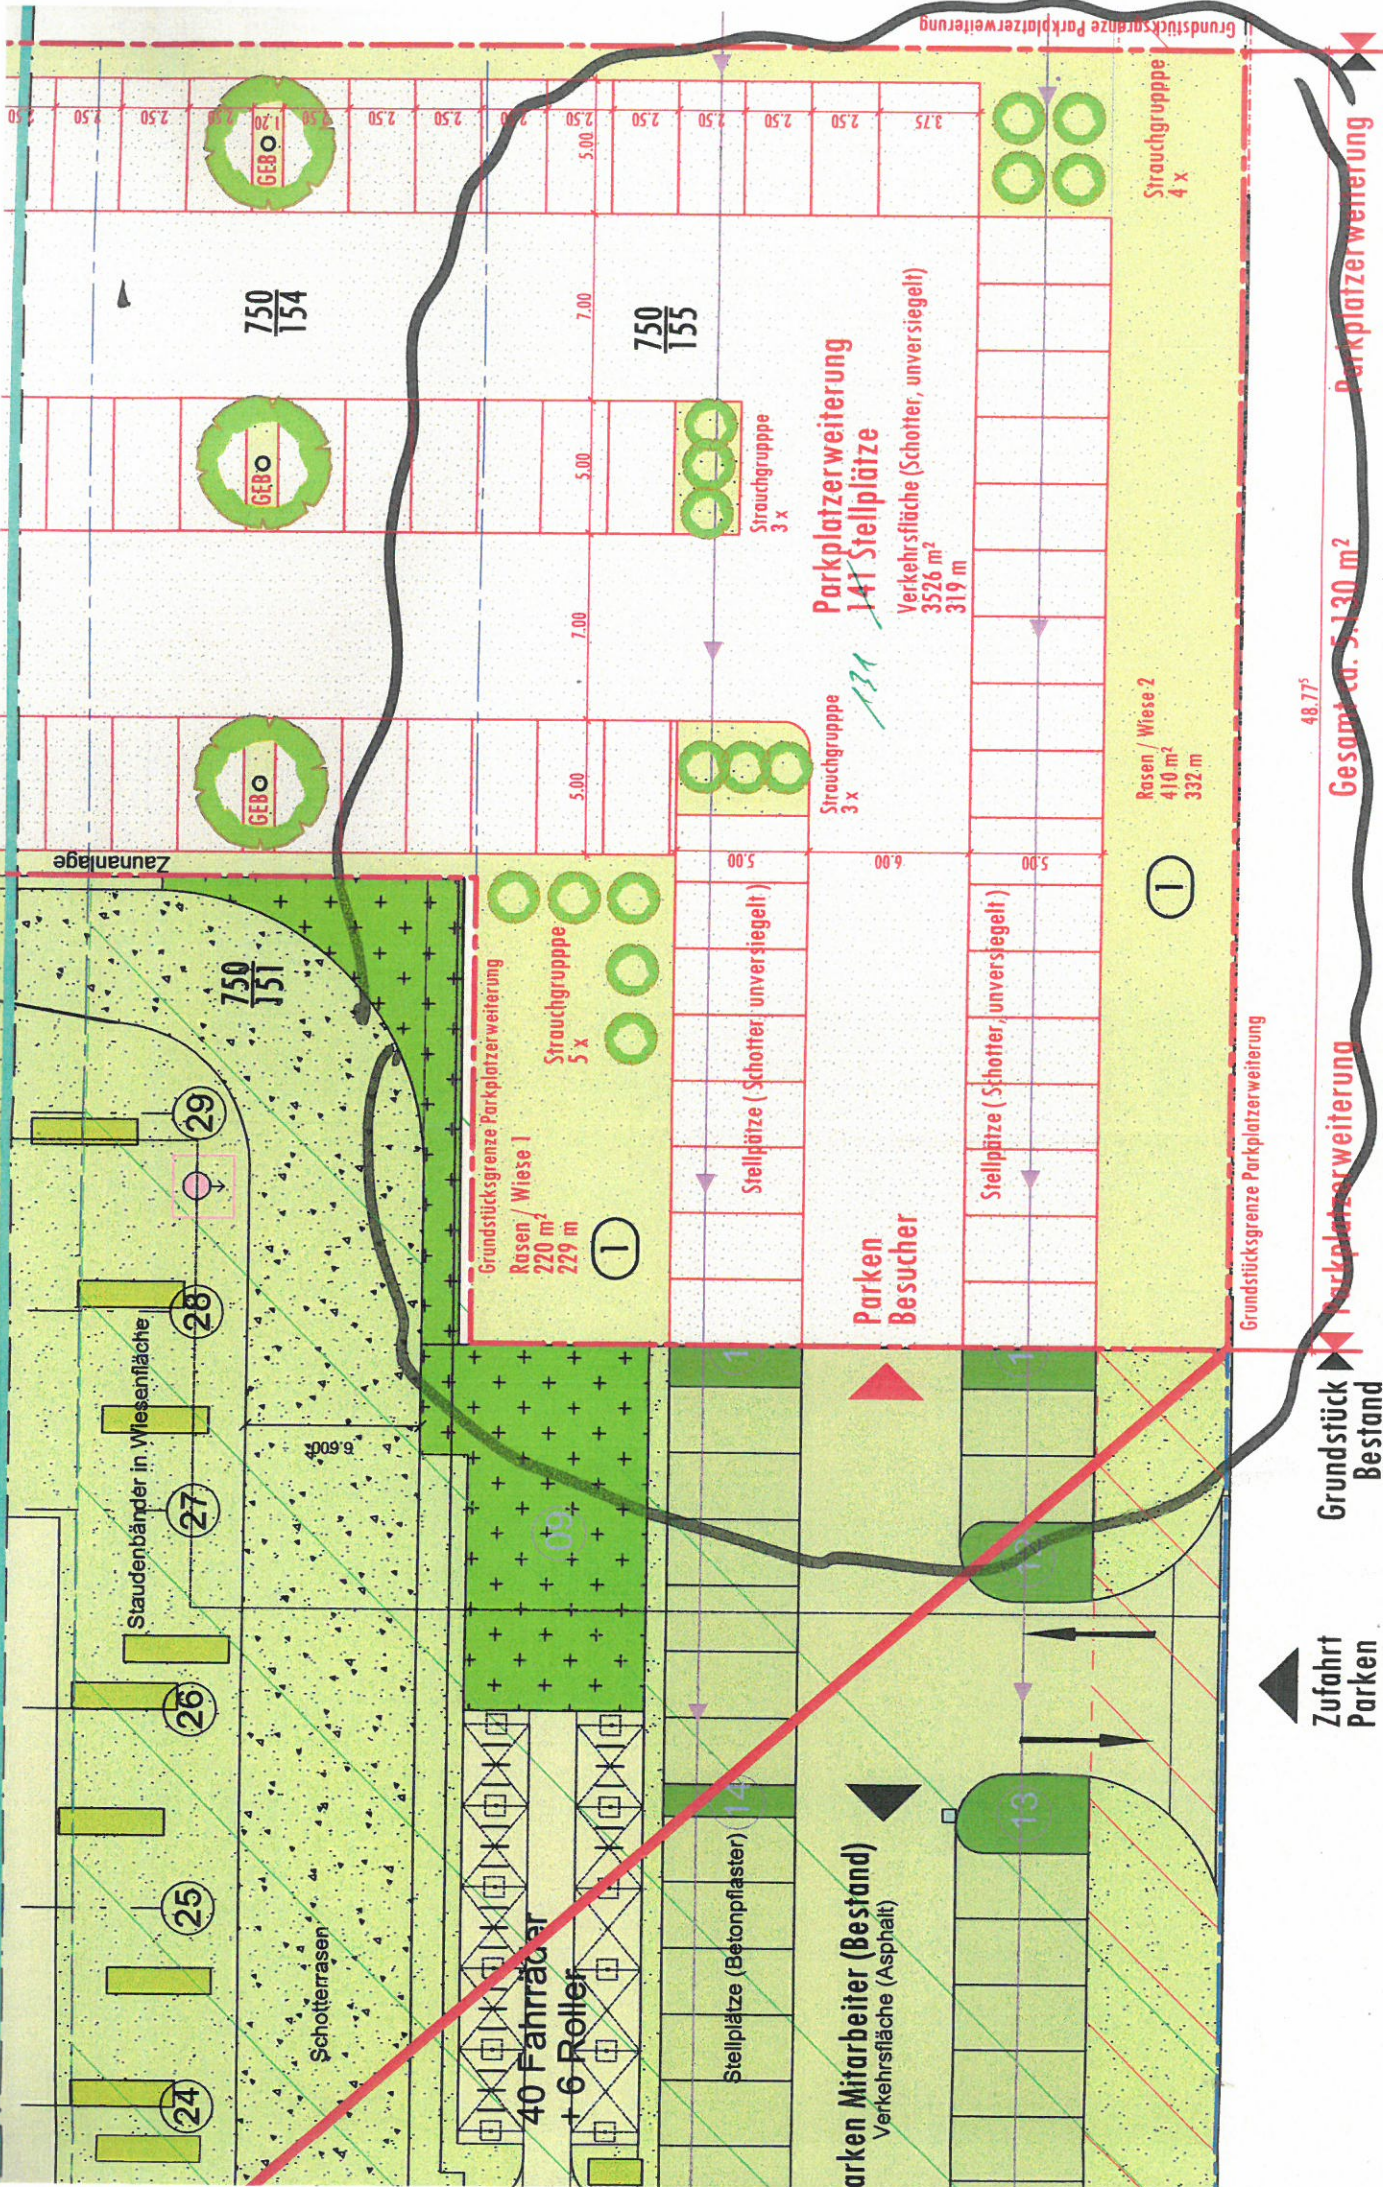

Grundstücksgrenze Parkplatzweiterung

750/154

750/155

750/151

24

25

26

27

28

29

Zaunanlage

Strauchgruppe 5 x

Rasen / Wiese 1
220 m²
229 m

Grundstücksgrenze Parkplatzweiterung

Stellplätze (Schotter, unversiegelt)

Stellplätze (Betonpflaster)

40 Fahrräder + 6 Roller

Stellplätze (Schotter, unversiegelt)

Parken Besucher

Stellplätze (Schotter, unversiegelt)

1

Strauchgruppe 3 x

Parkplatzweiterung
141 Stellplätze
Verkehrsstärke (Schotter, unversiegelt)
3526 m²
319 m

Strauchgruppe 3 x

Rasen / Wiese 2
410 m²
332 m

Strauchgruppe 4 x

Grundstücksgrenze Parkplatzweiterung

48.77⁵

Zufahrt Parken

Grundstück Bestand

Parkplatzweiterung

Parkplatzweiterung

Gesamt ca. 5.130 m²