


## Eingabeplan Werbeanlagen

M 1:50

Beispielbild.

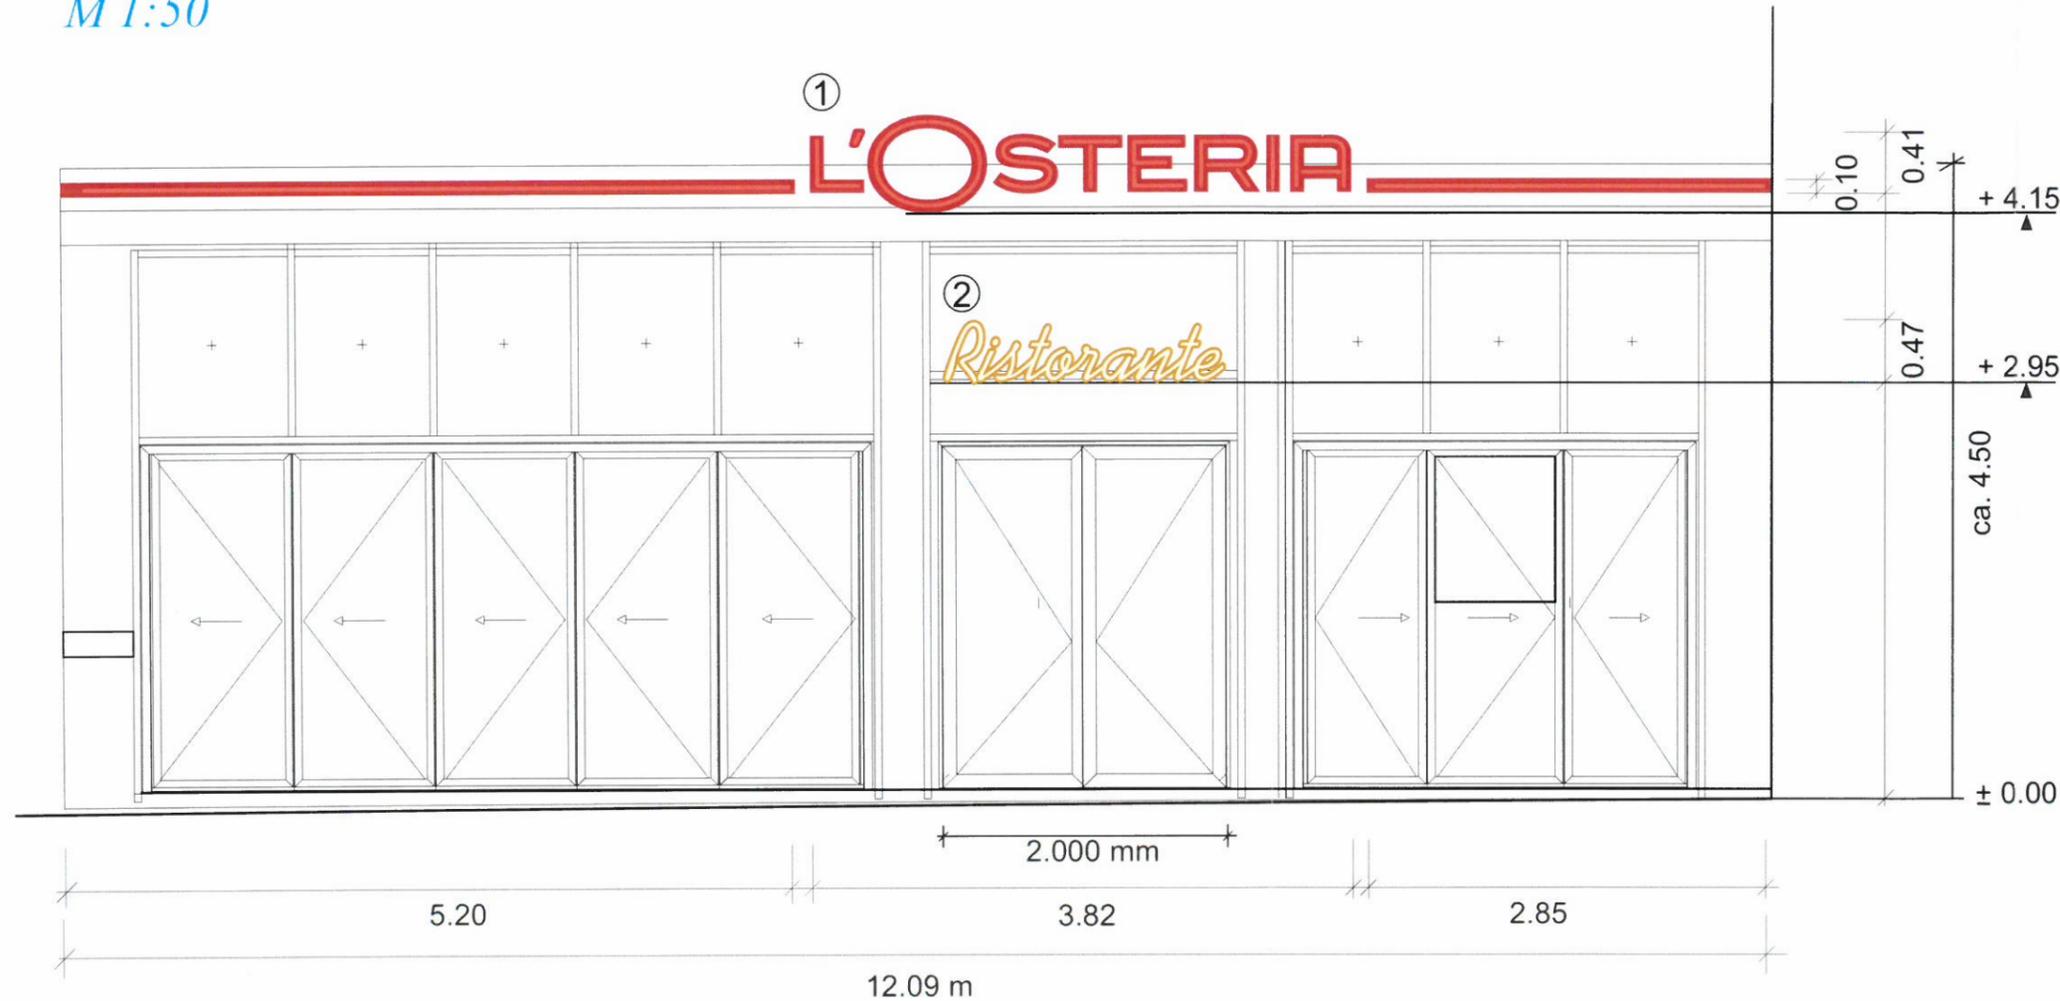

FORMAT ENTWURF: DIN A 3

OBJEKT: L'Osteria in Koblenz  
Am Plan 14-16,  
56068 Koblenz  
Deutschland

Flurstücknummer: 134/8

VORHABEN: Anbringung von Werbeanlagen

Bauherr:

MCH 3 Betriebsgesellschaft mbH  
Udo Händel  
Ollenhauerstr. 1  
53113 Bonn  
Deutschland

Datum: 08.09.2017

Entwurfsverfasser:

*[Handwritten signature]*  
**LAUSCHNER**  
we love your brand.

Lauschner Lichtwerbung GmbH  
Wiesentalstraße 40  
90419 Nürnberg  
Germany

Tel.: +49 (0) 911 979 00 77 9

Fax: +49 (0) 911 979 00 77 9

Email: kontakt@dieLichtwerber.com


www.dielichtwerber.com

Diese Zeichnung und die darin enthaltenen Ideen bleiben Eigentum der LAUSCHNER® Lichtwerbung GmbH. Diese darf nicht an Dritte und besonders an Wettbewerber weitergeleitet werden. Gerne können Sie die Nutzungsrechte hierfür käuflich erwerben. Wir danken für Ihr Verständnis.

## Detailansicht Werbeanlagen

M 1:50

Frontansicht

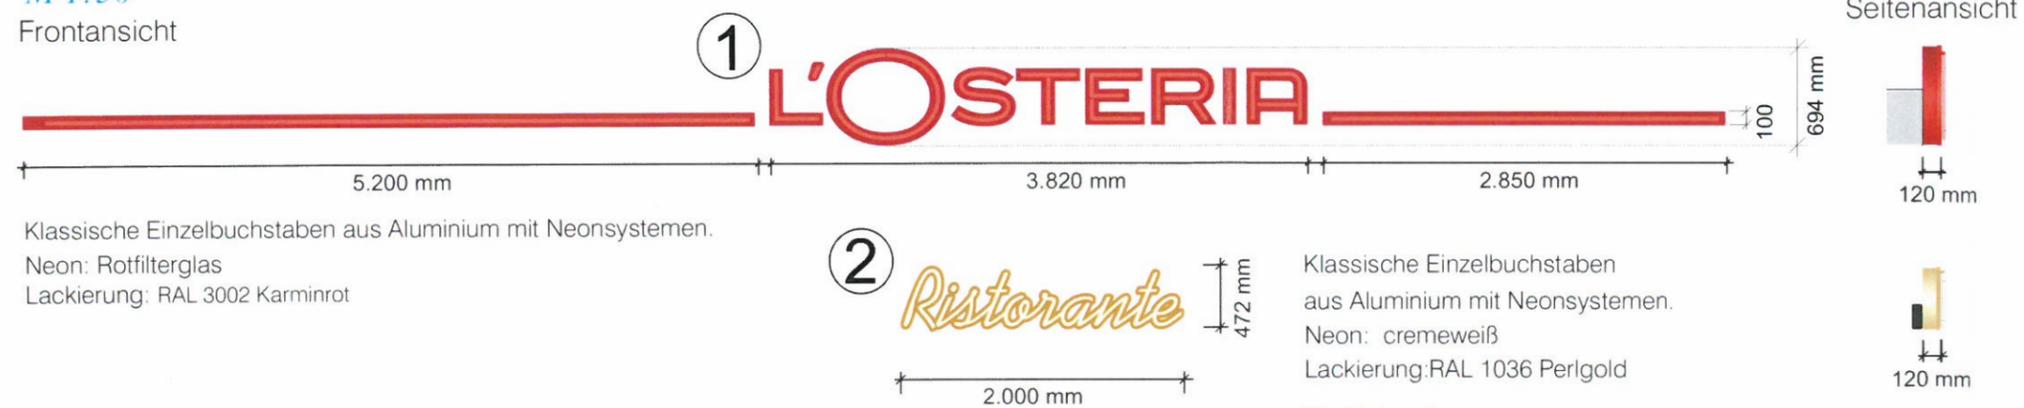

Klassische Einzelbuchstaben aus Aluminium mit Neonsystemen.

Neon: Rotfilterglas

Lackierung: RAL 3002 Karminrot

Klassische Einzelbuchstaben aus Aluminium mit Neonsystemen.

Neon: cremeweiß

Lackierung: RAL 1036 Perlgold

Die Farbwelt:

□ RAL 9016 verkehrsweiß

■ ca. RAL 1036 Perlgold

Seitenansicht