

zu Fällender Baum  
↓

Doppel  
garage



# Stadtverwaltung Koblenz

-- nur für den internen Gebrauch --

Gemarkung: Güls

Flur : 8


Flurstück : 1

11.10.2017

k630305

NRA14A1115

ungefährer Maßstab: 1 : 500

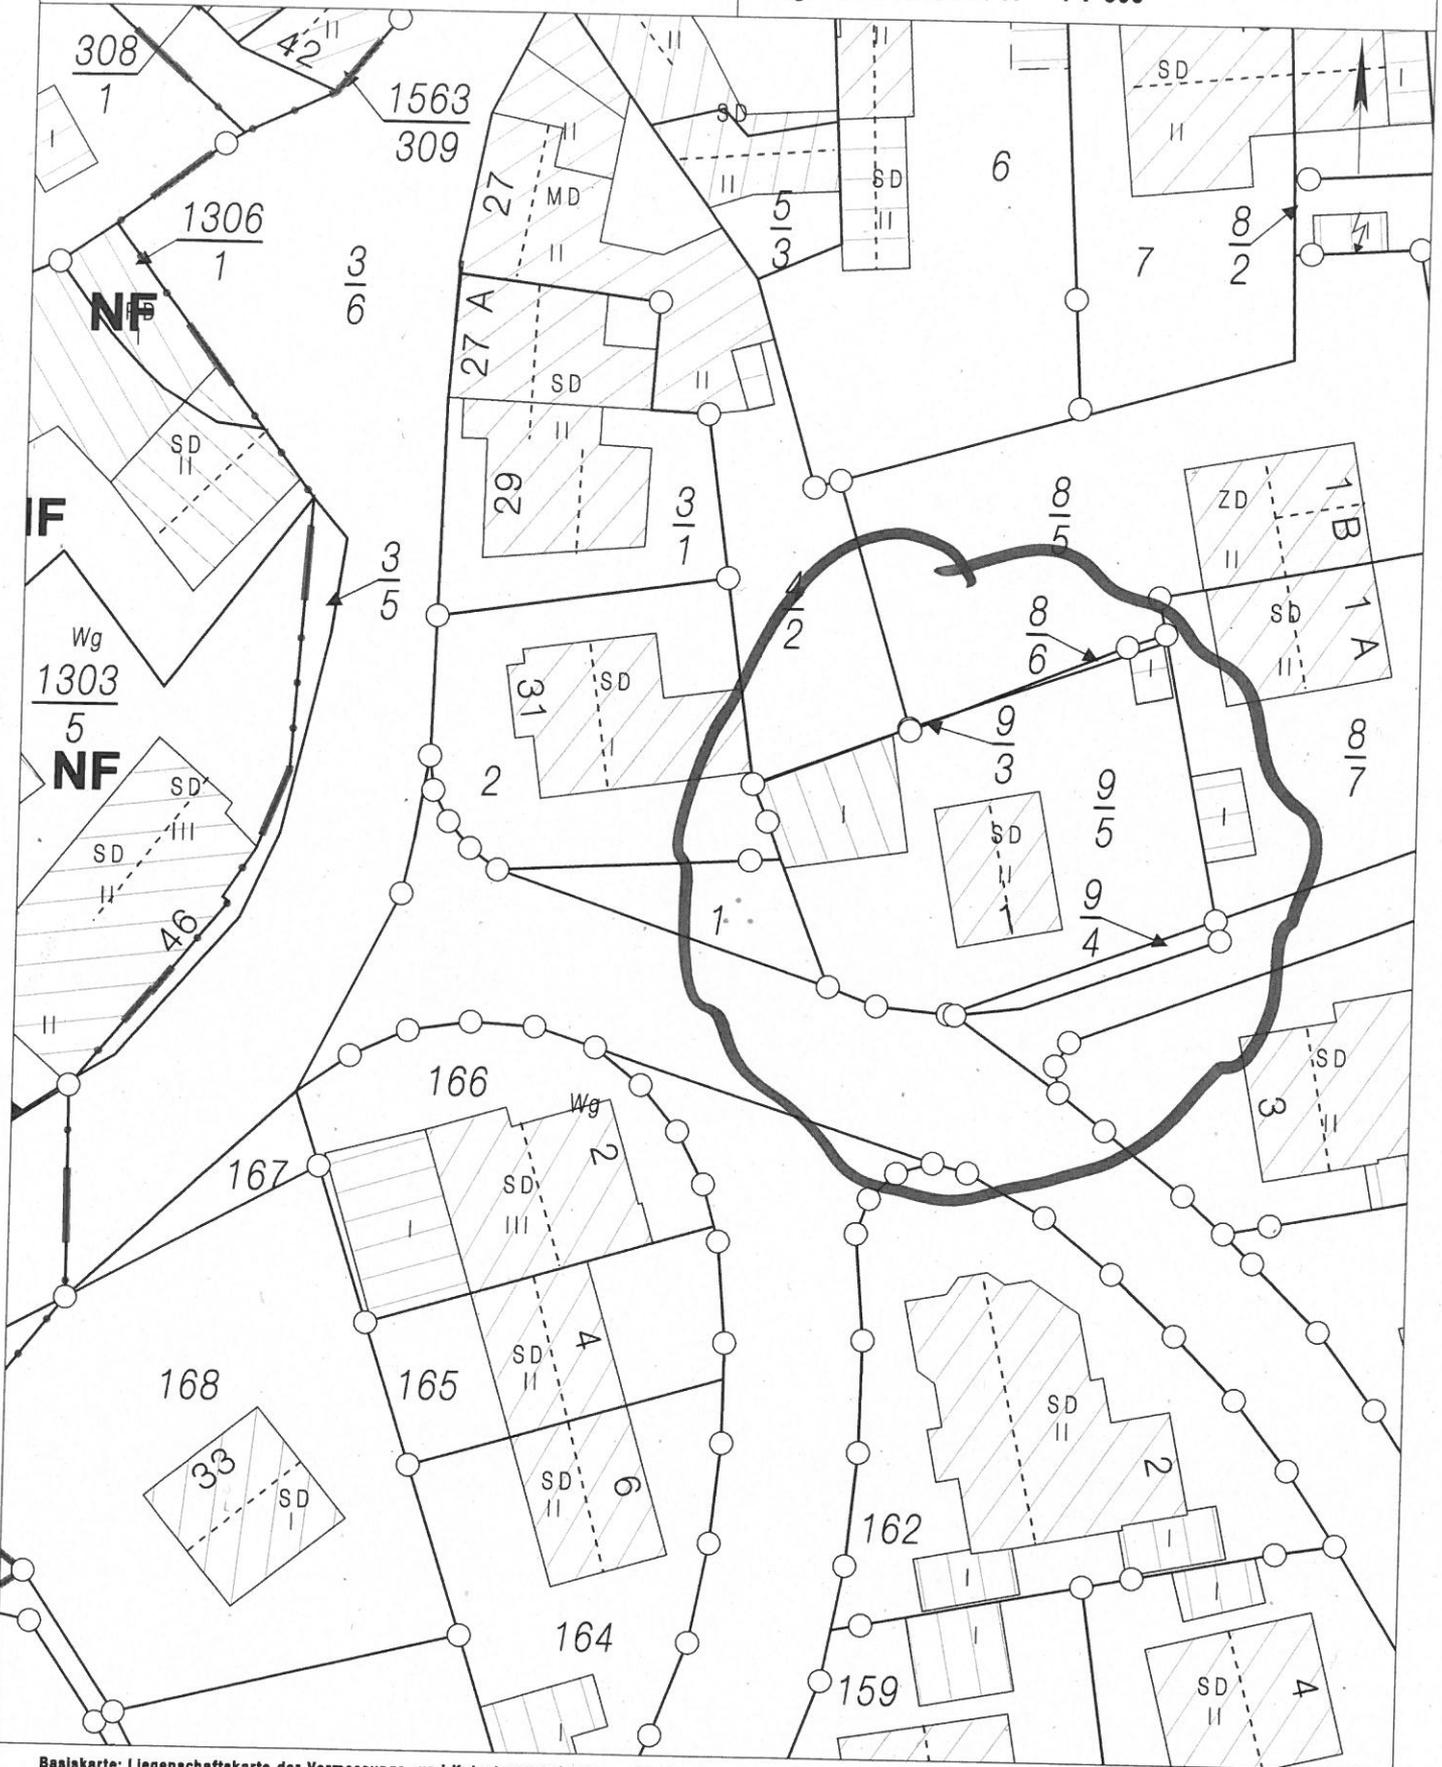

Basiskarte: Liegenschaftskarte der Vermessungs- und Katasterverwaltung. - Die Geschossangaben entsprechen nicht der Definition Vollgeschoss nach Landesbauordnung. Vervielfältigungen für eigene, nicht gewerbliche Zwecke zugelassen. Vervielfältigungen für andere Zwecke, Veröffentlichungen oder deren Weitergabe an Dritte nur mit Genehmigung.

