

# Auszug aus den Geobasisinformationen

Liegenschaftskarte



Rheinland-Pfalz


VERMESSUNGS- UND  
KATASTERAMT  
OSTEIFFEL HUNSÜCK

Eng.: 25. Okt. 2017

Am Wasserturm 5a  
56727 Mayen


Hergestellt am 04.09.2017

Flurstück: 58/19, 58/18 und 50/4    Gemeinde: Koblenz  
Flur: 1    Landkreis: Stadt Koblenz  
Gemarkung: Metternich

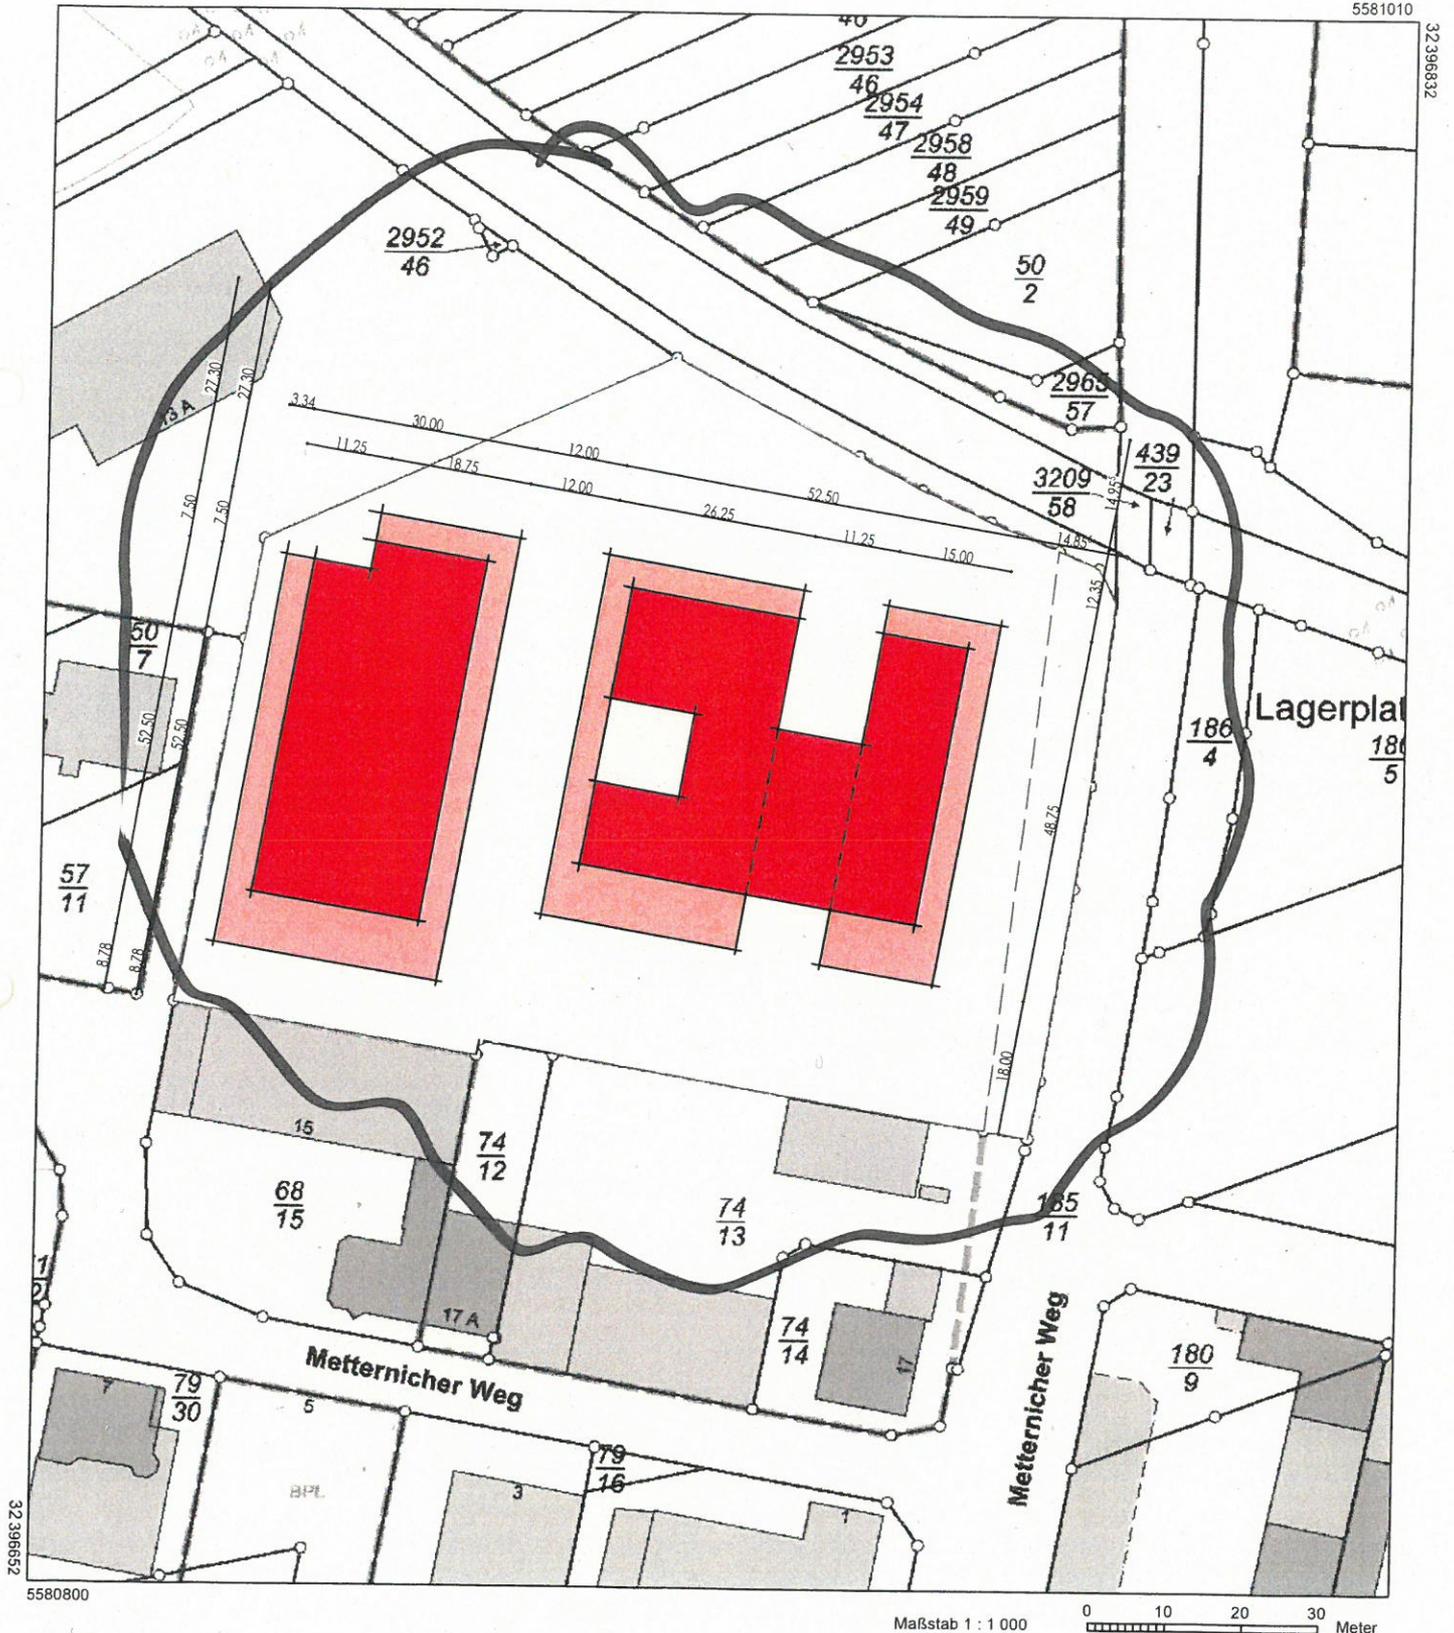

Vervielfältigungen für eigene Zwecke sind zugelassen. Eine unmittelbare oder mittelbare Vermarktung, Umwandlung oder Veröffentlichung der Geobasisinformationen bedarf der Zustimmung der zuständigen Vermessungs- und Katasterbehörde (§12 Landesgesetz über das amtliche Vermessungswesen).


Hergestellt durch Öffentlich best. Vermessungsingenieur Dipl.-Ing. Heinrich Grüne.  
Befugnis eingeräumt am 30.12.2006 durch Landesamt für Vermessung und Geobasisinformation Rheinland-Pfalz.

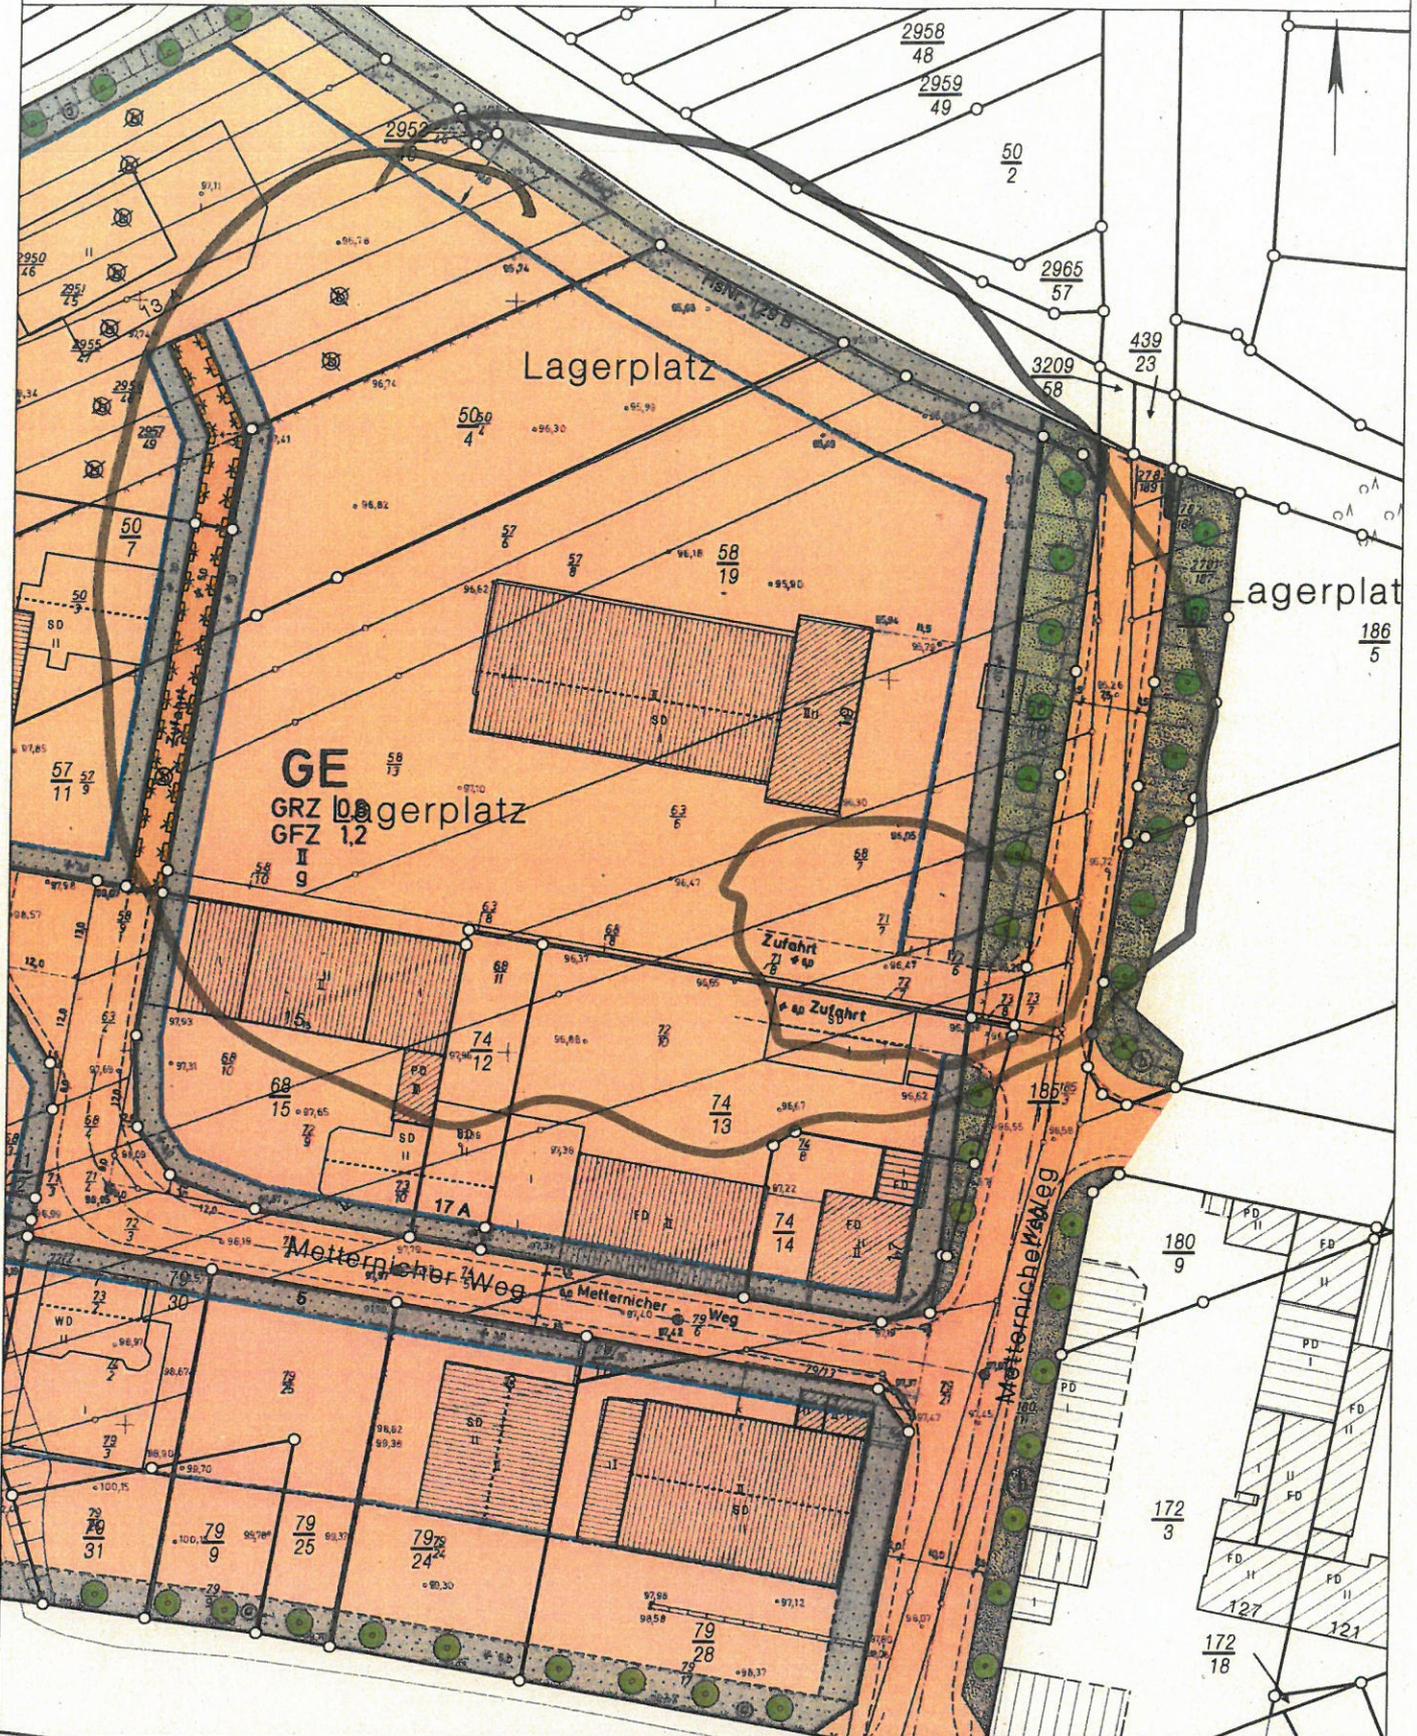

Basiskarte: Liegenschaftskarte der Vermessungs- und Katasterverwaltung. - Die Geschossangaben entsprechen nicht der Definition Vollgeschoss nach Landesbauordnung.  
Vervielfältigungen für eigene, nicht gewerbliche Zwecke zugelassen. Vervielfältigungen für andere Zwecke, Veröffentlichungen oder deren Weitergabe an Dritte nur mit Genehmigung.



GRUNDSTÜCKSFÄCHE: 9.310 m<sup>2</sup>  
 BEBAUTE GEBÄUDEGRUNDFLÄCHE: 3.852m<sup>2</sup>  
 FLÄCHE NEBENANLAGEN, WEGE ETC.: 3.237m<sup>2</sup>  
 ANZAHL VOLLGESCHOSSE: II

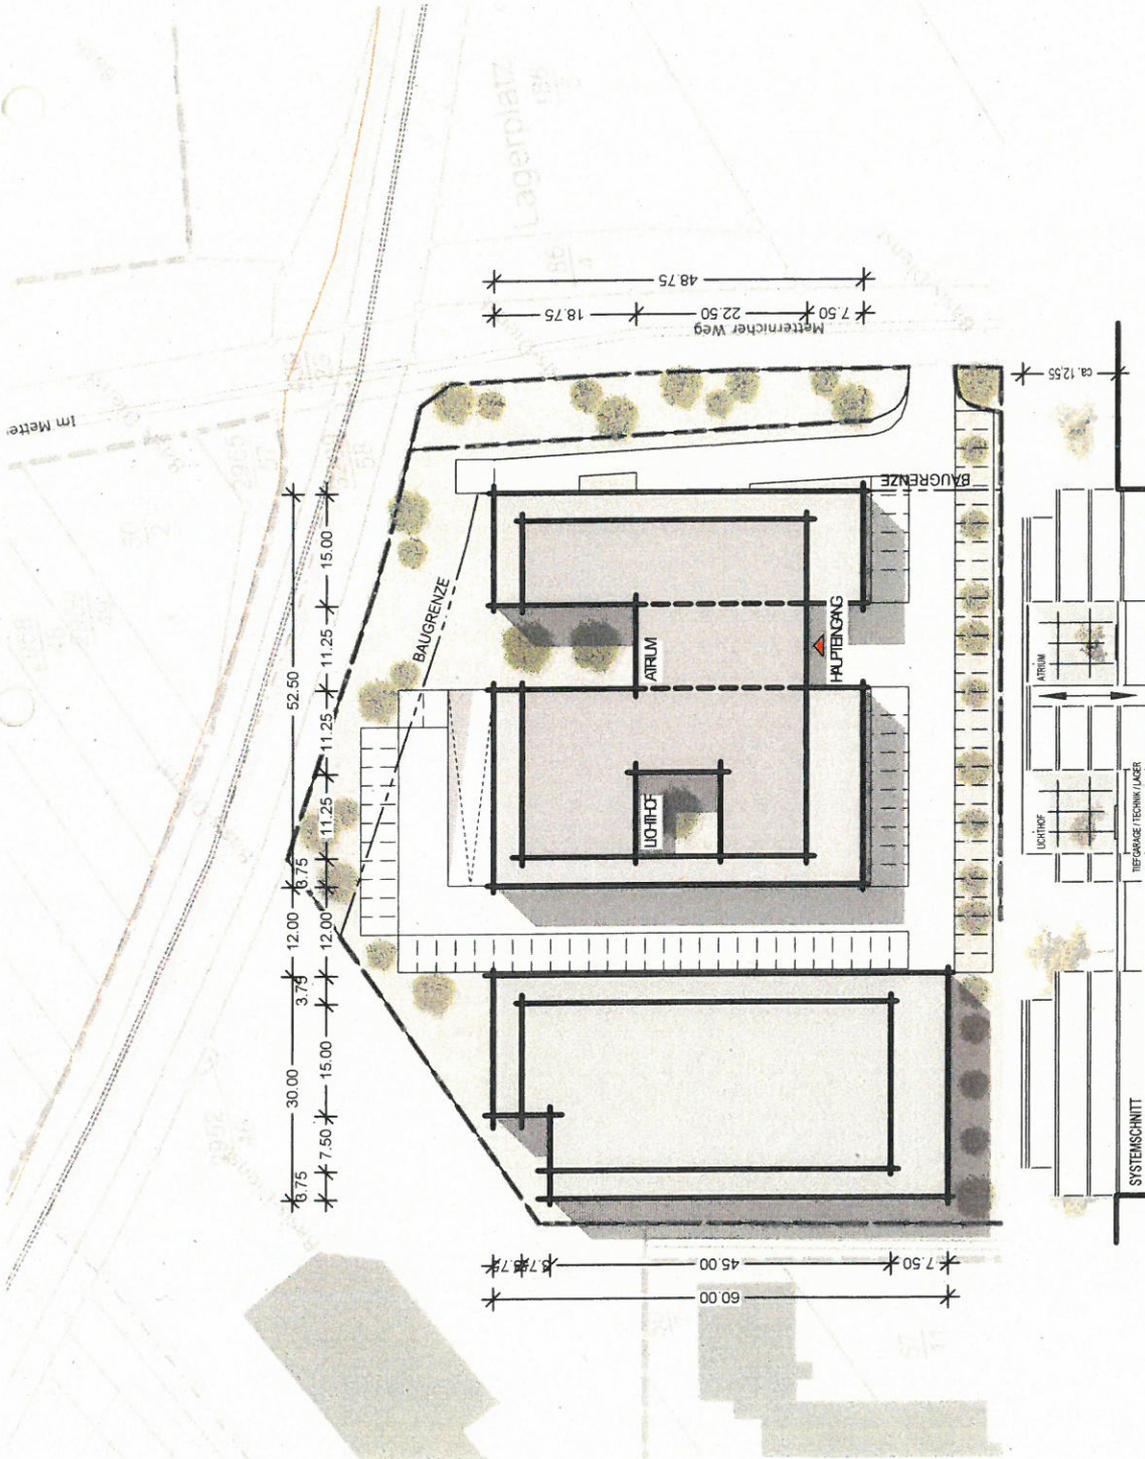

# BAUVORANFRAGE | GESUNDHEITZENTRUM METTERNICH | LAGEPLAN + SCHNITT

M 1:1000 | 29.09.2017

<b>61 / Amt für Stadtentwicklung und Bauordnung</b>			
Eingang <b>09. Okt. 2017</b>			
61.1	61.2	61.3	61 S