

Stadtverwaltung Koblenz

-- nur für den internen Gebrauch --

k630305

NRA14A1115


Gemarkung: Metternich

Flur : 7


Flurstück : 60/1

ungefährer Maßstab: 1 : 500

15.11.2017

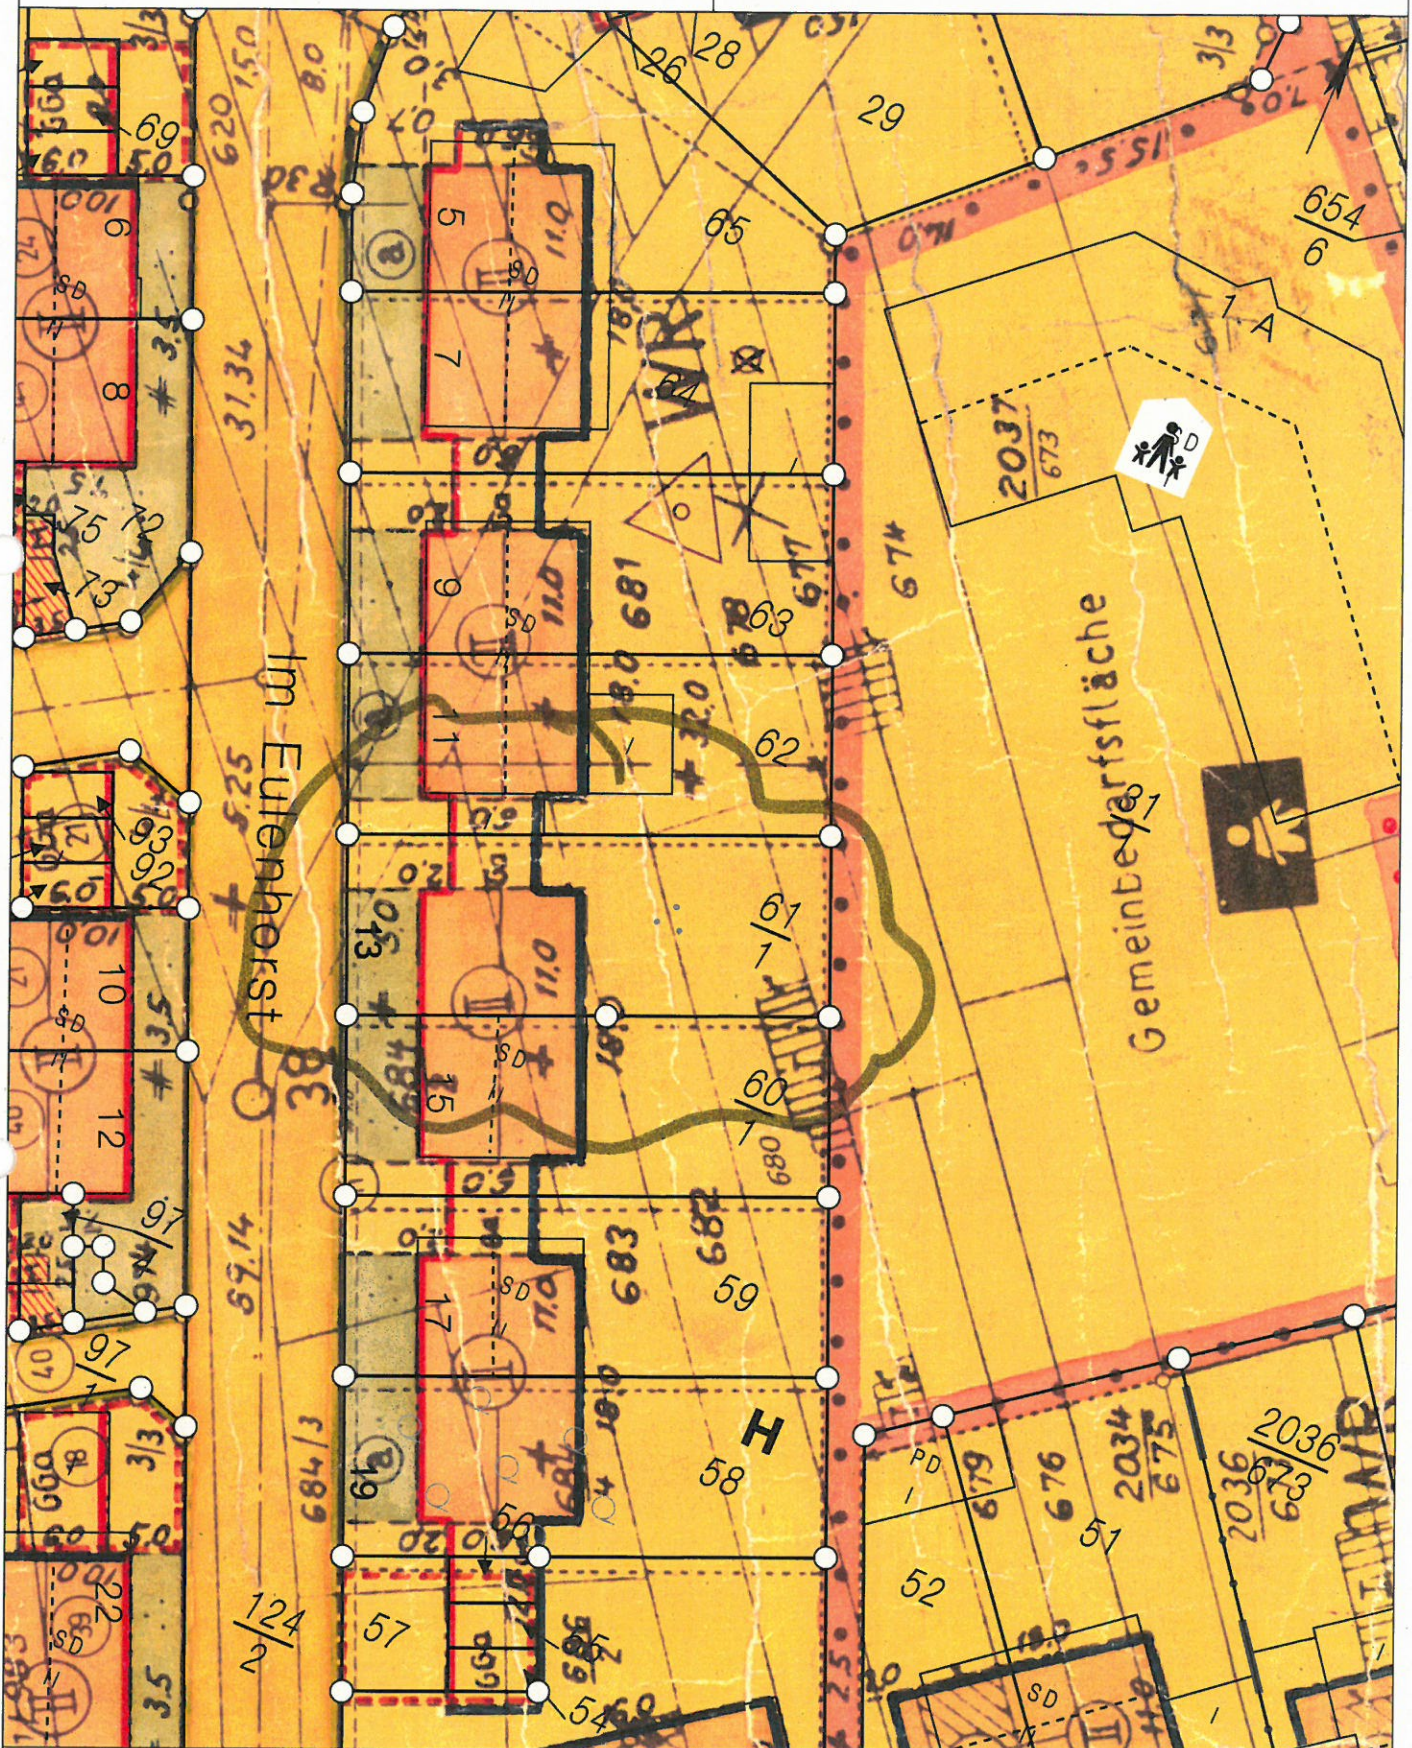

Basiskarte: Liegenschaftskarte der Vermessungs- und Katasterverwaltung. - Die Geschossangaben entsprechen nicht der Definition Vollgeschoss nach Landesbauordnung. Vervielfältigungen für eigene, nicht gewerbliche Zwecke zugelassen. Vervielfältigungen für andere Zwecke, Veröffentlichungen oder deren Weitergabe an Dritte nur mit Genehmigung.

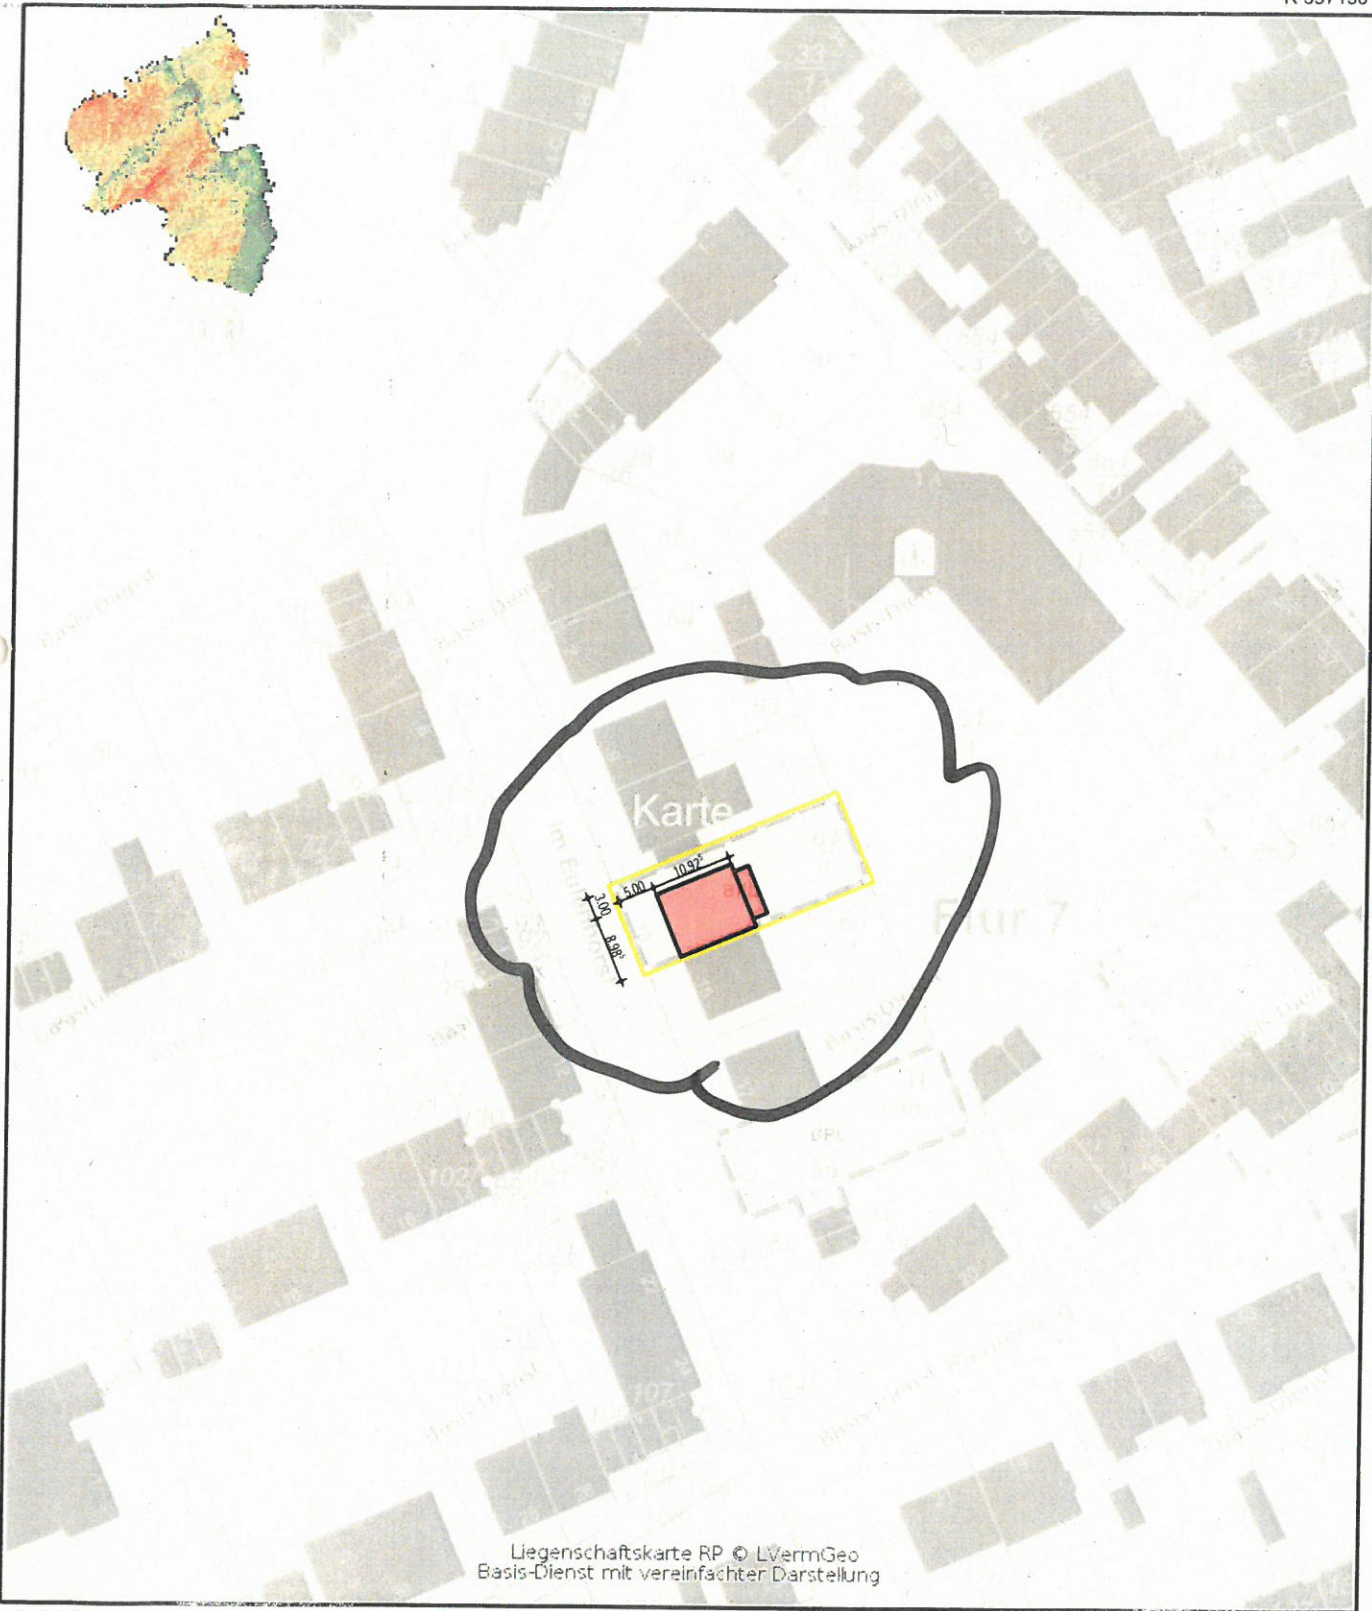


Datum: 19.7.2017


Maßstab: 1 : 1000




Notiz

Bauaufsicht

Eng.: 27. Juli 2017


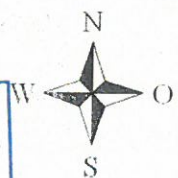


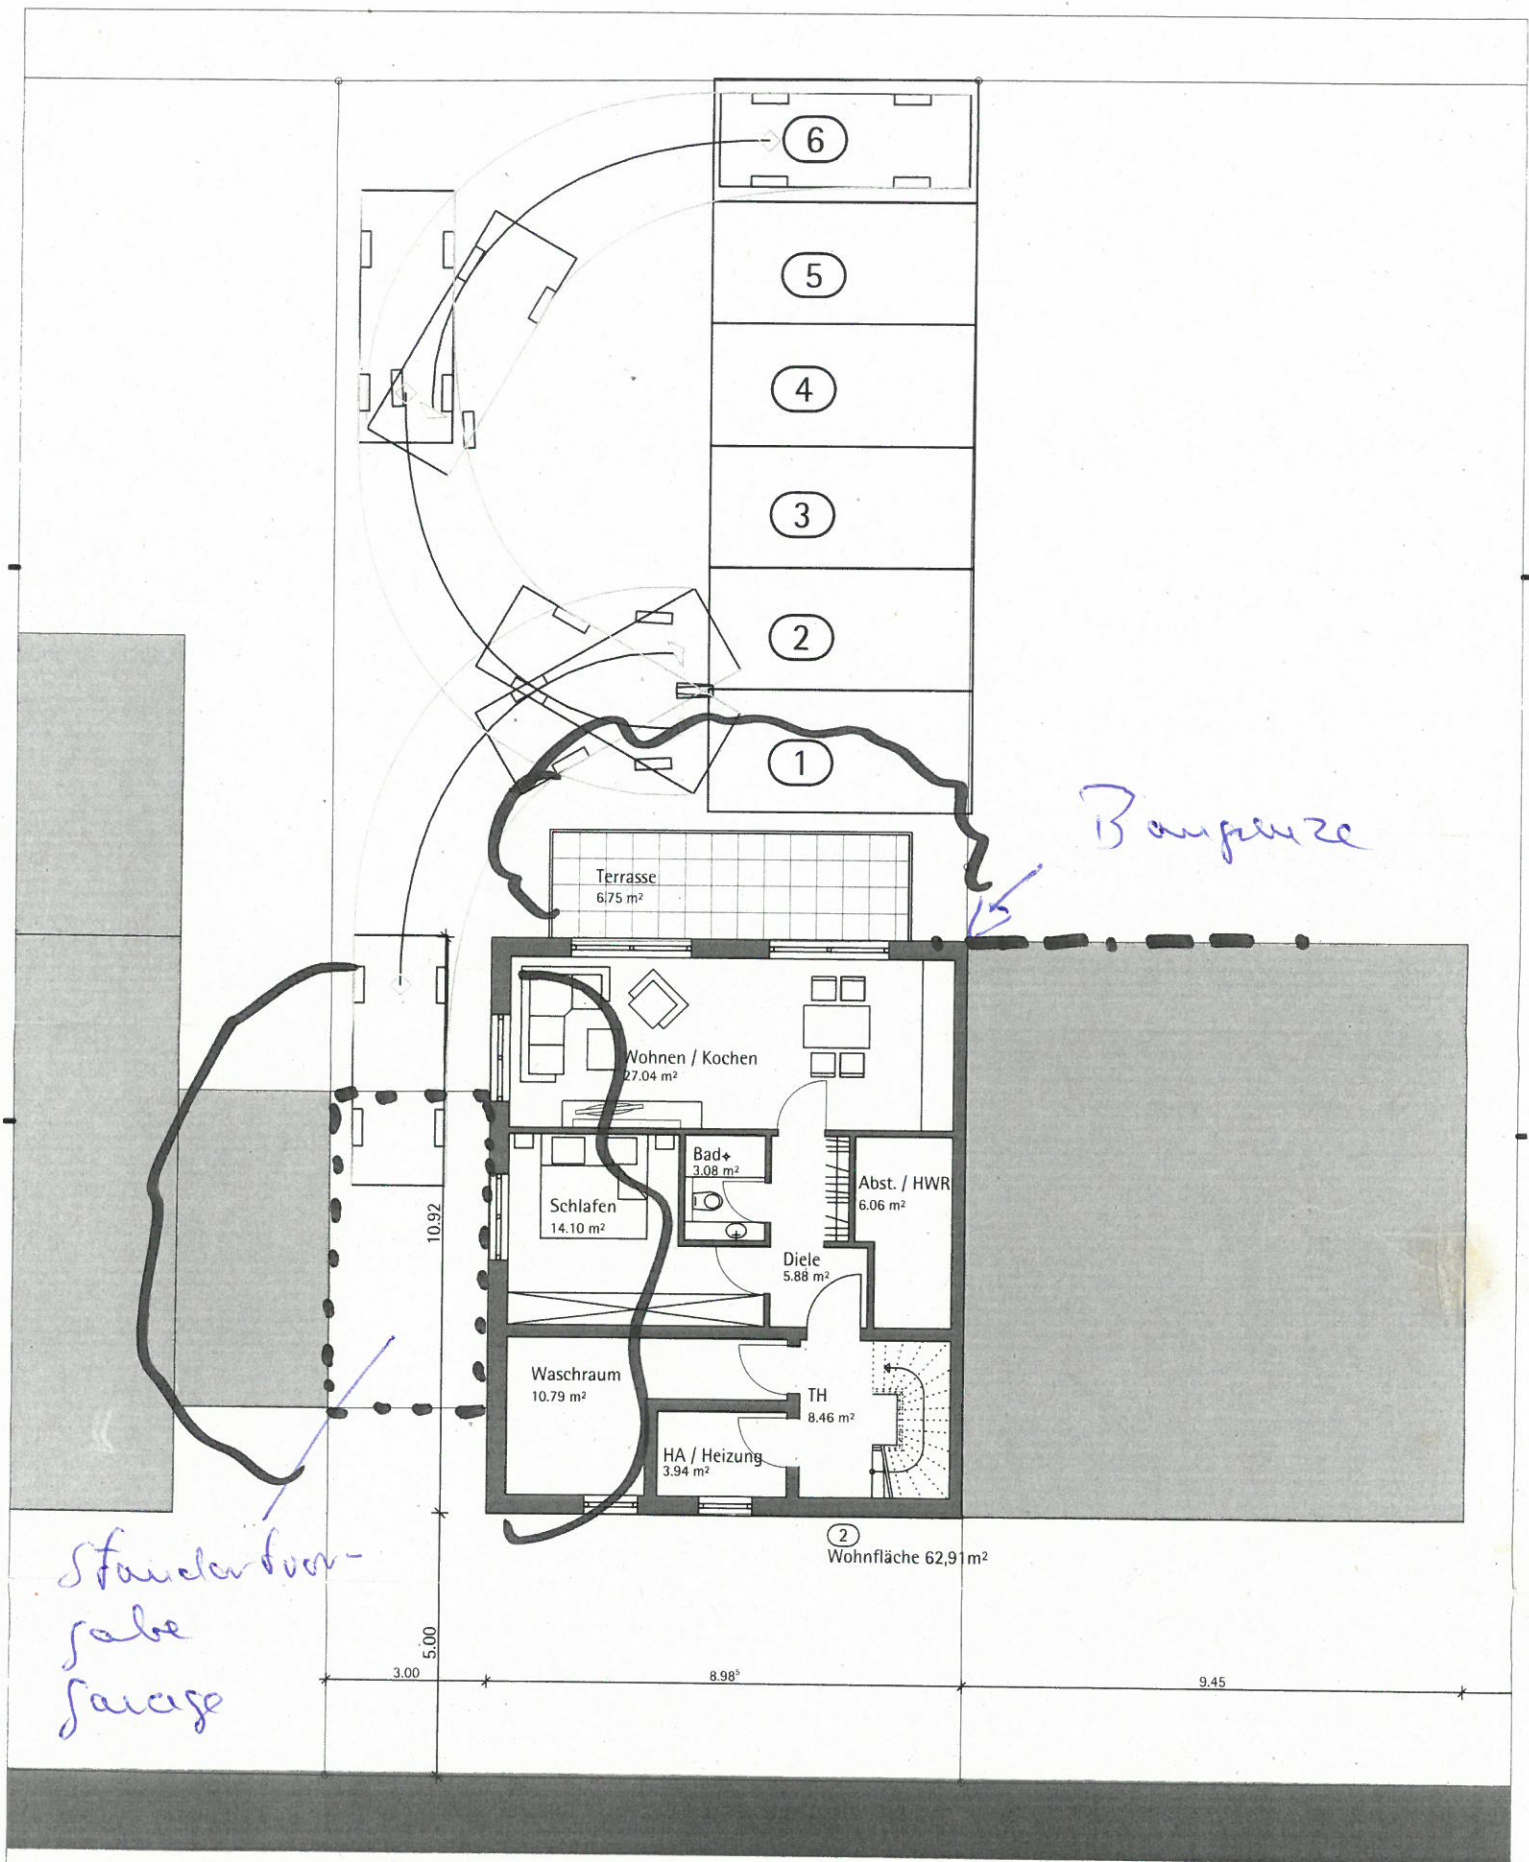

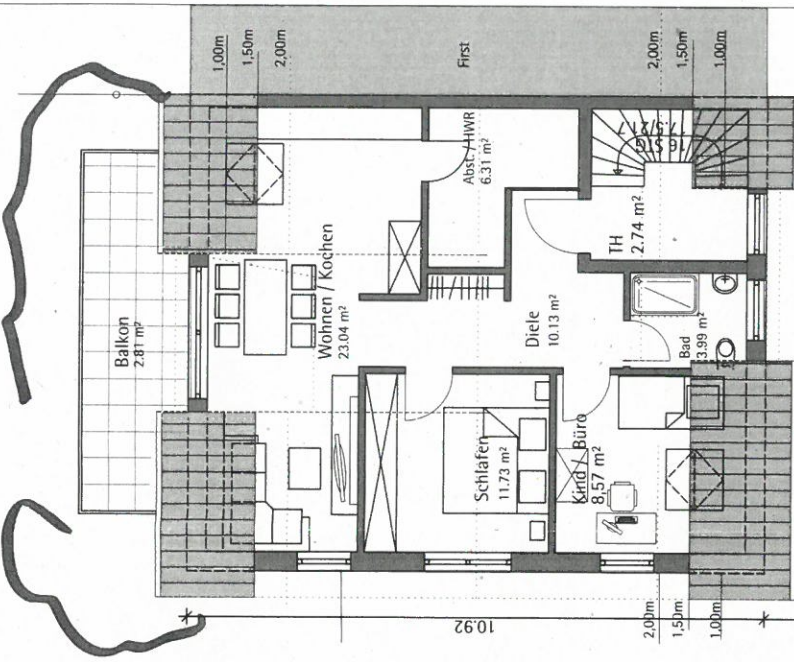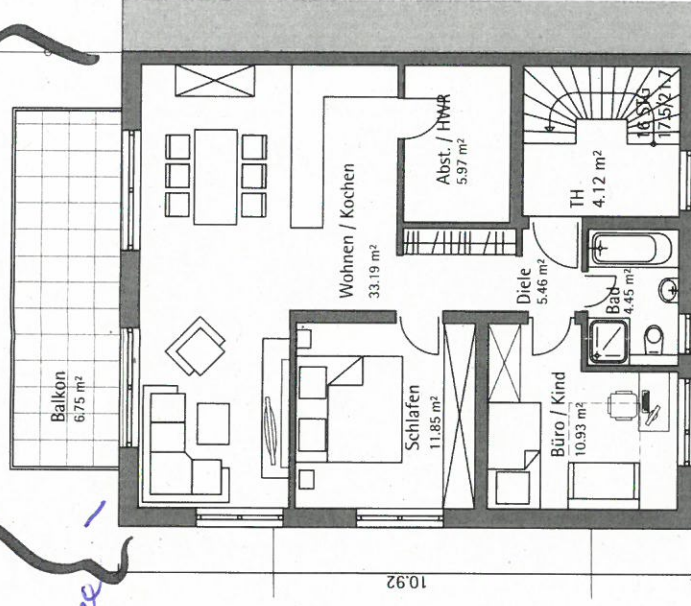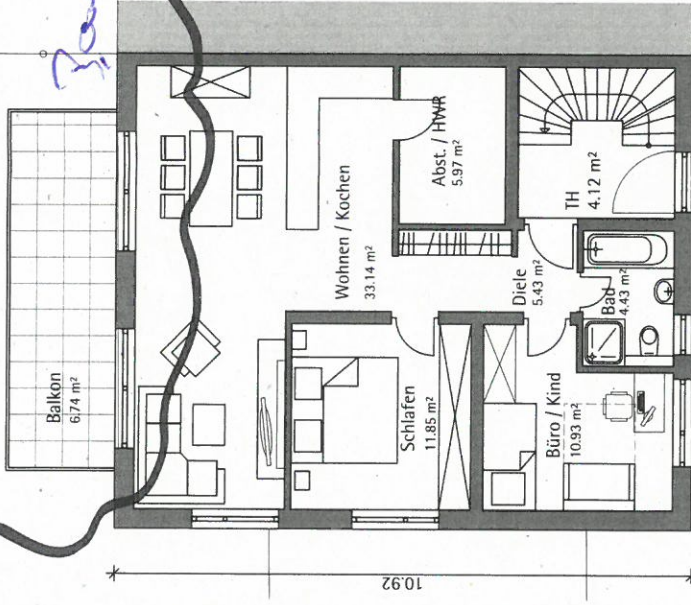

Bauaufsicht

Eq.: 27. Juli 2017

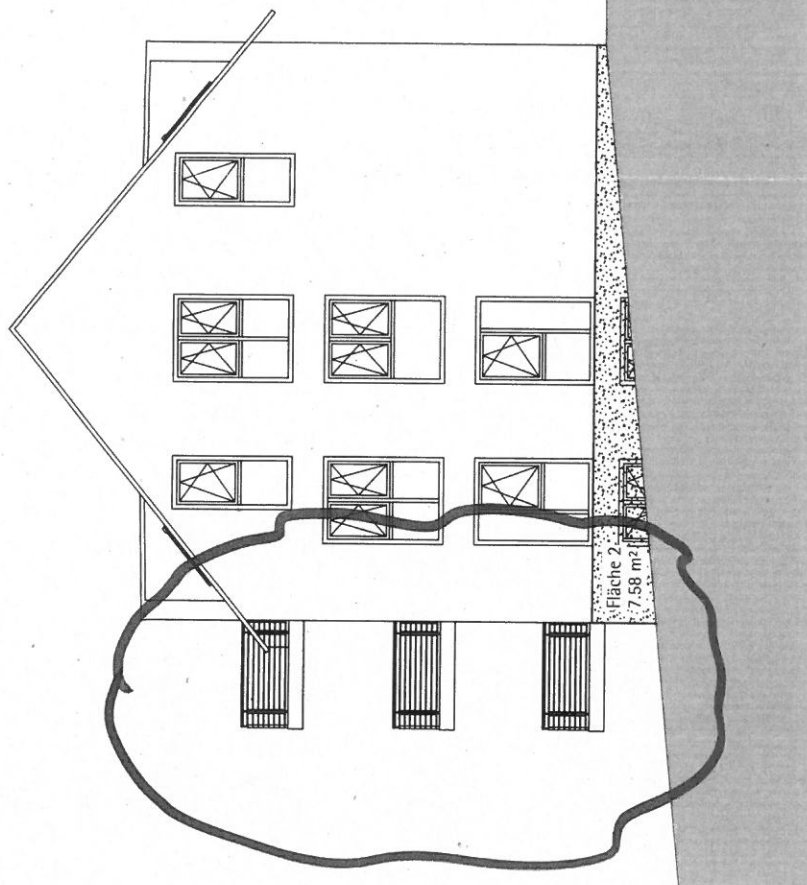
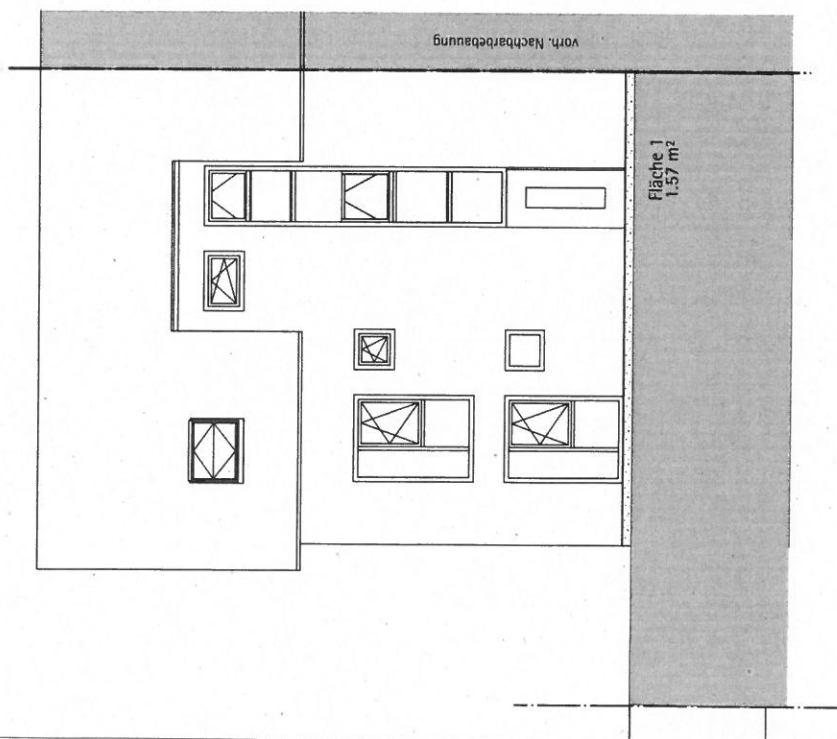


Bauaufsicht

Fig.: 27. Juli 2017

Anricht Süd-Westen und Nord-Westen
M 1:100 | 20.07.2017

architekt.n

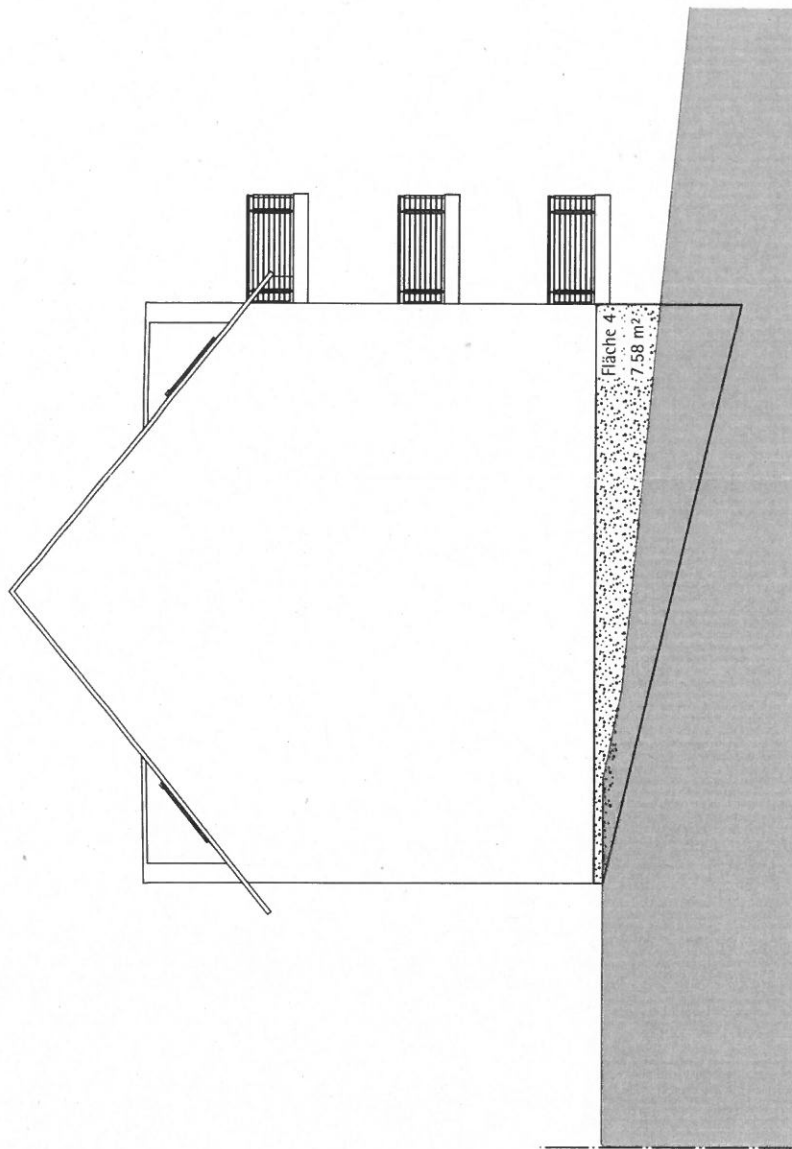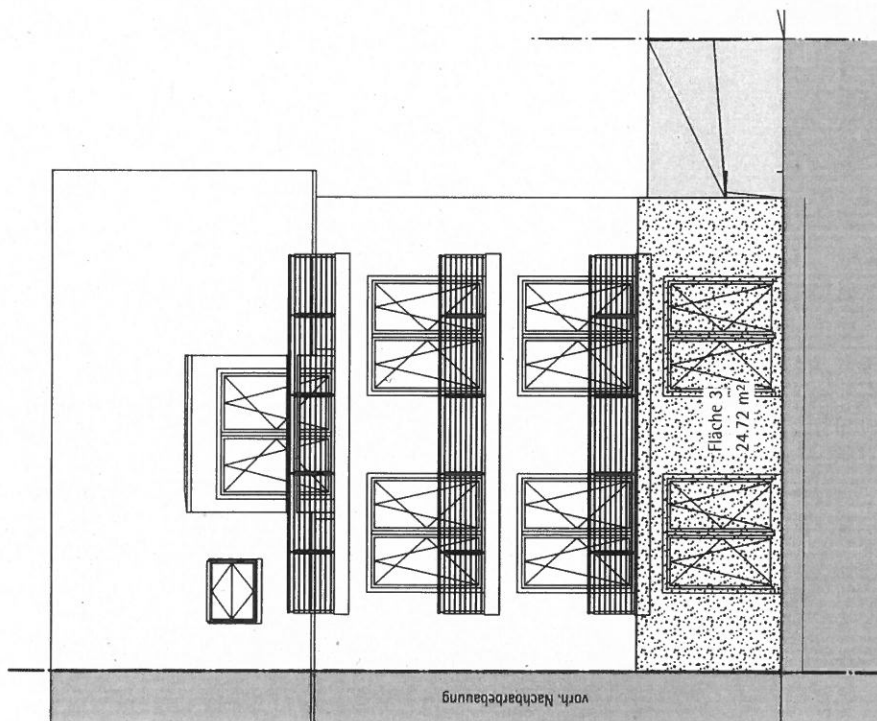

Bauaufsicht

27. Juli 2017

Eng.