


Gemarkung: Metternich
Flur : 1
Flurstück : 748/6
ungefährrer Maßstab: 1 : 1000

Bauaufsicht

Fin: 02. Okt. 2017

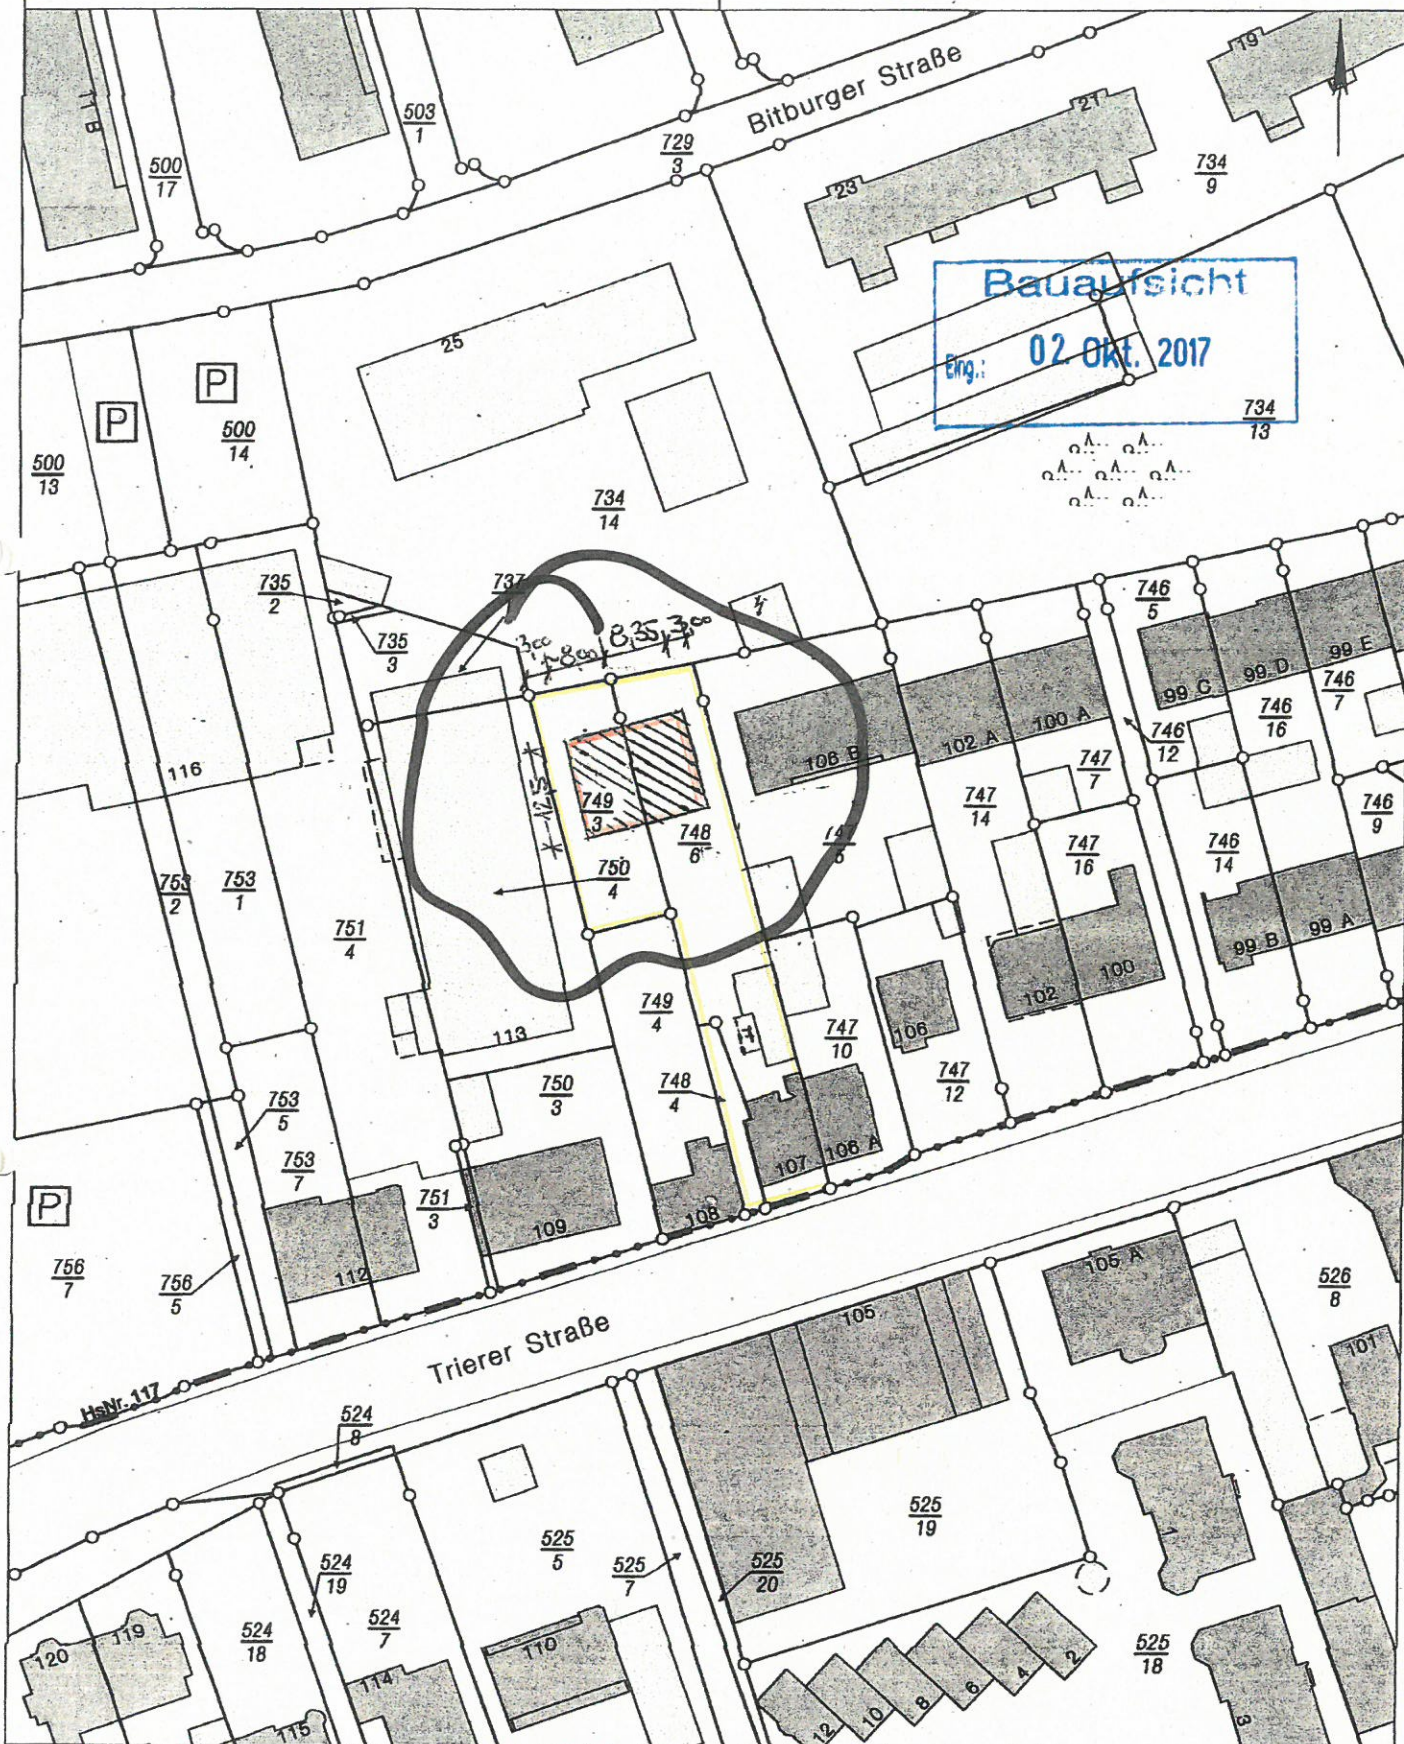

Belegkarte: Liegenschaftskarte der Vermessungs- und Katasterverwaltung. - Die Geschossangaben entsprechen nicht der Definition Vollgeschoss nach Landesbauordnung. Vervielfältigungen für eigene, nicht gewerbliche Zwecke zugelassen. Vervielfältigungen für andere Zwecke, Veröffentlichungen oder deren Weitergabe an Dritte nur mit Genehmigung.

Bebauungsplan Nr. 85

Änderung Nr. 4

Maßstab 1 : 500

DECKBLATT zum Satzungsbeschluss vom 21.07.2005

