


AMTLICHER STADTPLAN KOBLENZ

INTRANETversion



23.11.2017

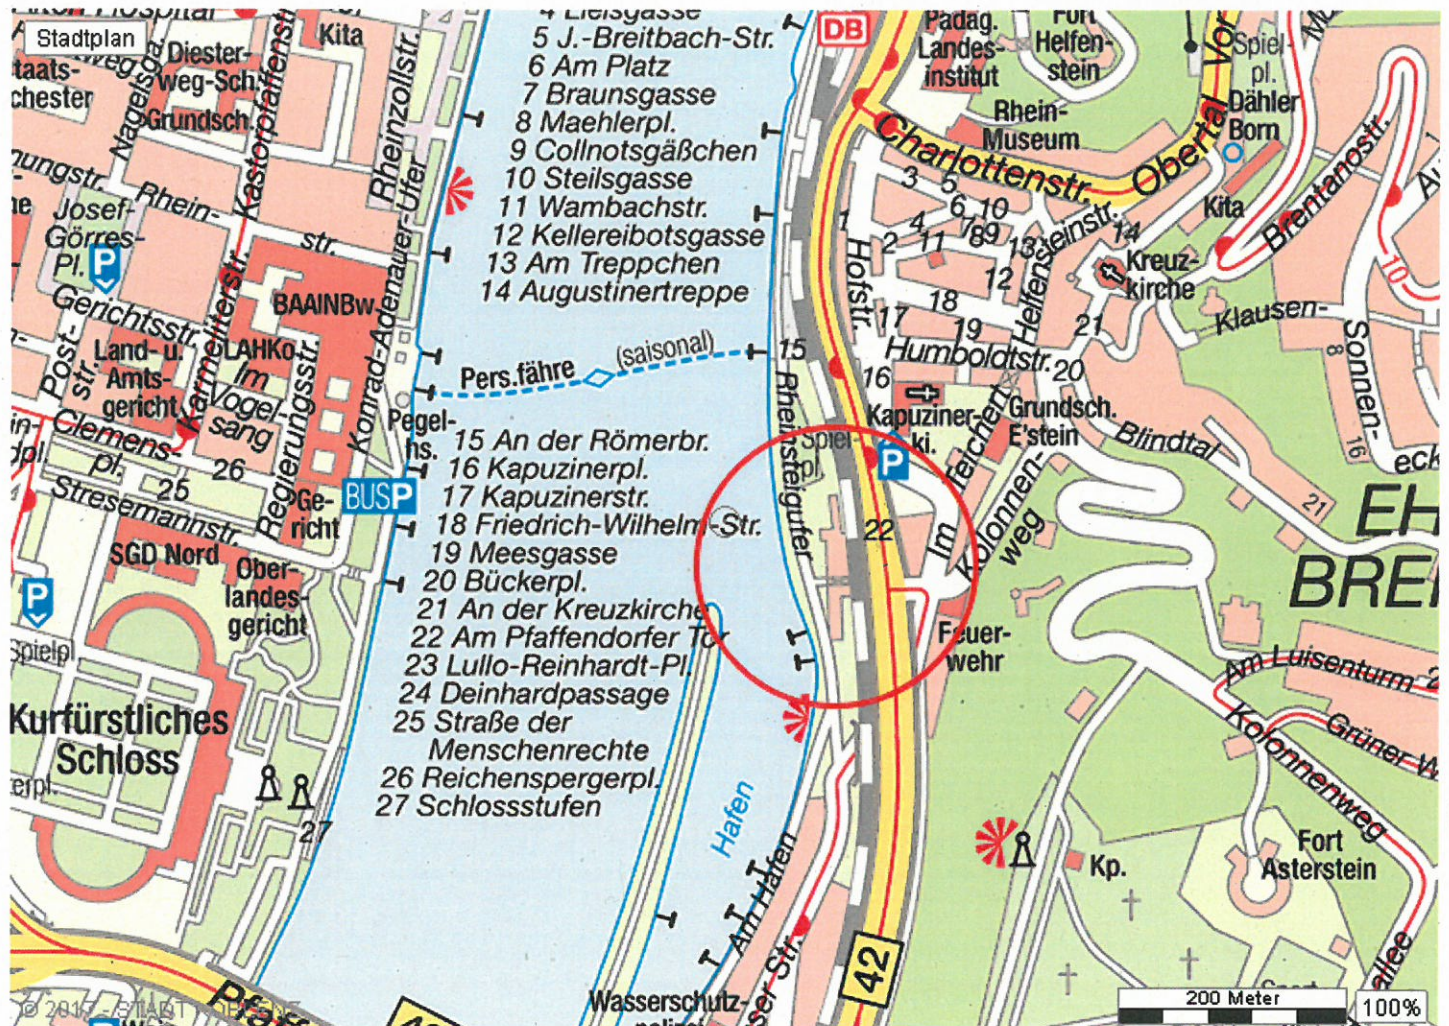

KOBLENZ
VERBINDET.

Stadtvermessung und
Bodenmanagement


Auszug aus den Geobasisinformationen

Liegenschaftskarte

Hergestellt am 11.08.2017

Flurstück: 35/2, 43/3, 37/1, 30/4, 26/1
Flur: 4
Gemarkung: Ehrenbreitstein
Koblenz
Landkreis: Stadt Koblenz

Am Wasserturm 5a
56727 Mayen

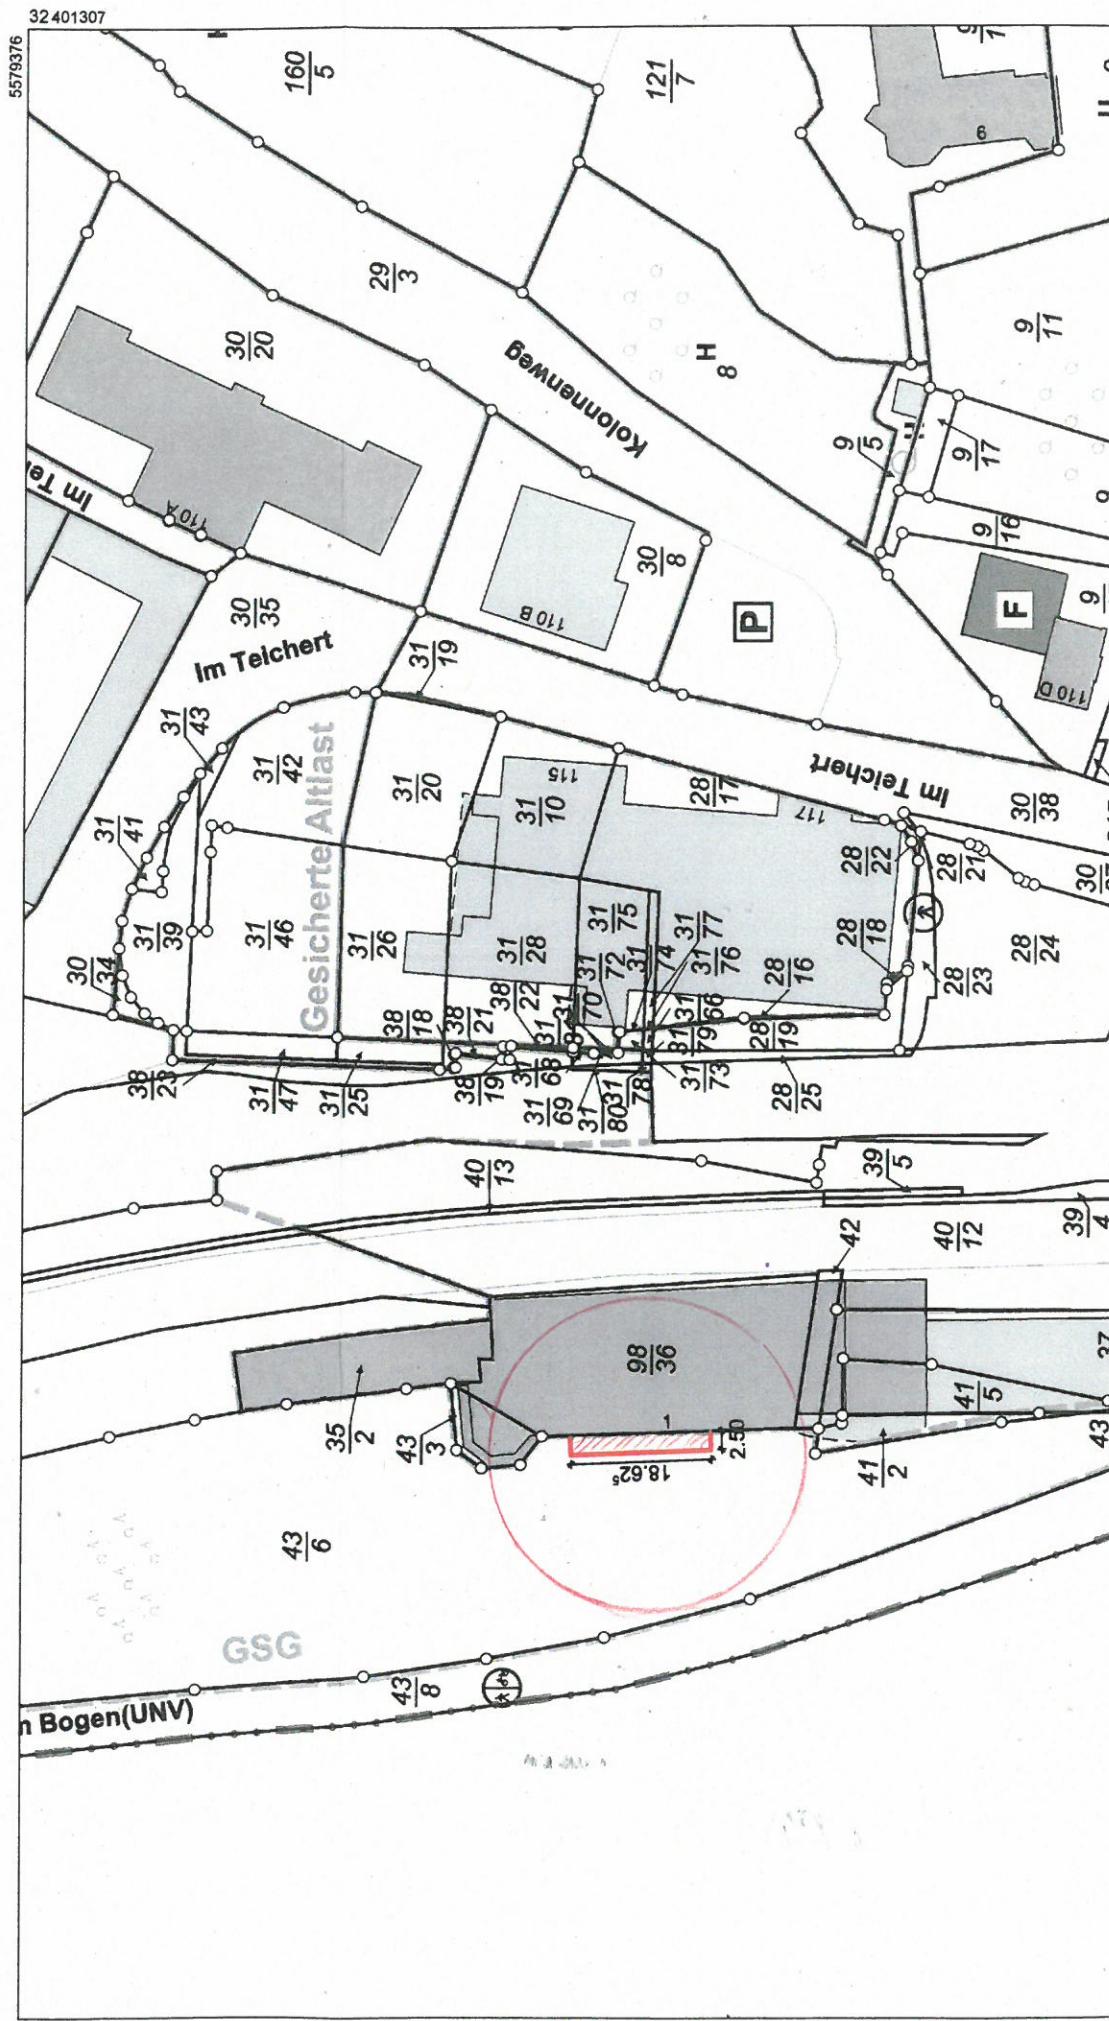

Auszug aus den Geobasisinformationen

Liegenschaftskarte




Rheinland-Pfalz

VERMESSUNGS- UND
KATASTERAMT
OSTEIFEL-HUNSÜCK

Hergestellt am 11.08.2017

Flurstück: 35/2, 43/3, 37/1, 30/4, 26/Gemeinde: Koblenz
Flur: 4 Landkreis: Stadt Koblenz
Gemarkung: Ehrenbreitstein

Am Wasserturm 5a
56727 Mayen

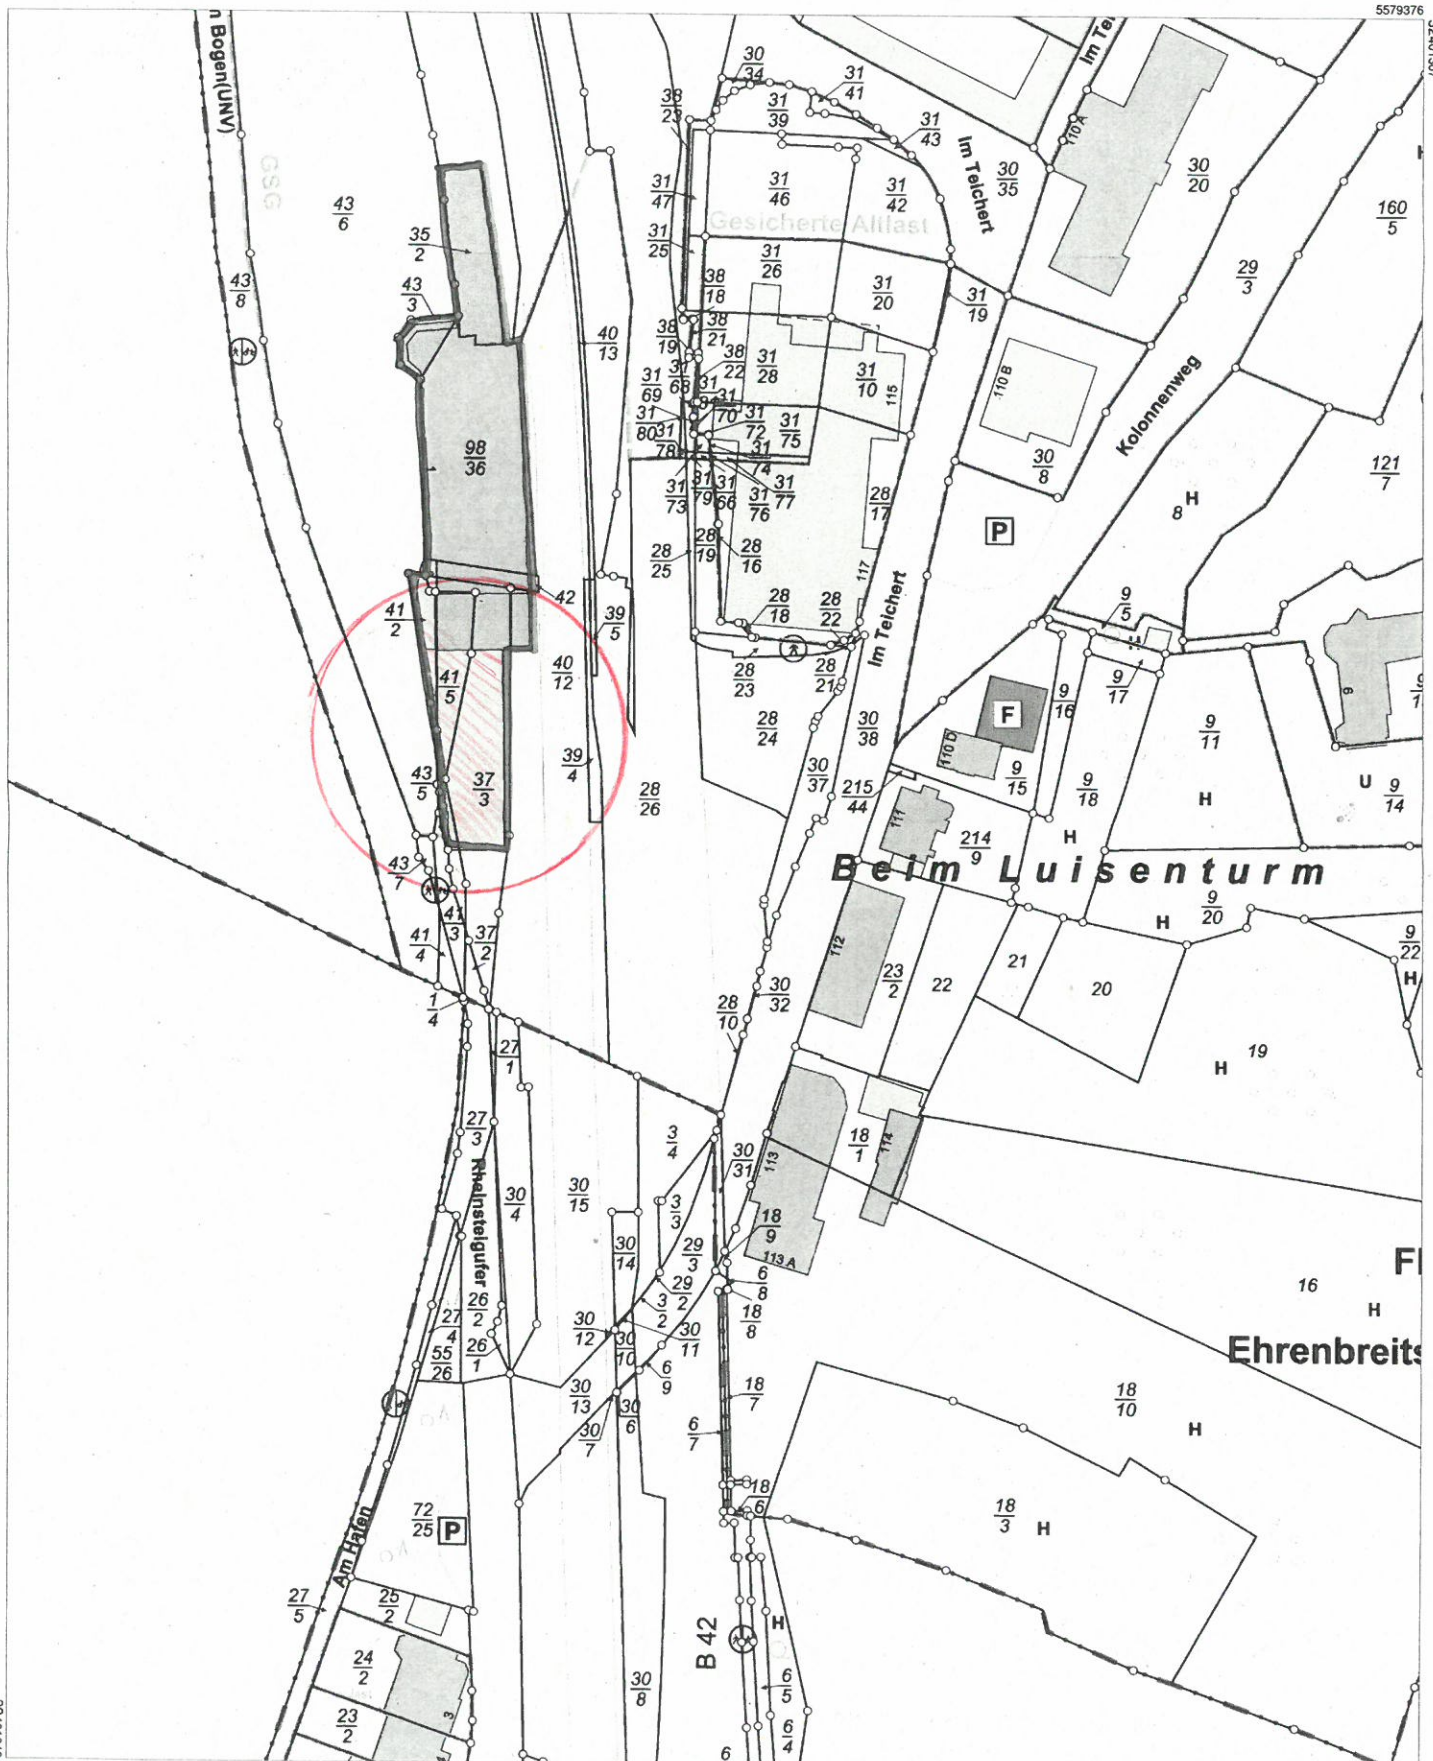

Vervielfältigungen für eigene Zwecke sind zugelassen. Eine unmittelbare oder mittelbare Vermarktung, Umwandlung oder Veröffentlichung der Geobasisinformationen bedarf der Zustimmung der zuständigen Vermessungs- und Katasterbehörde (§12 Landesgesetz über das amtliche Vermessungswesen).

Hergestellt durch das Landesamt für Vermessung und Geobasisinformation Rheinland-Pfalz.

Maßstab 1 : 1 000 0 10 20 30 Meter

