

NRA14A1142

ungefährer Maßstab: 1 : 500

Basiskarte: Liegenschaftskarte der Vermessungs- und Katasterverwaltung. - Die Geschossangaben entsprechen nicht der Definition Vollgeschoss nach Landesbauordnung.
Vervielfältigungen für eigene, nicht gewerbliche Zwecke zugelassen. Vervielfältigungen für andere Zwecke, Veröffentlichungen oder deren Weitergabe an Dritte nur mit Genehmigung.

Auszug aus den Geobasisinformationen

Liegenschaftskarte



Rheinland-Pfalz


VERMESSUNGS- UND
KATASTERAMT
OSTEIFEL-HUNSRÜCK

Hergestellt am 14.08.2017

Flurstück: 28/17
Flur: 4
Gemarkung: Ehrenbreitstein

Gemeinde: Koblenz
Landkreis: Stadt Koblenz


Am Wasserturm 5a
56727 Mayen

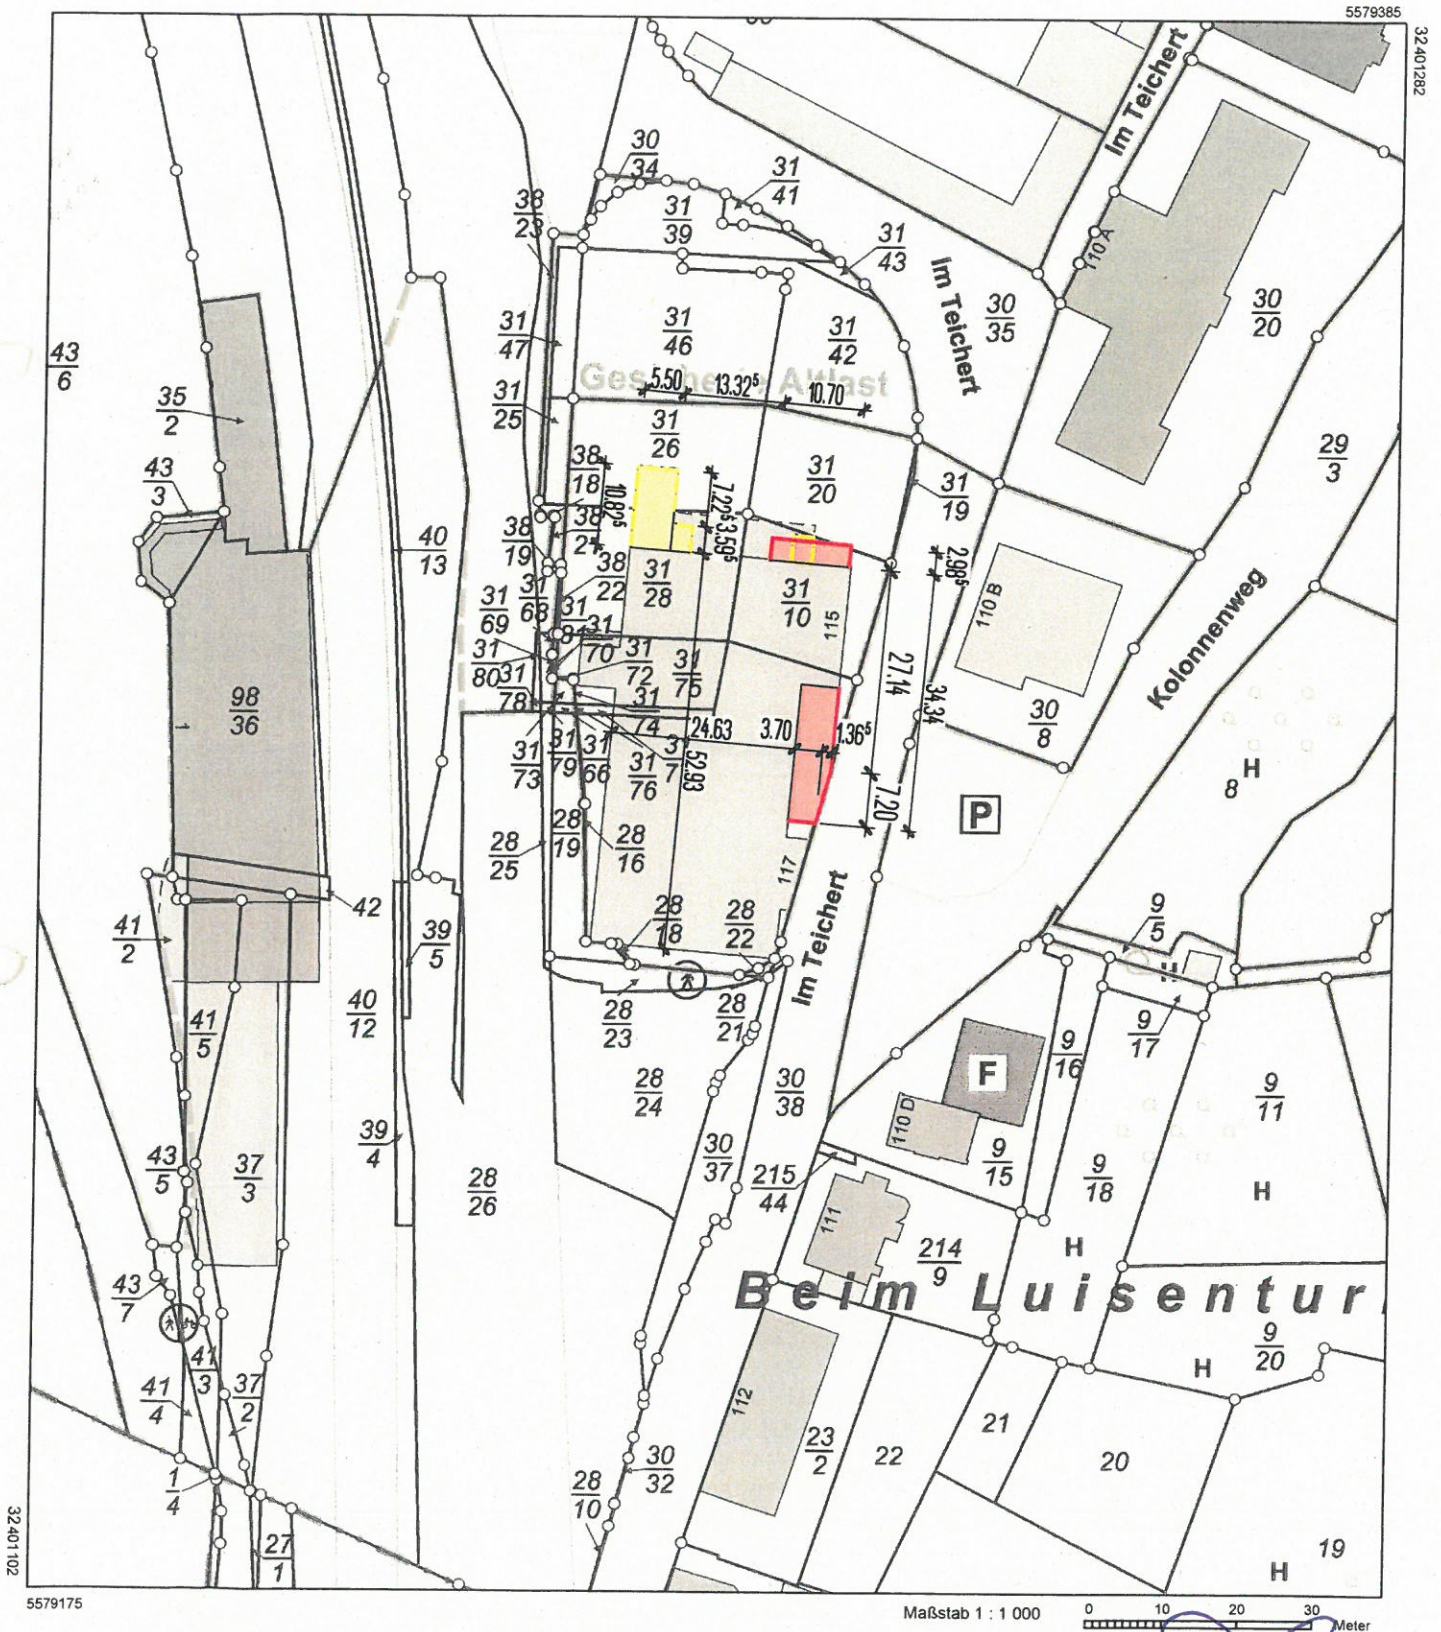



Vervielfältigungen für eigene Zwecke sind zugelassen. Eine unmittelbare oder mittelbare Vermarktung, Umwandlung oder Veröffentlichung der Geobasisinformationen bedarf der Zustimmung der zuständigen Vermessungs- und Katasterbehörde (§ 12 Landesgesetz über das amtliche Vermessungswesen).


Hergestellt durch das Landesamt für Vermessung und Geobasisinformation Rheinland-Pfalz.

Koblenz, 14.08.2017

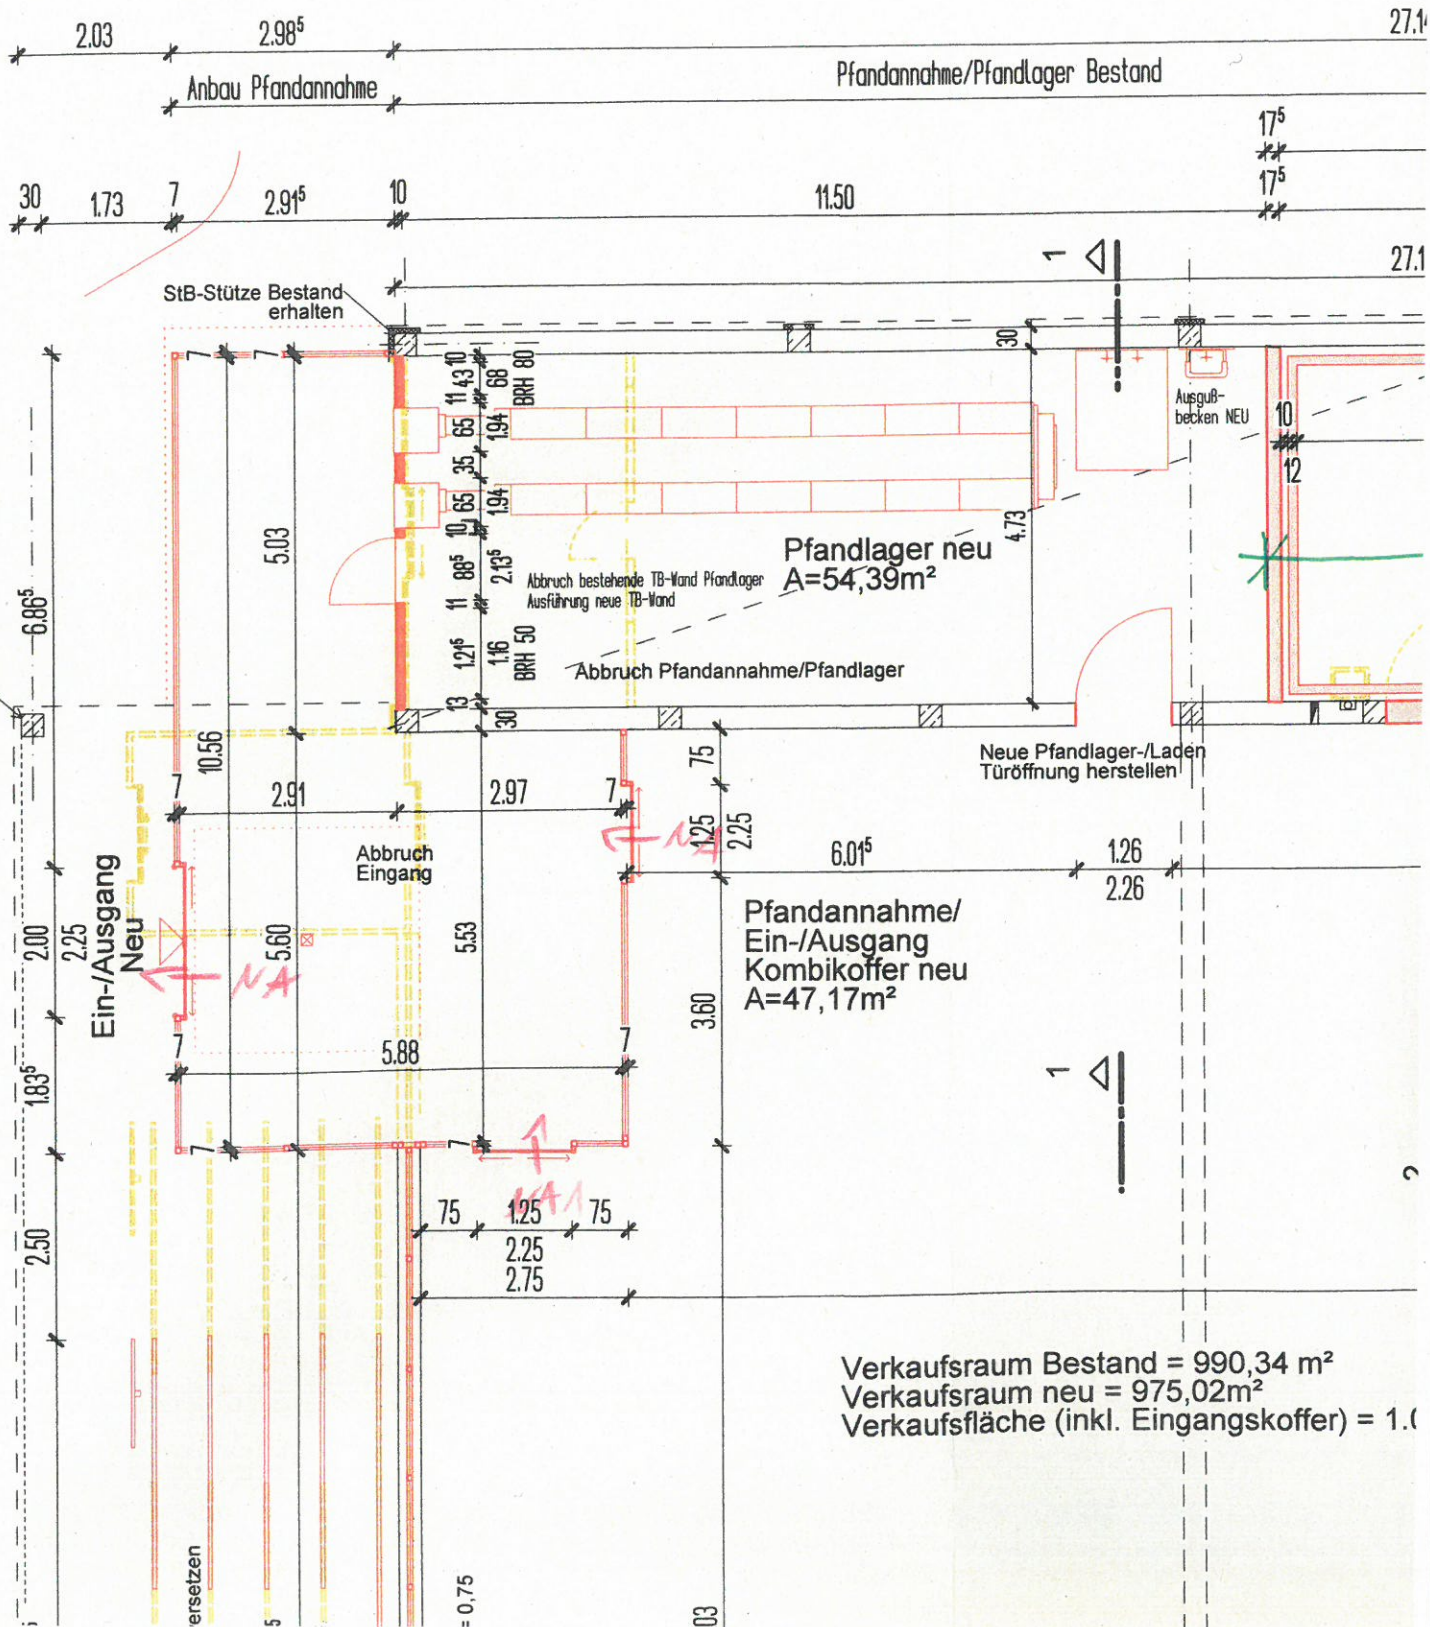

Verkaufsraum Bestand = 990,34 m²
 Verkaufsraum neu = 975,02m²
 Verkaufsfläche (inkl. Eingangskoffer) = 1.0

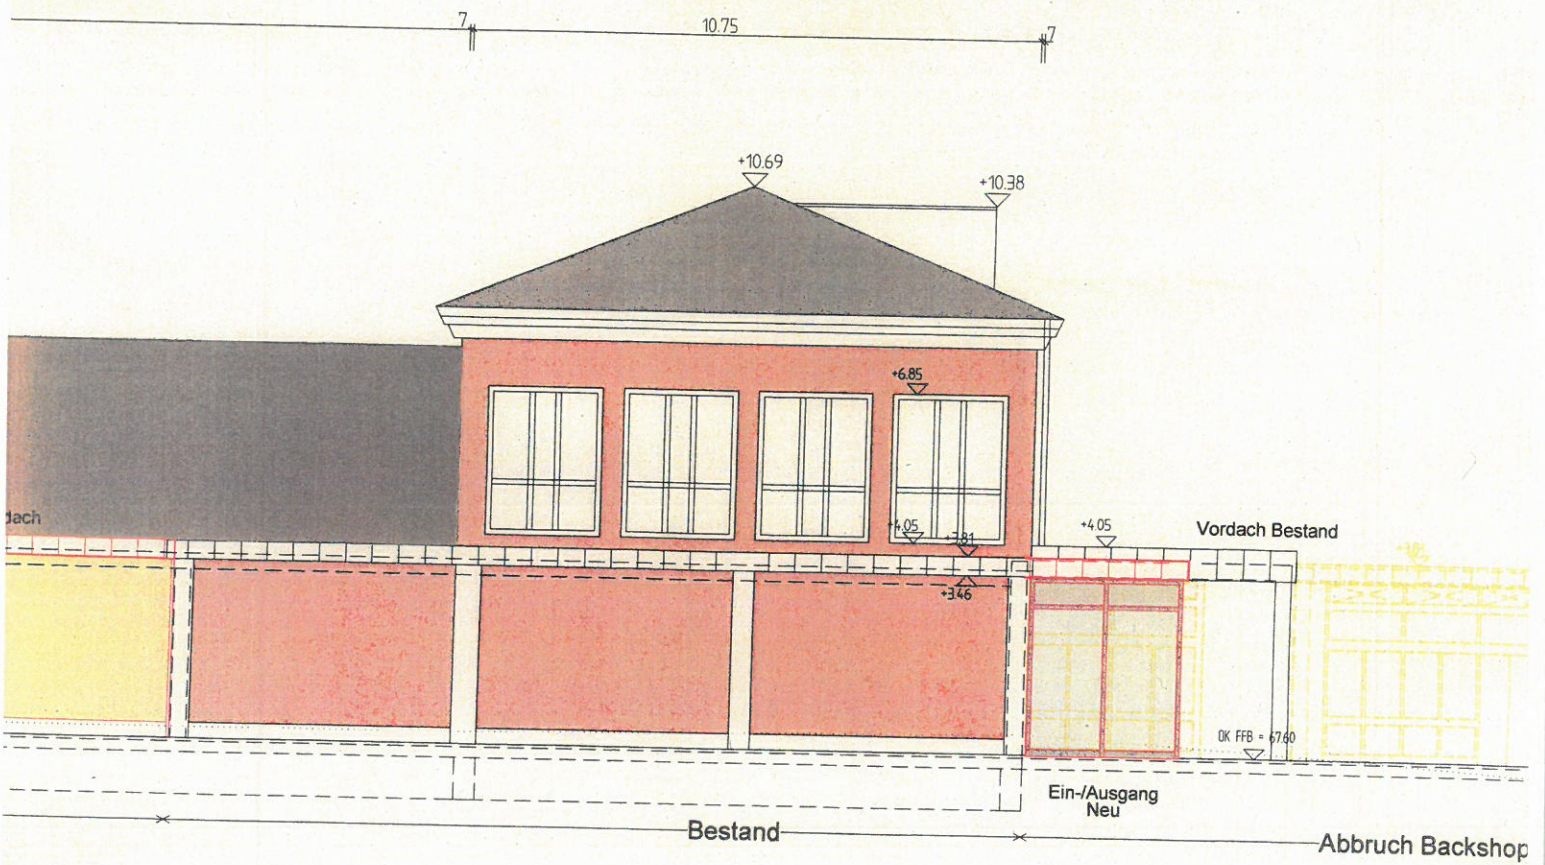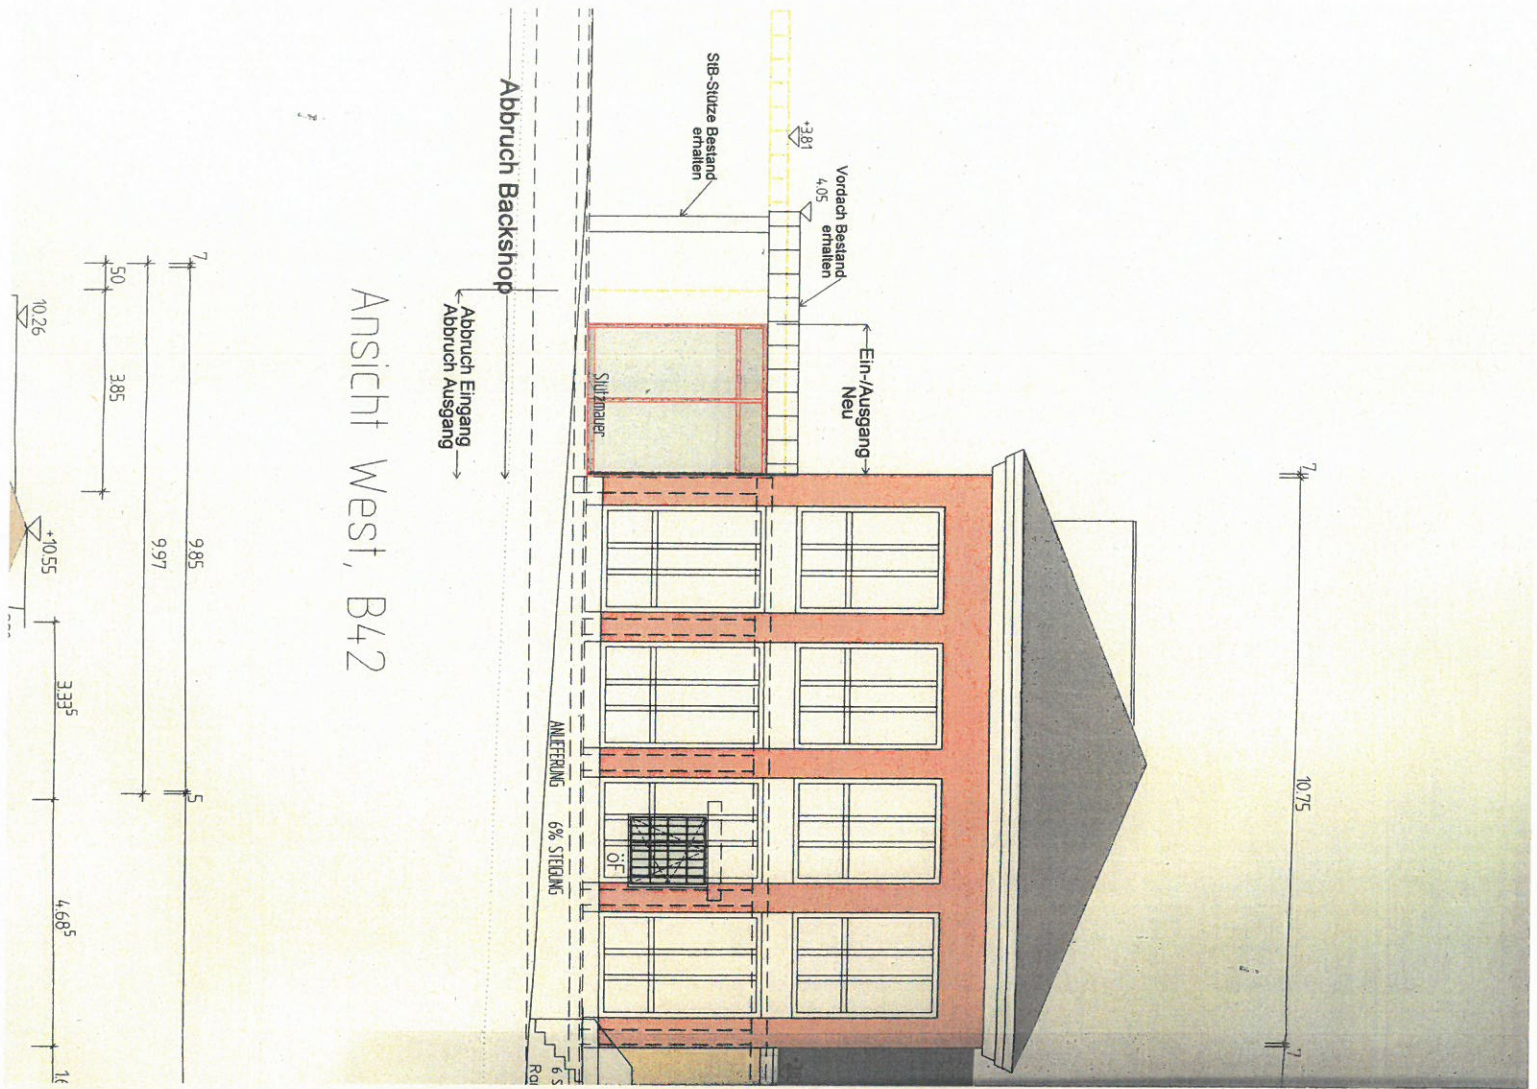


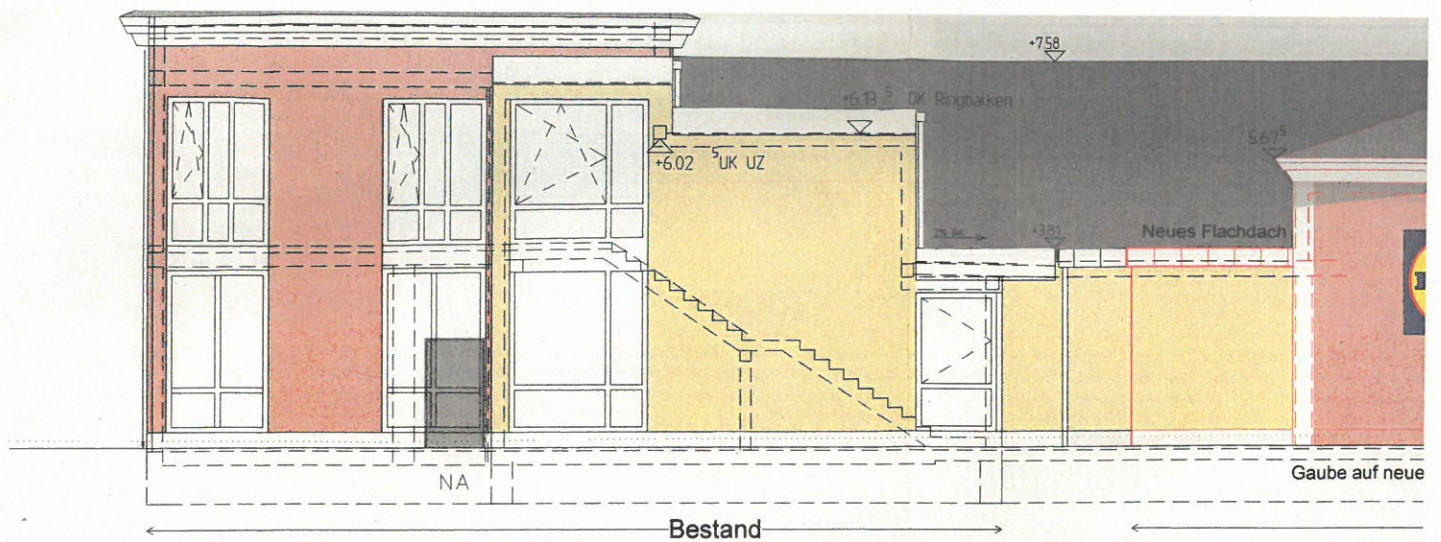

Ansicht Ost



Ansicht Nord

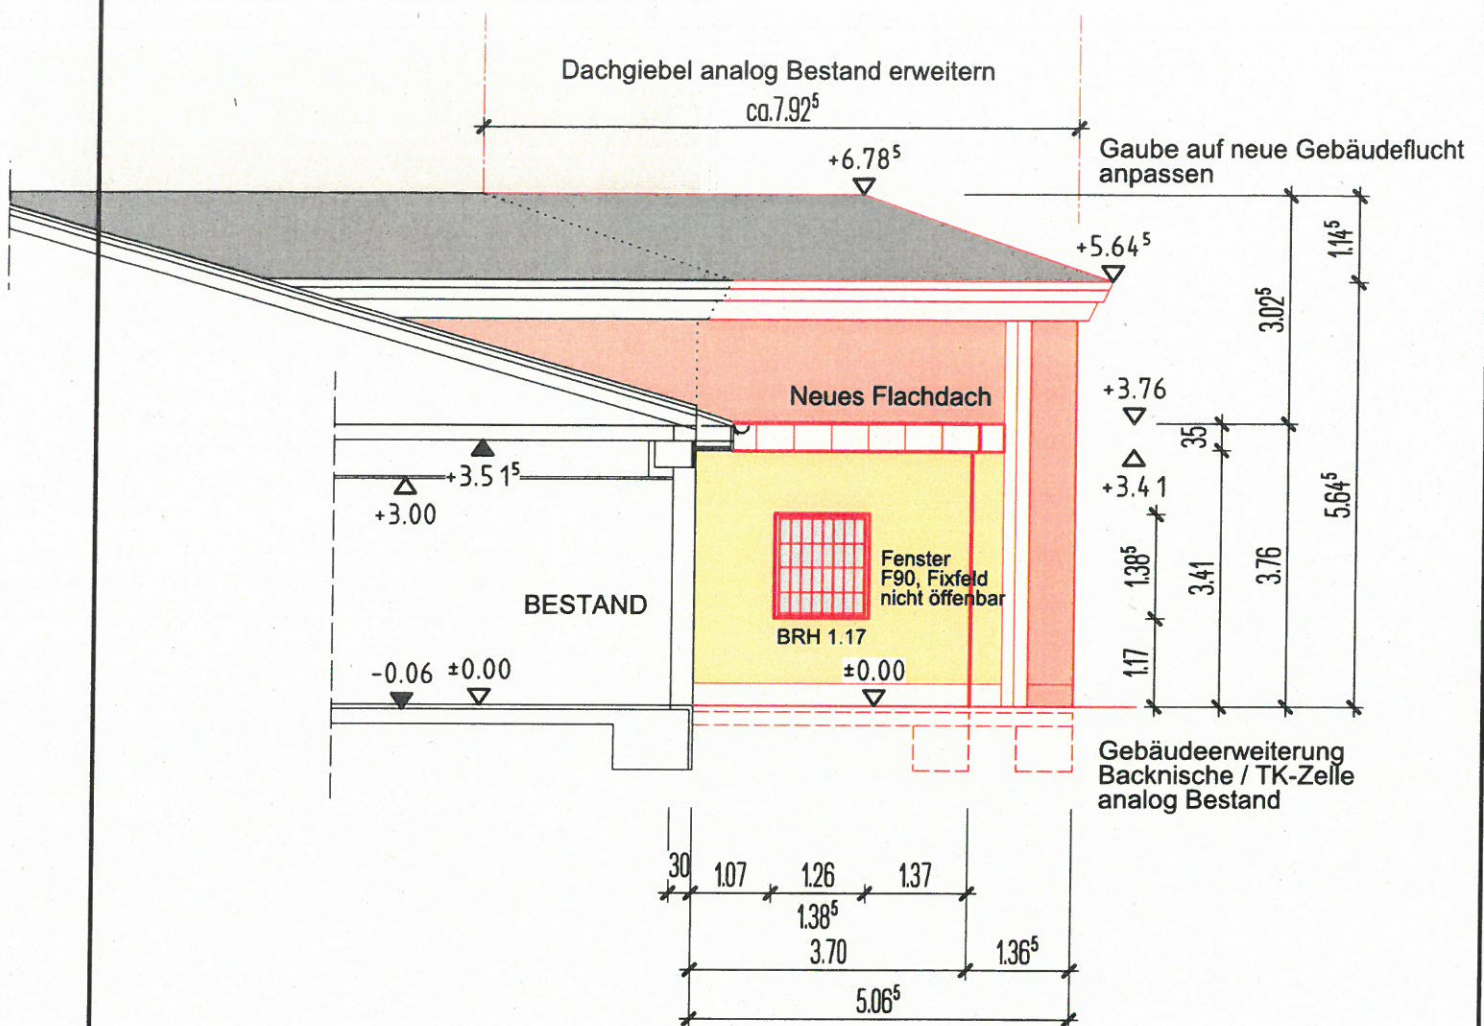

Ansicht Süd (auf Anbau Backnische)

STEMPSEL, Unterschrift BAUHERR: Lidl Dienstleistung GmbH & Co. KG Filialstr. 30 74166 Neckersulm Telefon 0261 / 97274-0		Planung : Humboldtstr.116-120 56077 Koblenz - E-stein Rheimo Bauen GmbH Tel.: 0261/97274-0 Fax.: 0261/97274-20	
STEMPSEL, Unterschrift ARCHITEKT: [Signature]		Deckblatt zum Bauantrag AZ.:02231-17 Abriss Backshop und Anbau Backvorbereitung Lidl Filiale Koblenz Ehrenbreitstein, Fil.5443 Im Teichert 115, 56076 Koblenz	
Datum : 23.10.2017		gez : acm	Bauteil: Ansicht Süd
		Blatt : BA05	Format : A4
		Maßstab : 1:100	