

Auszug aus den Geobasisinformationen Liegenschaftskarte



Rheinland-Pfalz


VERMESSUNGS- UND
KATASTERAMT
OSTEifel-HUNSRÜCK

Hergestellt am 25.10.2017

Flurstück: 990
Flur: 6
Gemarkung: Pfaffendorf

Gemeinde: Koblenz
Landkreis: Stadt Koblenz

Am Wasserturm 5a
56727 Mayen

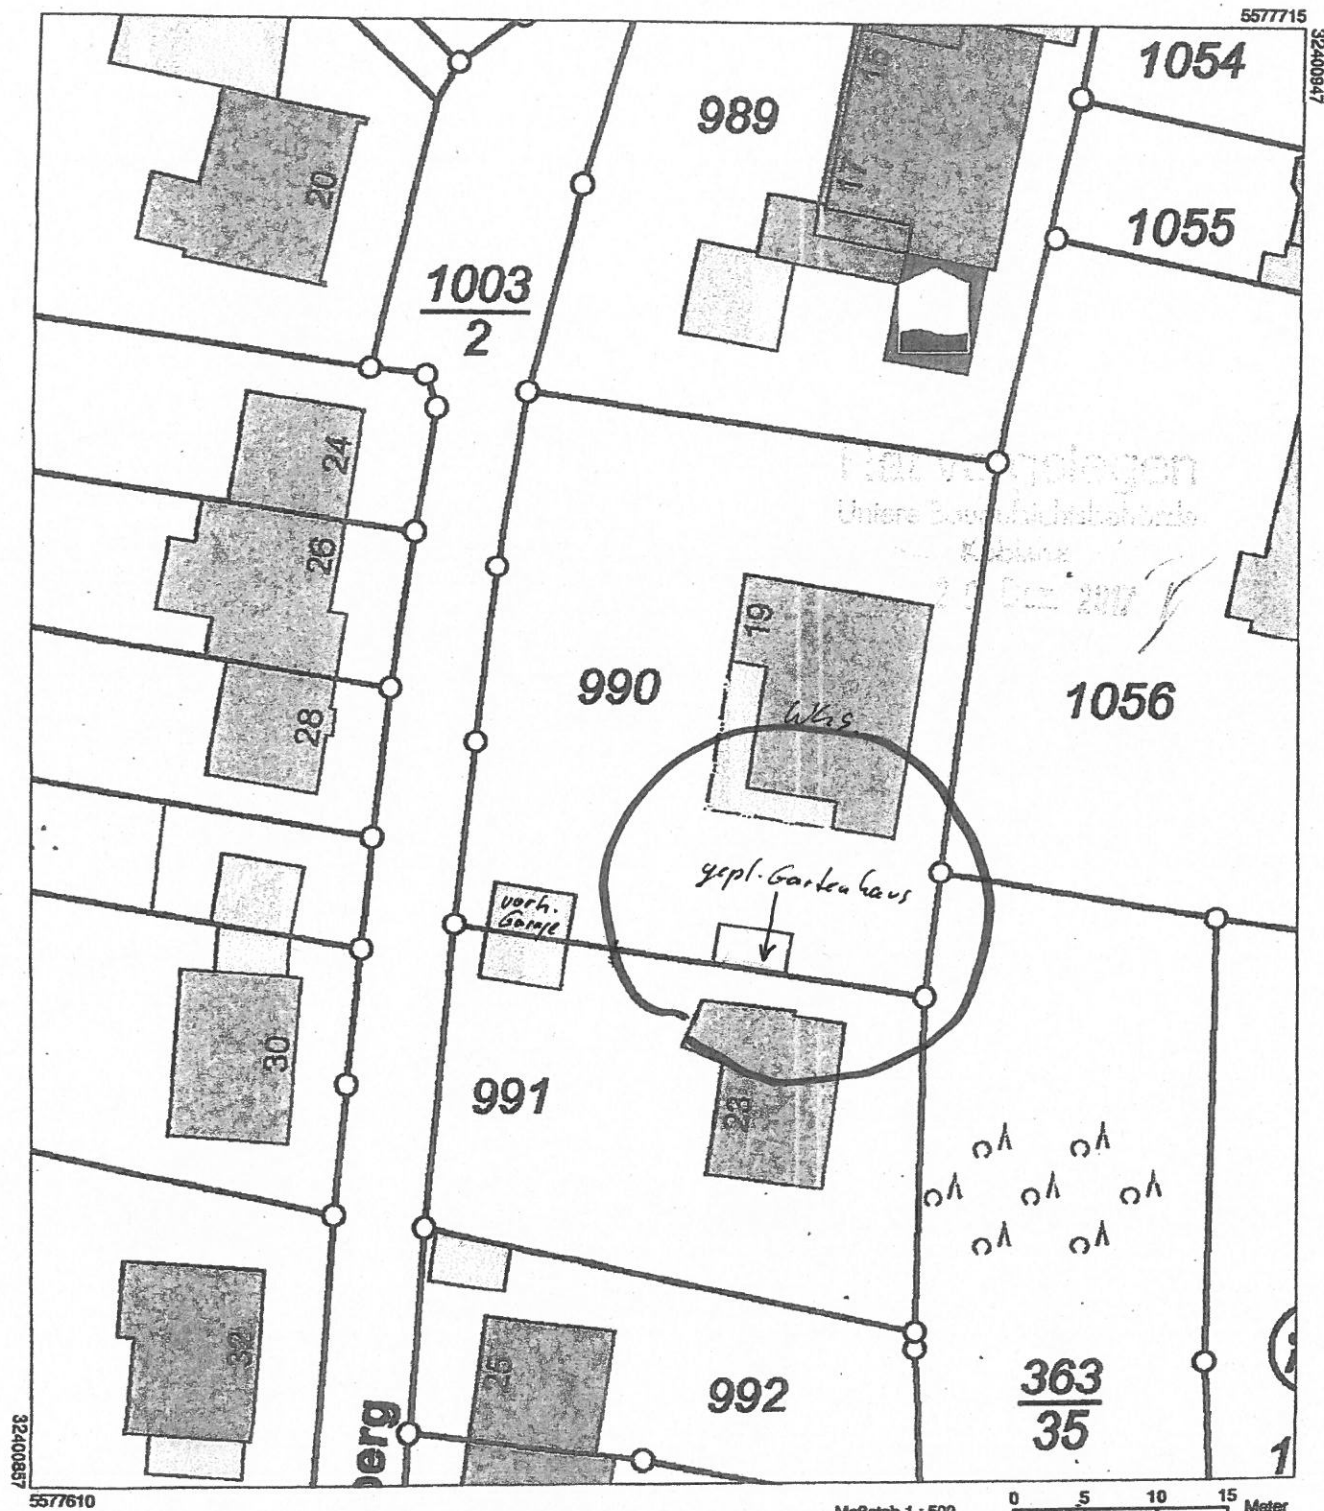


Vervielfältigungen für eigene Zwecke sind zugelassen. Eine unmittelbare oder mittelbare Vermarktung, Umwandlung oder Veröffentlichung der Geobasisinformationen bedarf der Zustimmung der zuständigen Vermessungs- und Katasterbehörde (§12 Landesgesetz über das amtliche Vermessungswesen).

Hergestellt durch das Landesamt für Vermessung und Geobasisinformation Rheinland-Pfalz.

HAUSGARTEN
IM SCHEINKELBERG 19
56076 KOBLENZ
M 1:50

BERGSHÖHE 10,0m

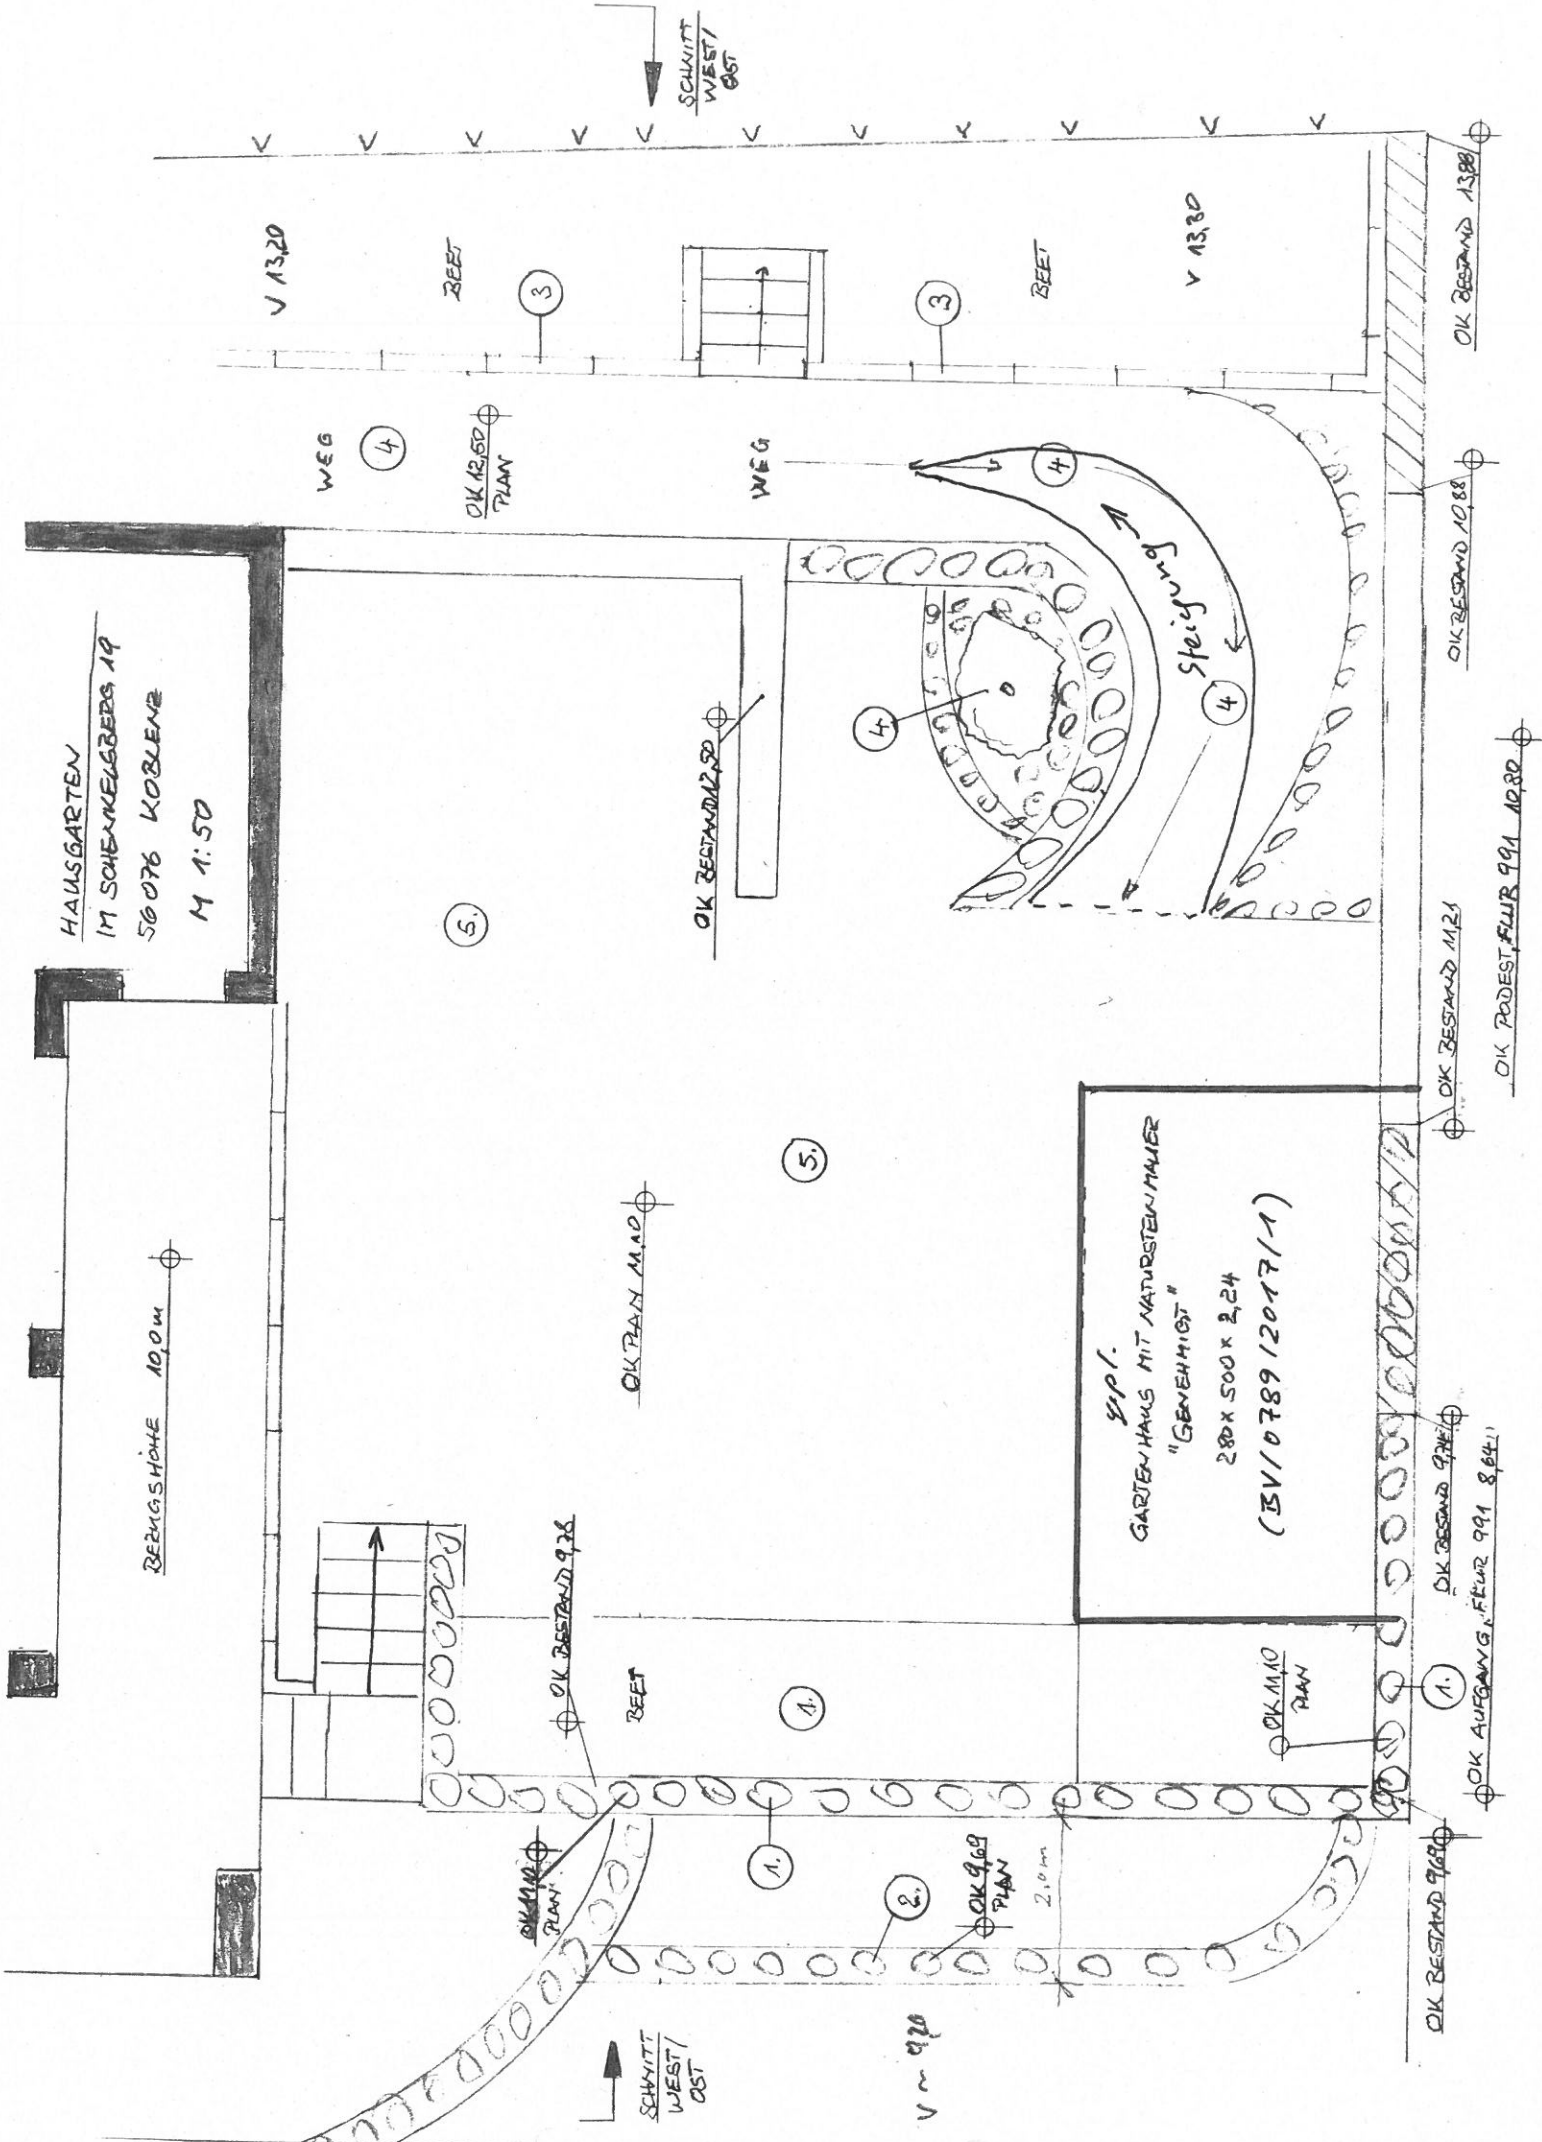

SCHNITT
WEST/
OST

OK BESTAND 12,50

5.

OK PLAN 11,10

OK BESTAND 9,36

OK PLAN 9,69

OK 12,50
PLAN

5.

WEG

BEET

3

3

BEET

V 13,30

V 13,20

OK BESTAND 13,80

OK BESTAND 10,88

OK BESTAND 11,21

OK PODEST, FLUR 991 10,80

OK BESTAND 9,76

OK AUFGANG, FLUR 991 8,64

OK BESTAND 9,60

typ.
GARTENHAUS MIT NATURSTEINHAUER
"GENEHMIGT"
280x500x2,24
(BV/0789/2017/1)

OK PLAN 11,10

1.

1.


V ~ 9,20

SCHNITT
WEST/
OST

HAUSG.

17 SCHENCKELSBURG 19
#0026 KOBURG



11 1:50

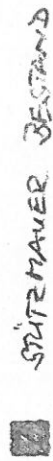

--- -- GELÄNDE ODER BESTAND

SENDER OK PLAN

☐ NATURAL STEEL

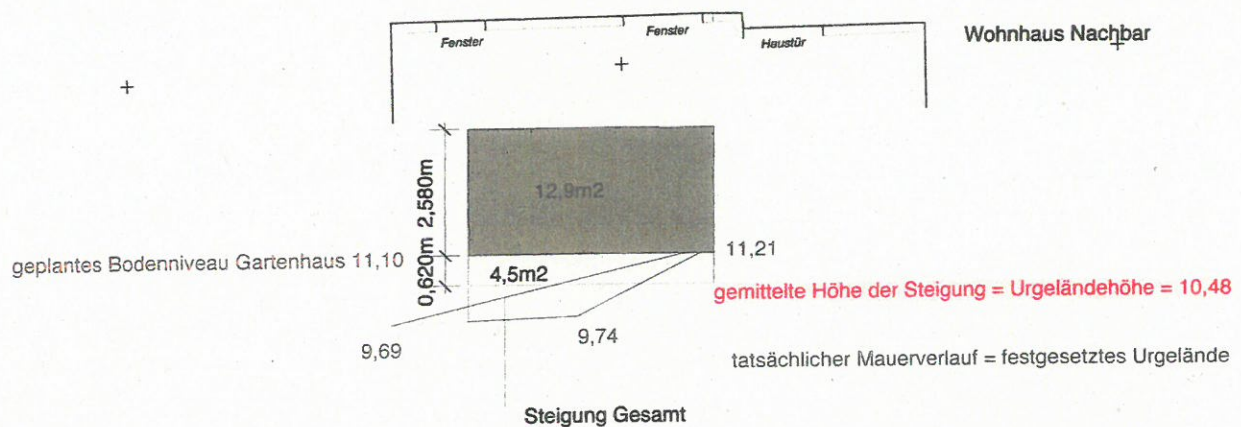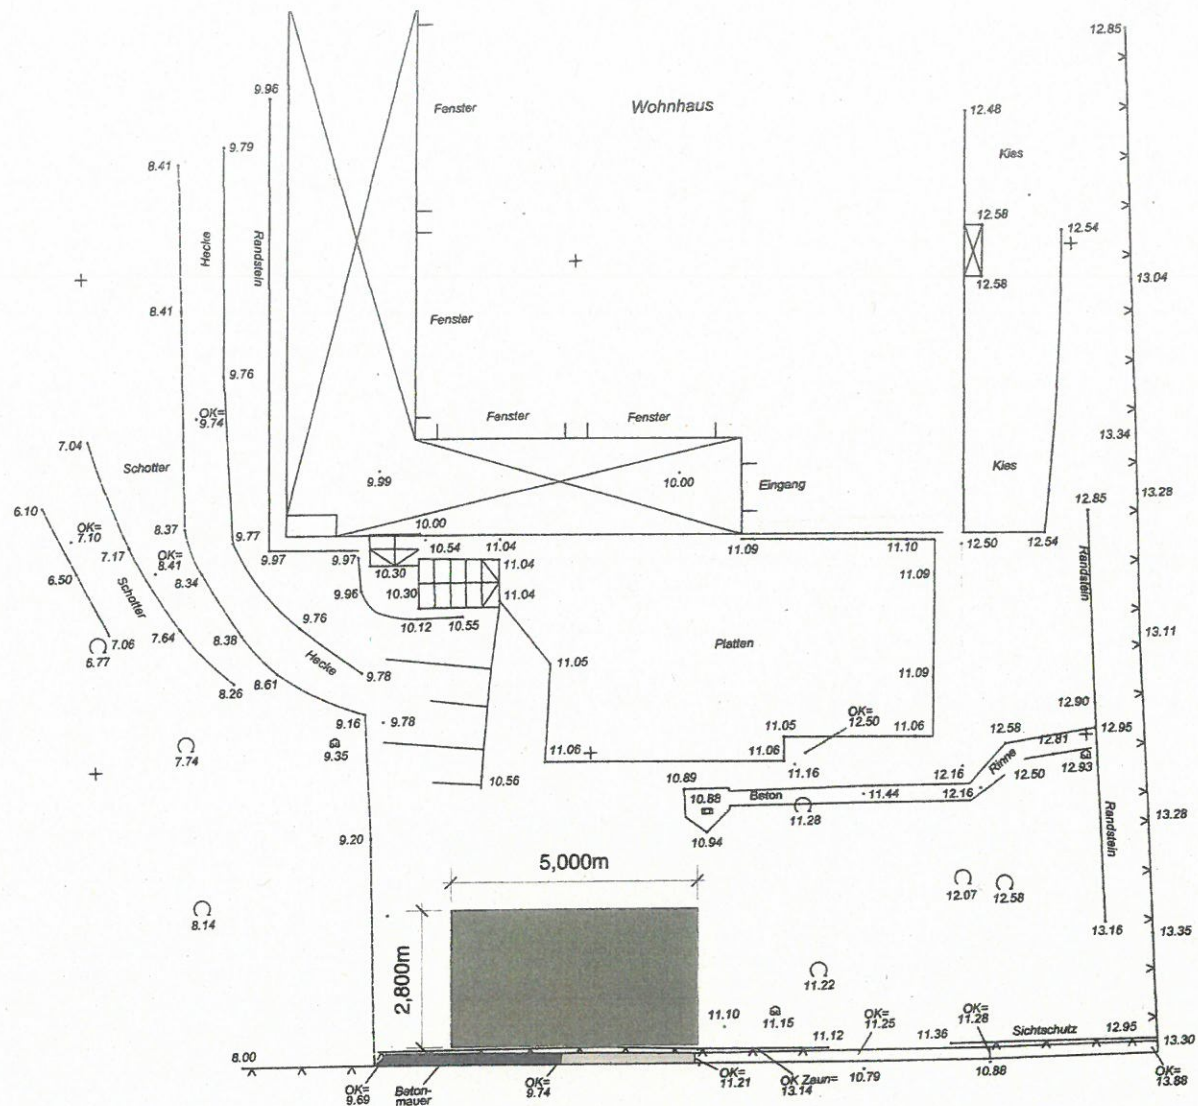

aus BV/0789/2017/1



HAUSGARTEN MOTZKAU

Lage und Höhe geplantes Gartenhaus
Im Schenkelsberg 19
56076 Koblenz
M 1:100

September 2017

Gartenbau Degen
Kerstin Degen
Landschaftsarchitektin

Gartenbau Degen
Joh.-Bapt.-Ludwig-Str. 4
56112 Lahnstein
www.garten-von-degen.de