

Stadtverwaltung Koblenz
-- nur für den internen Gebrauch --

K616202

NRA14A1140


Gemarkung:

Flur :


Flurstück :

ungefährer Maßstab: 1 : 1000

13.02.2018

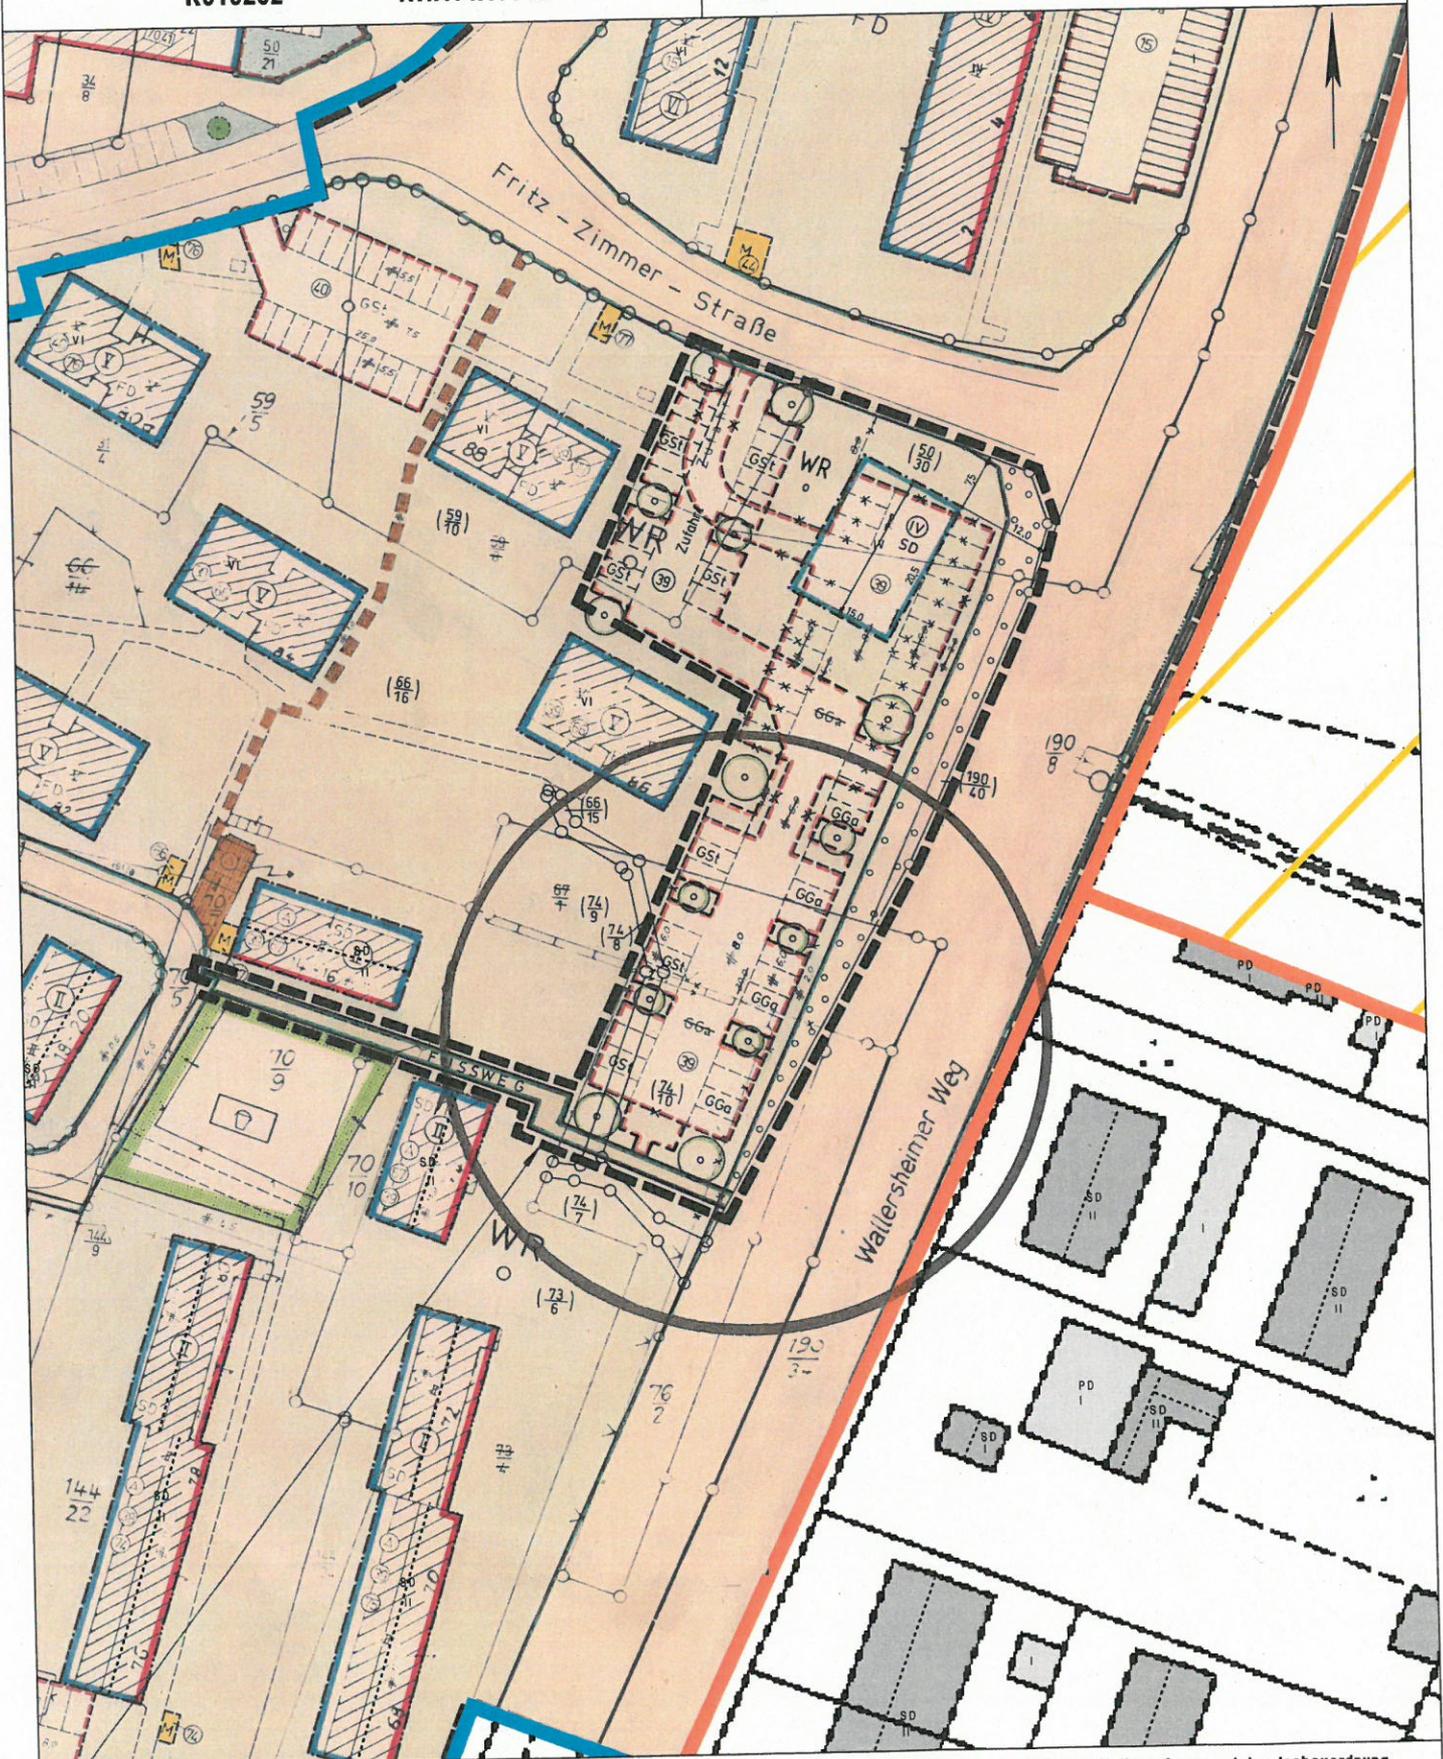

Basiskarte: Liegenschaftskarte der Vermessungs- und Katasterverwaltung. - Die Geschossangaben entsprechen nicht der Definition Vollgeschoss nach Landesbauordnung.
Vervielfältigungen für eigene, nicht gewerbliche Zwecke zugelassen. Vervielfältigungen für andere Zwecke, Veröffentlichungen oder deren Weitergabe an Dritte nur mit Genehmigung.

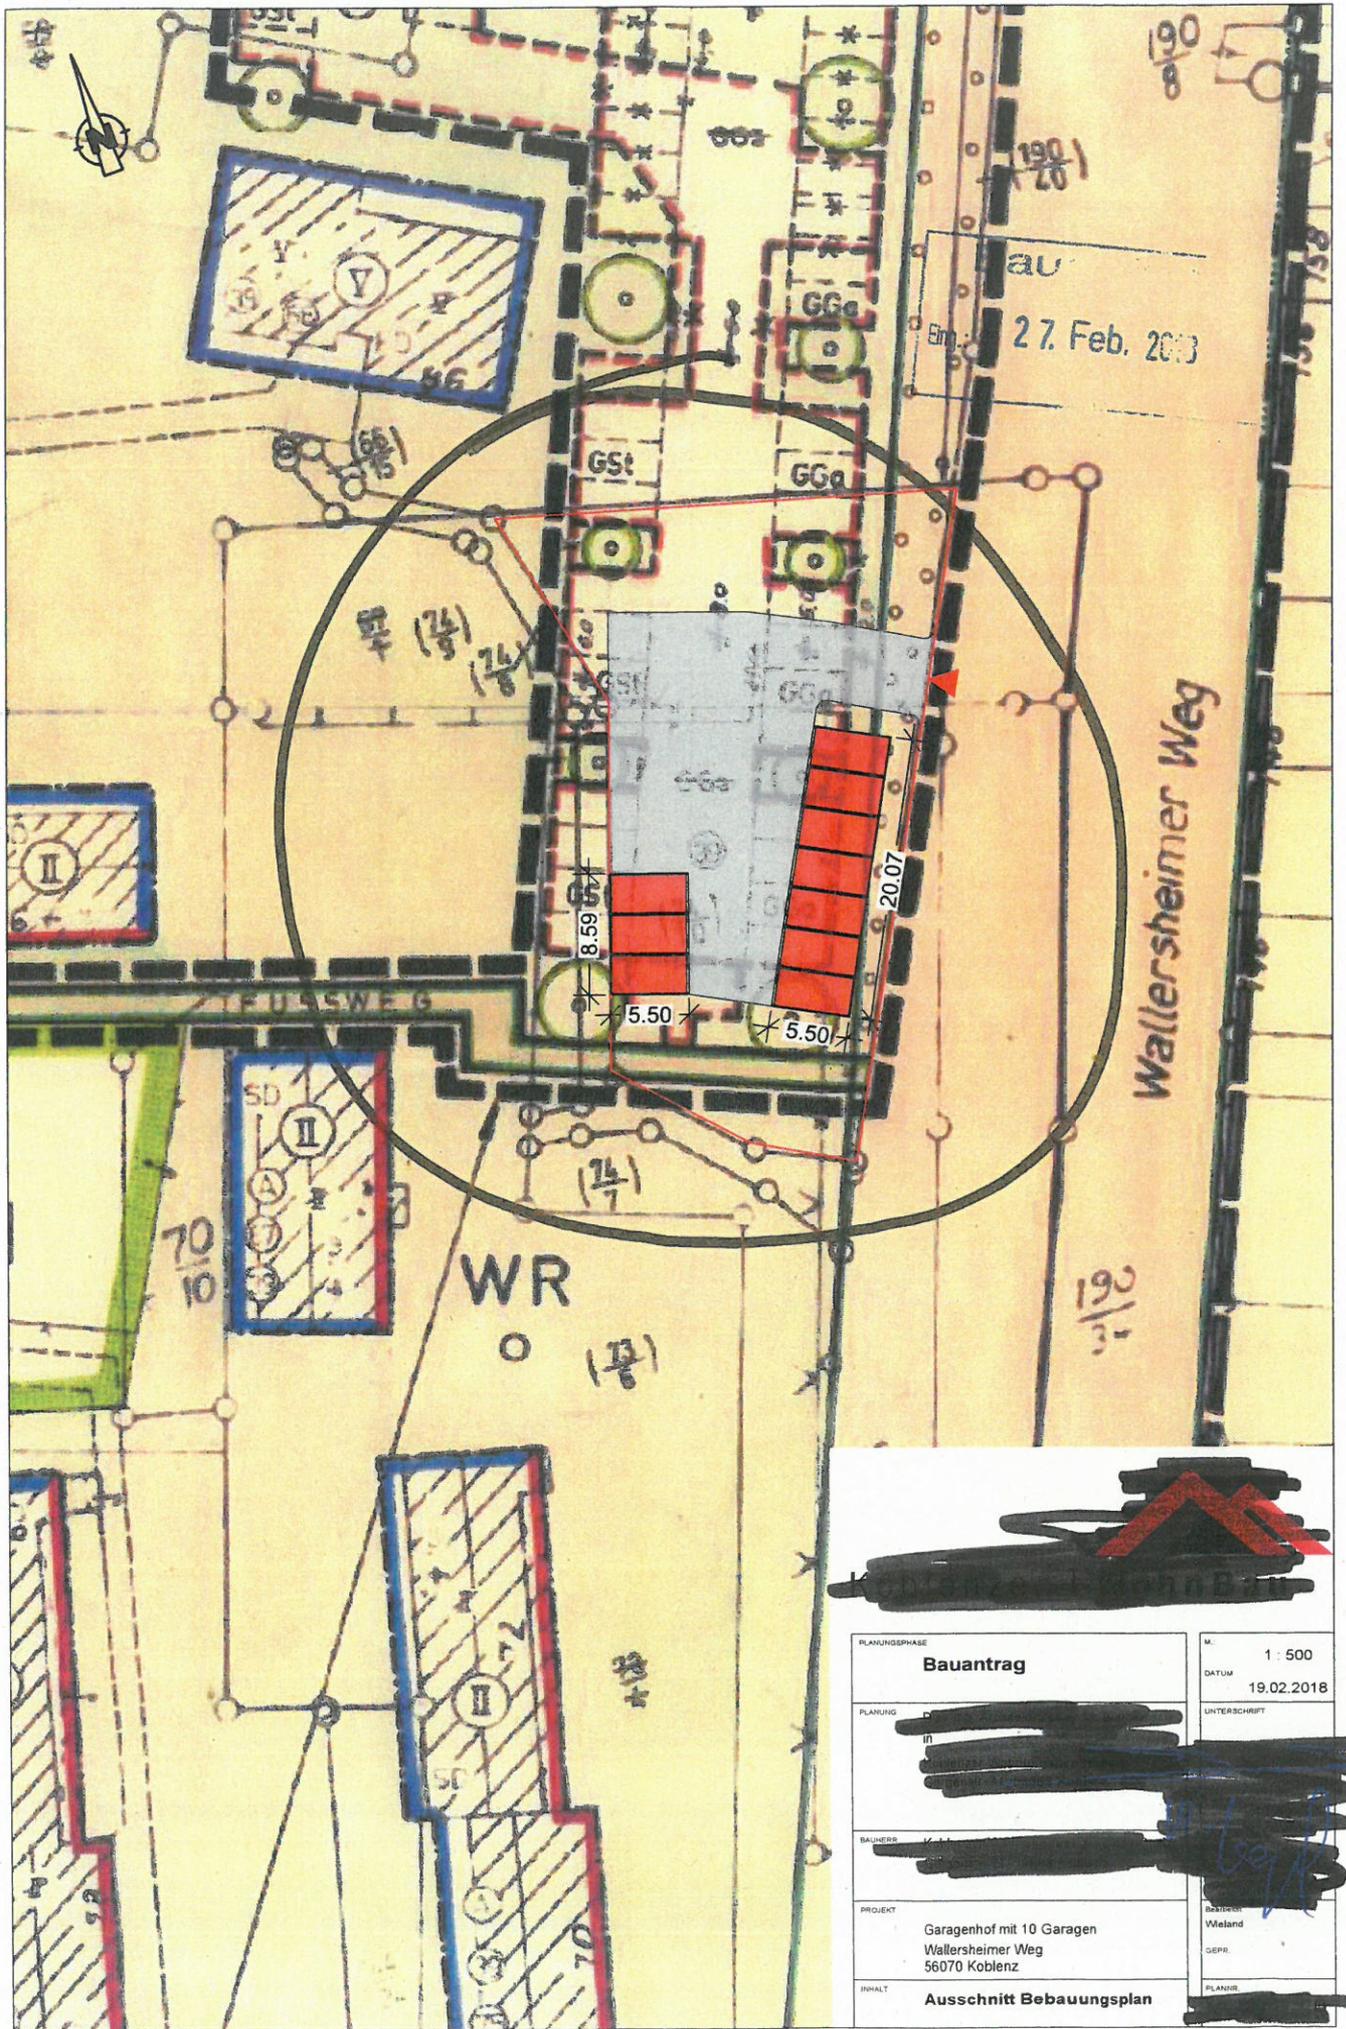

PLANUNGSPHASE	Bauantrag	M.	1: 500
PLANUNG	[REDACTED]	DATUM	19.02.2018
INHALT	Ausschnitt Bebauungsplan	UNTERSCHRIFT	[REDACTED]
PROJEKT	Garagenhof mit 10 Garagen Wallersheimer Weg 56070 Koblenz	BESTELLER	Wieland
BAUHERR	[REDACTED]	GEPR.	[REDACTED]
PLANUNG	[REDACTED]	PLANUNG	[REDACTED]

Auszug aus den Geobasisinformationen

Liegenschaftskarte



Rheinland-Pfalz

VERMESSUNGS- UND
KATASTERAMT
OSTEIFEL-HUNSRÜCK


Hergestellt am 05.10.2017

Flurstück: 74/10
Flur: 16
Gemarkung: Neuendorf

Gemeinde: Koblenz
Landkreis: Stadt Koblenz

Bauaufsicht
Eing.: 27. Feb. 2018

Am Wasserturm 5a
56727 Mayen

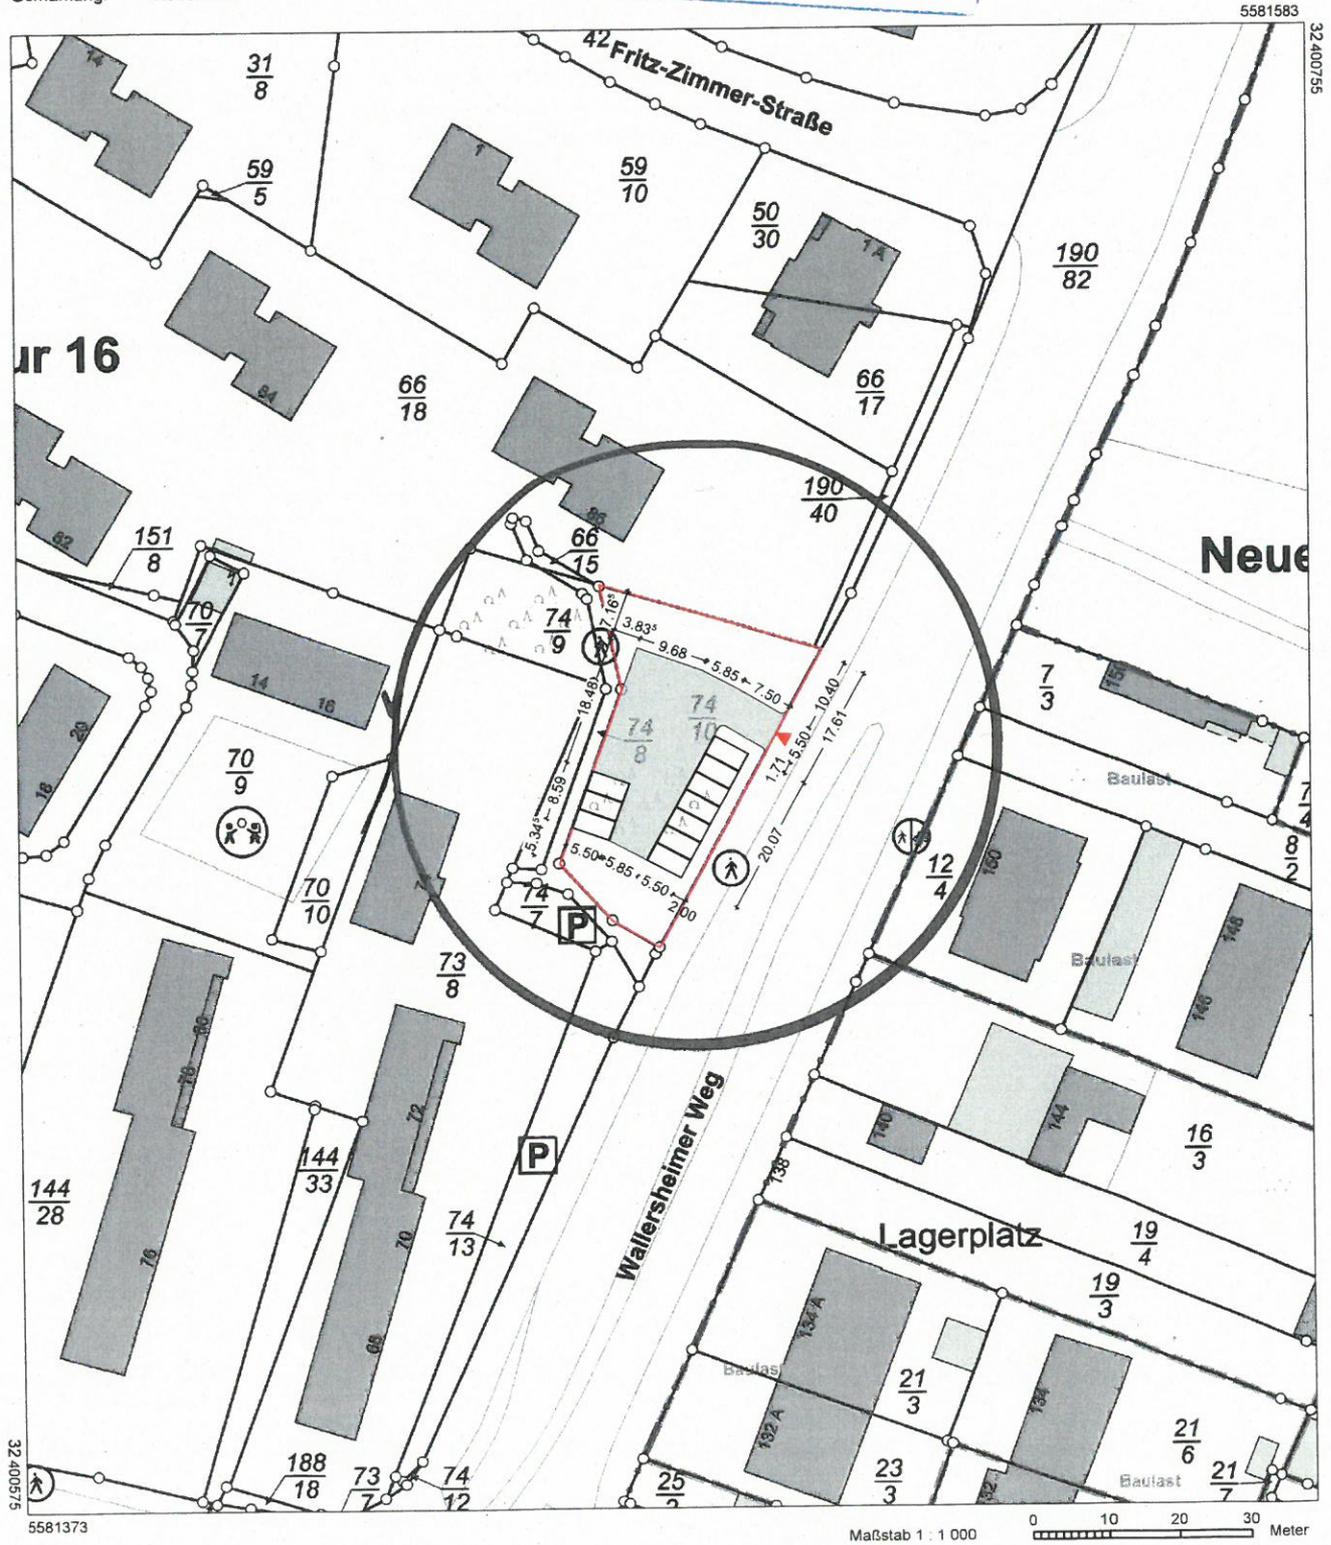

Vervielfältigungen für eigene Zwecke sind zugelassen. Eine unmittelbare oder mittelbare Vermarktung, Umwandlung oder Veröffentlichung der Geobasisinformationen bedarf der Zustimmung der zuständigen Vermessungs- und Katasterbehörde (§12 Landesgesetz über das amtliche Vermessungswesen).