


f	
e	
d	
c	
b	
a	
Datum	Ergänzung

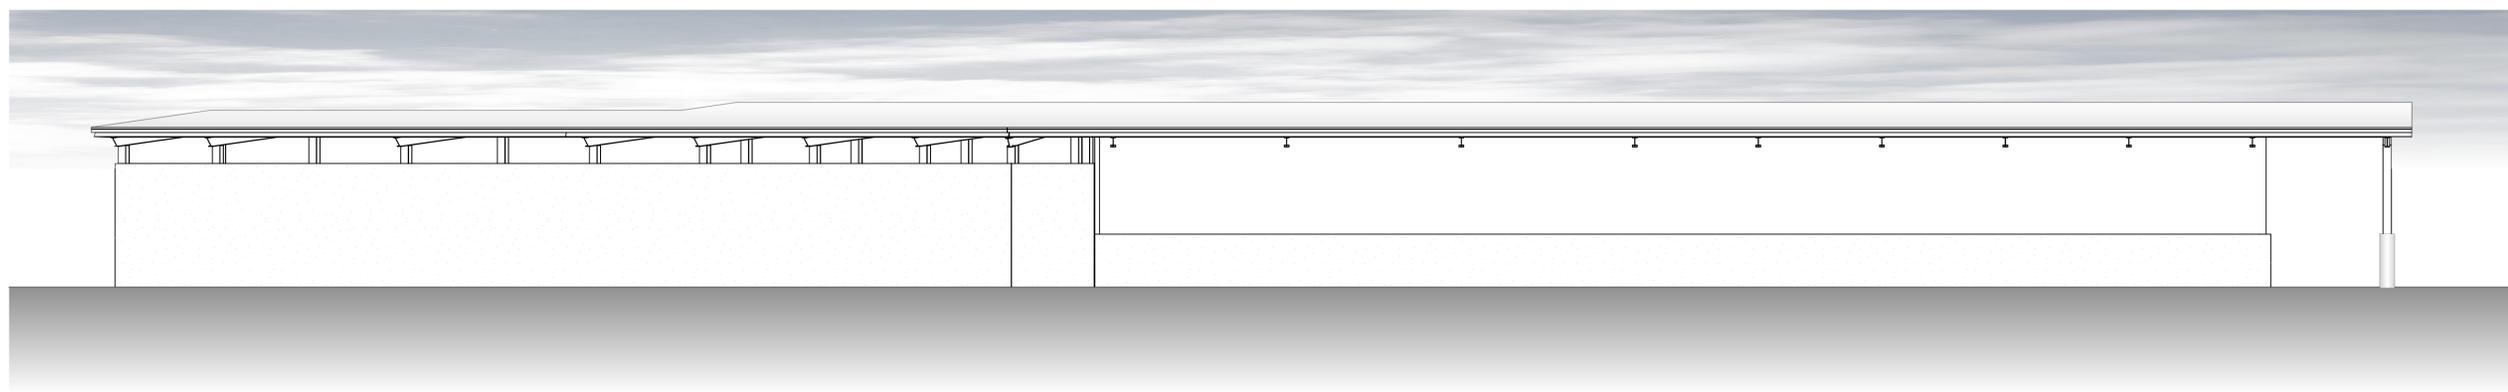


ANSICHT VON NORDEN

1:100




ANSICHT VON SÜDEN

1:100

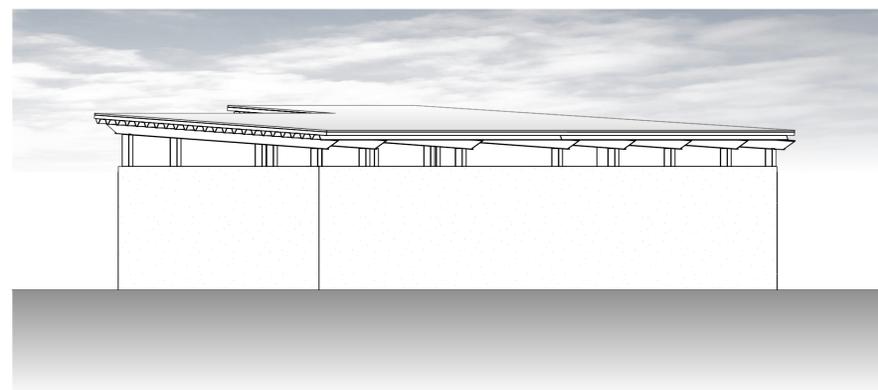

ANSICHT VON WESTEN

1:100

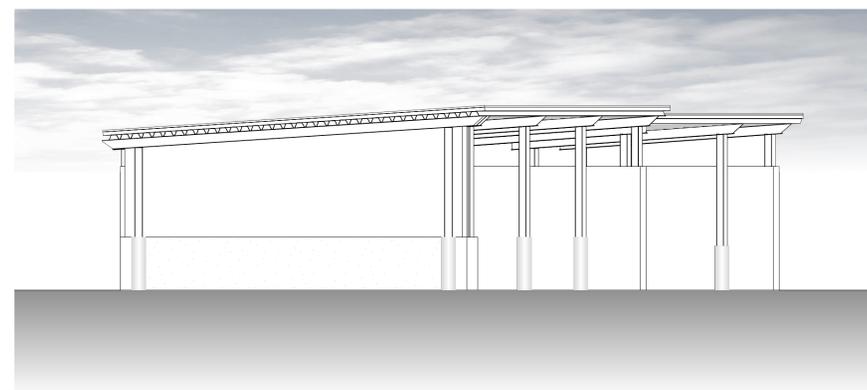

ANSICHT VON OSTEN

1:100