


BAUHERR

PLANUNG


LEGENDE

INDEX


PLANINHALT

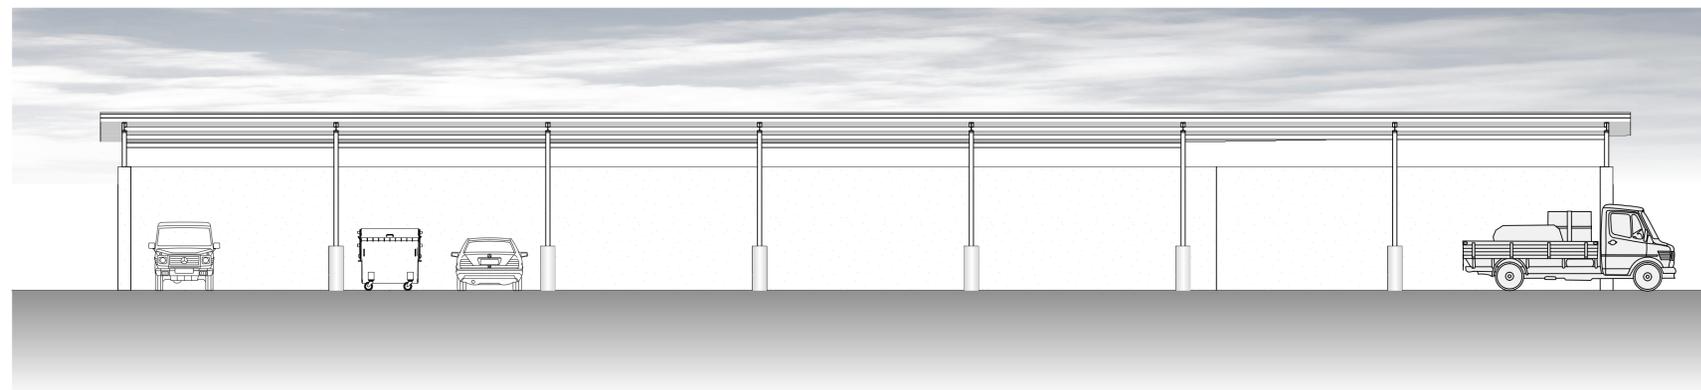


ANSICHT VON NORDEN _____ 1:100

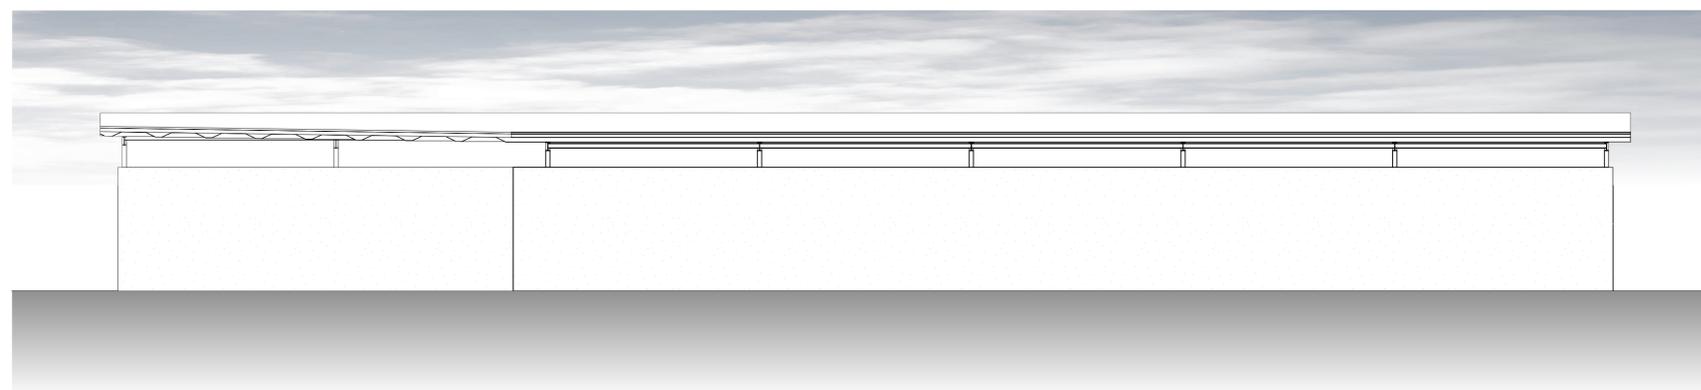

ANSICHT VON SÜDEN _____ 1:100

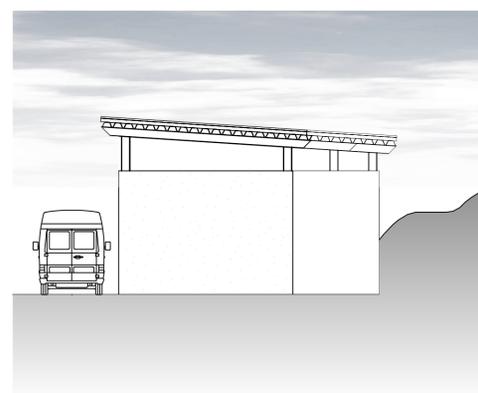

ANSICHT VON WESTEN _____ 1:100

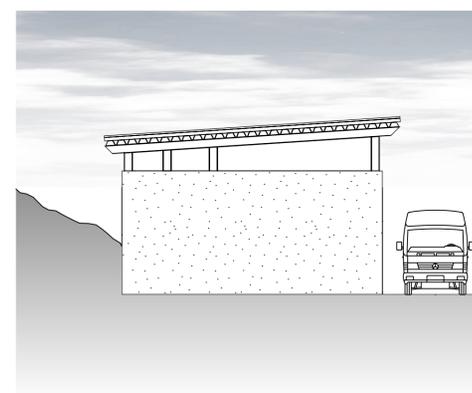

ANSICHT VON OSTEN _____ 1:100

Neubau
+0,00 OKFF
±0,00 OKRF

f	
e	
d	
c	
b	
a	
Datum	Ergänzung

Projekt:
**Neubau
Freilager
BAUTEIL II**

Blattinhalt:
Ansichten

Maßstab: 1:100

Erstellungsdatum: 06.10.16

Plan-Nr.:
8

Zentrales
Gebäudemanagement,

Amtsleiter Albert Diehl

Kostenstelle: