


AMTLICHER STADTPLAN KOBLENZ


INTRANETversion

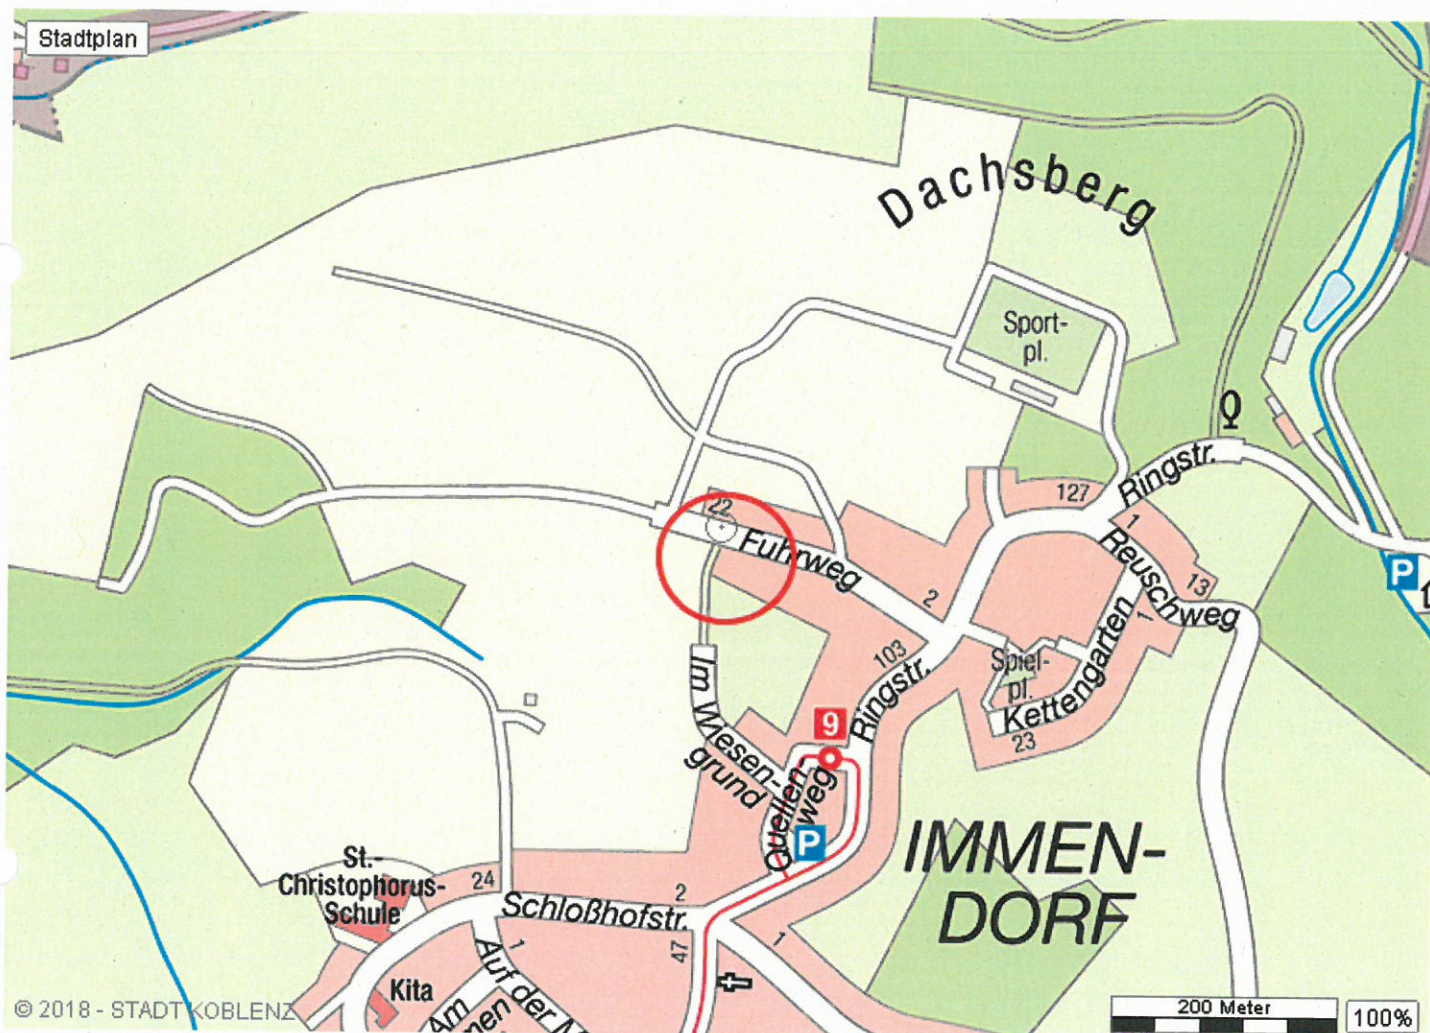

13.3.2018



Plauderstück

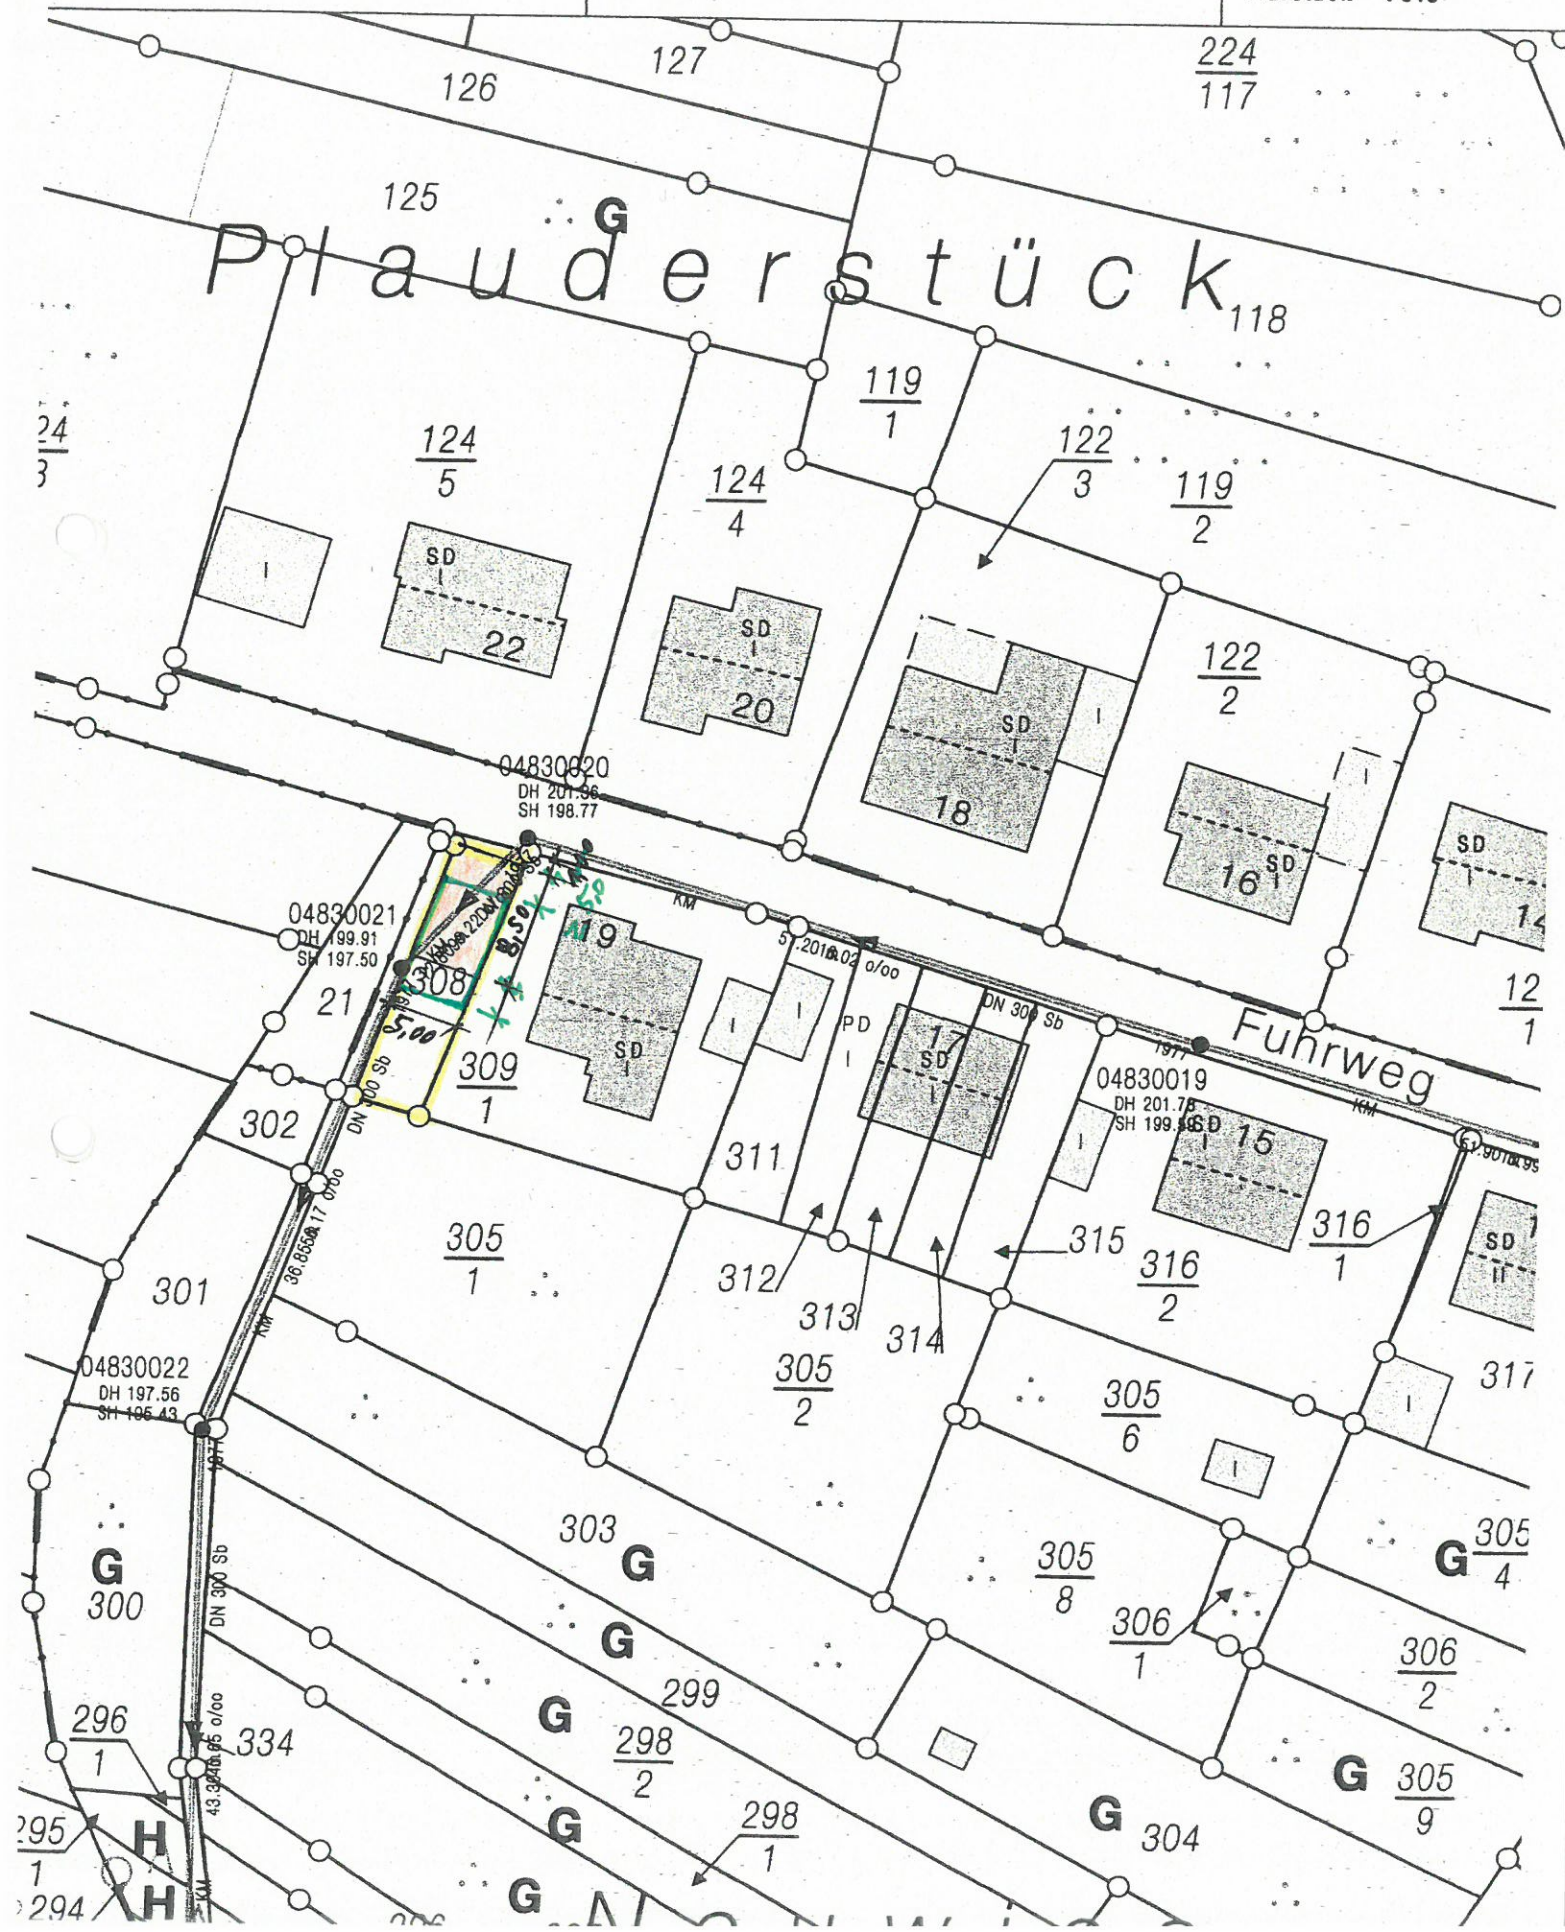

VORENTWURF

BAUVORHABEN:


FUHRWEG 21

56077 KOBLENZ

BAUHERR:

M = 1:100

OKT 2017

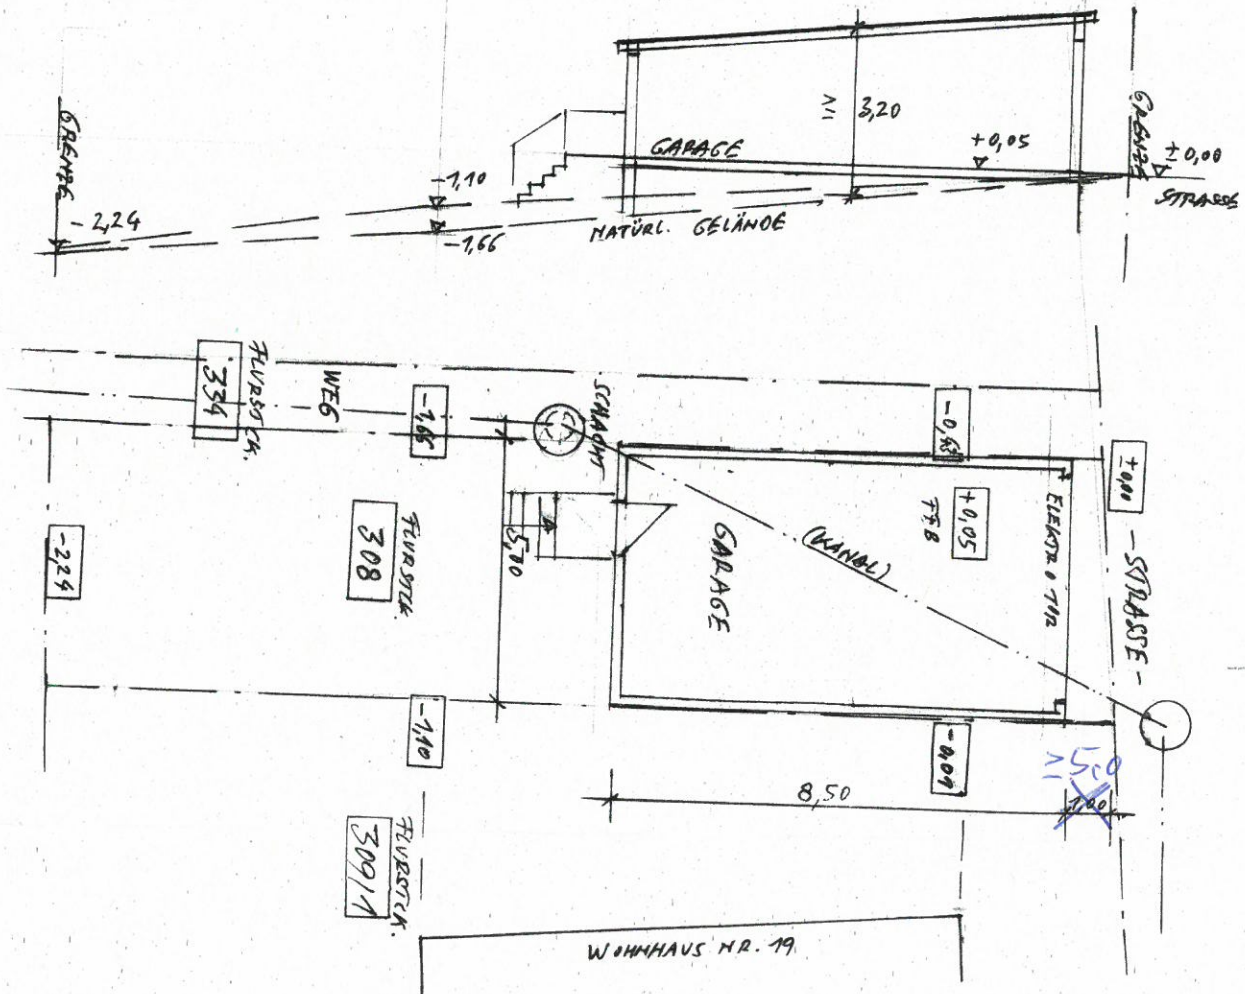

Planungsburo
Rolf Gilberg
Hohlstr. 15 - Tel. 02689/6476
56276 GROSSMAISCHEID