

Stadtverwaltung Koblenz
-- nur für den internen Gebrauch --

P0042074

NRA14A1142


Gemarkung: Pfaffendorf

Flur : 7



Flurstück : 224/2

ungefährer Maßstab: 1 : 500

05.04.2018

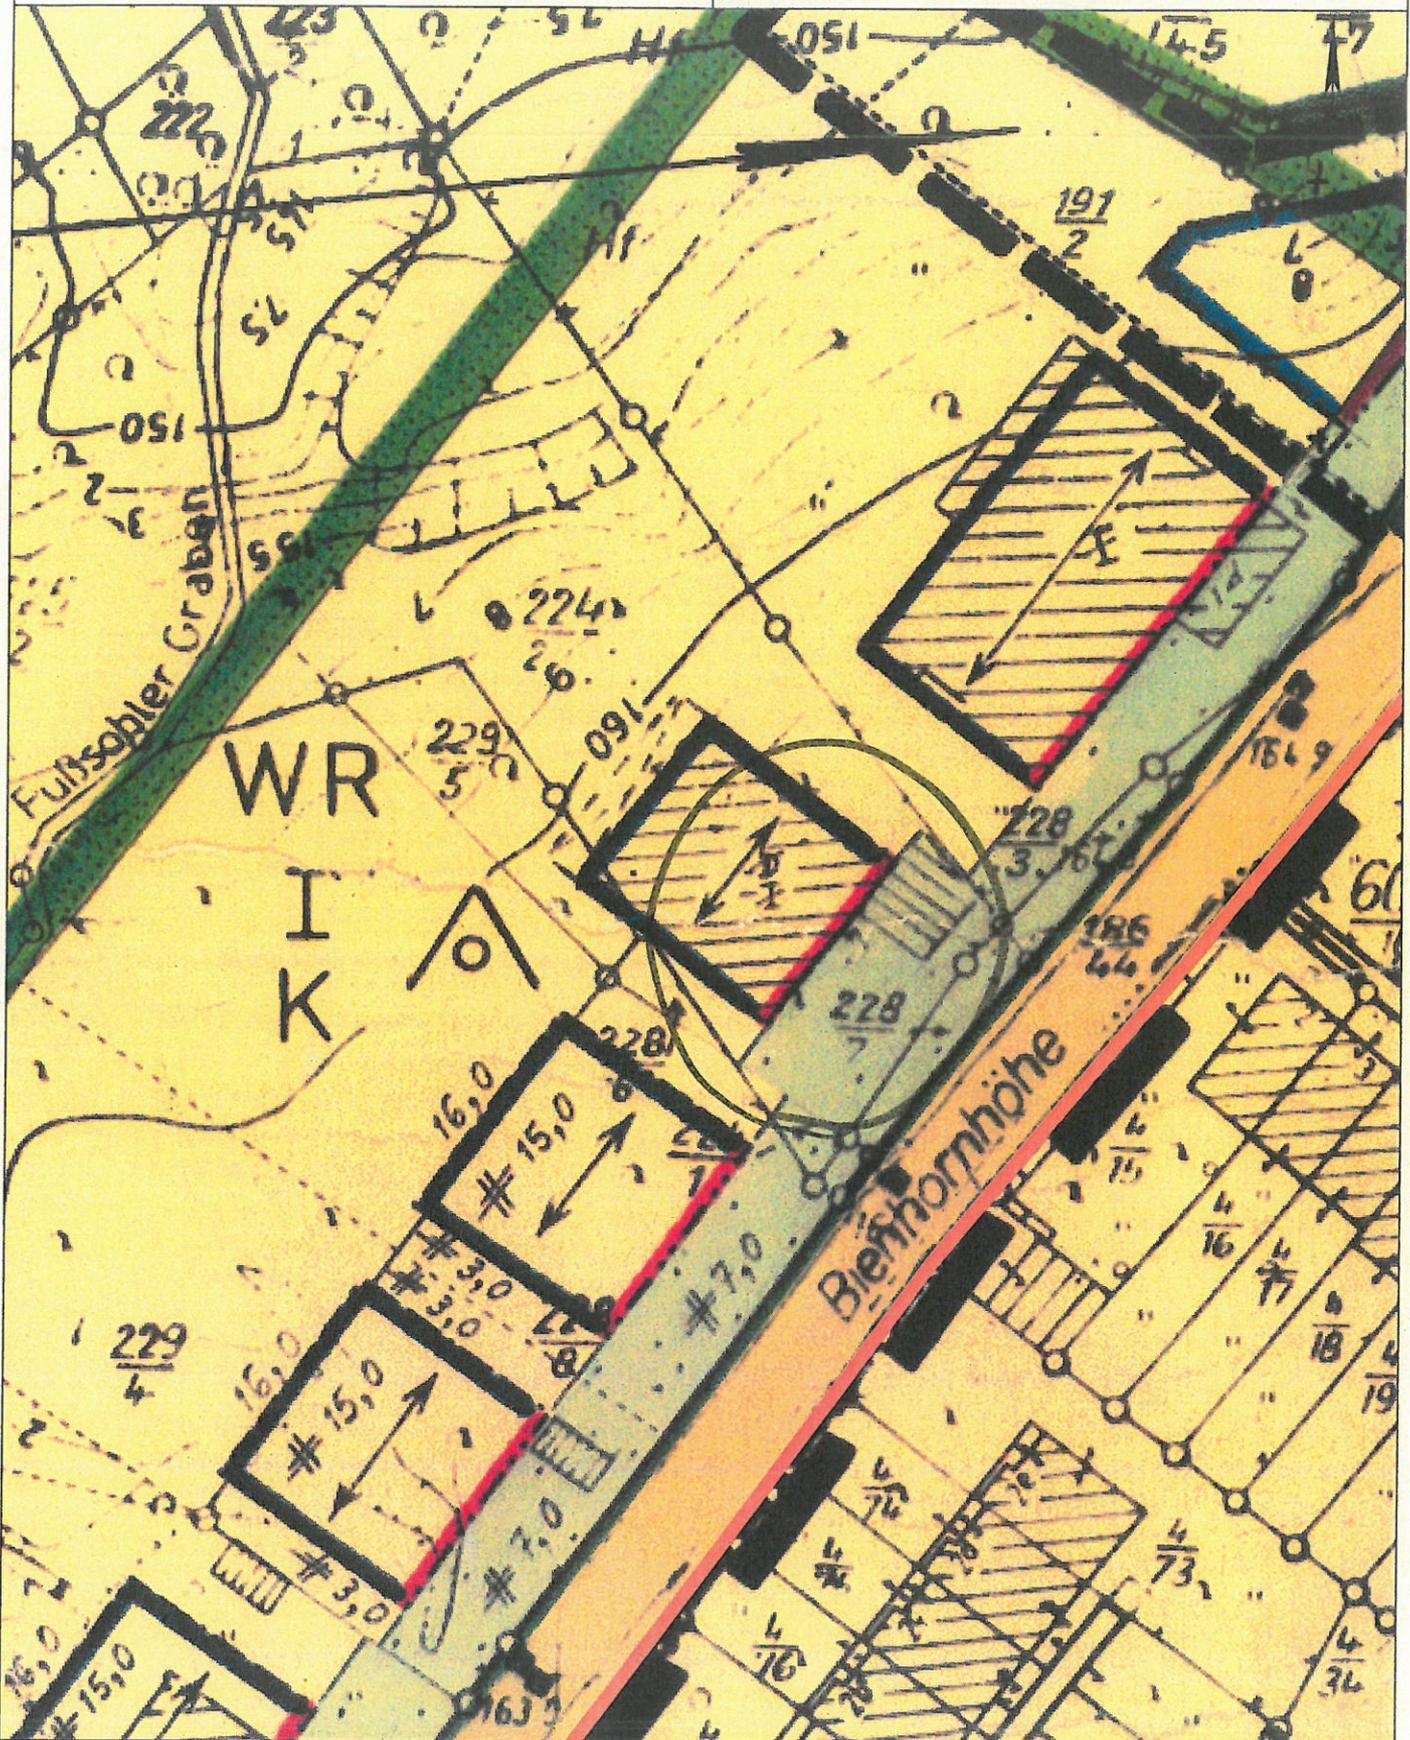

Basiskarte: Liegenschaftskarte der Vermessungs- und Katasterverwaltung. - Die Geschossangaben entsprechen nicht der Definition Vollgeschoss nach Landesbauordnung. Vervielfältigungen für eigene, nicht gewerbliche Zwecke zugelassen. Vervielfältigungen für andere Zwecke, Veröffentlichungen oder deren Weitergabe an Dritte nur mit Genehmigung.

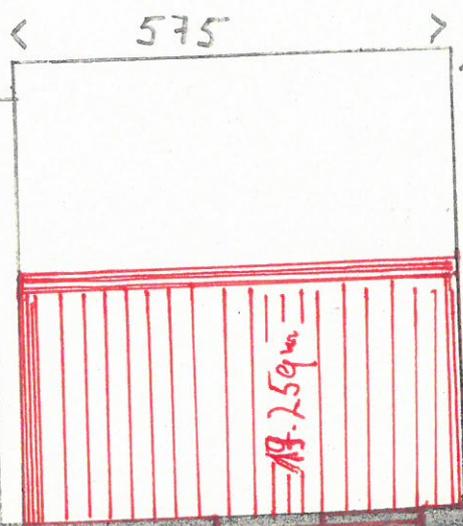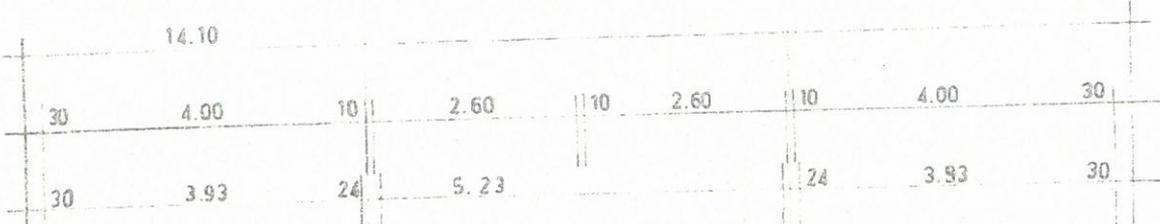

Schiebetür 2 x 1.30
 Höhe 1.90

OG

