

Stadtverwaltung Koblenz
 -- nur für den internen Gebrauch --

P0155089

NRA14A1141


Gemarkung: Koblenz

Flur : 10

Flurstück : 146/7

ungefährer Maßstab: 1 : 500

10.04.2018

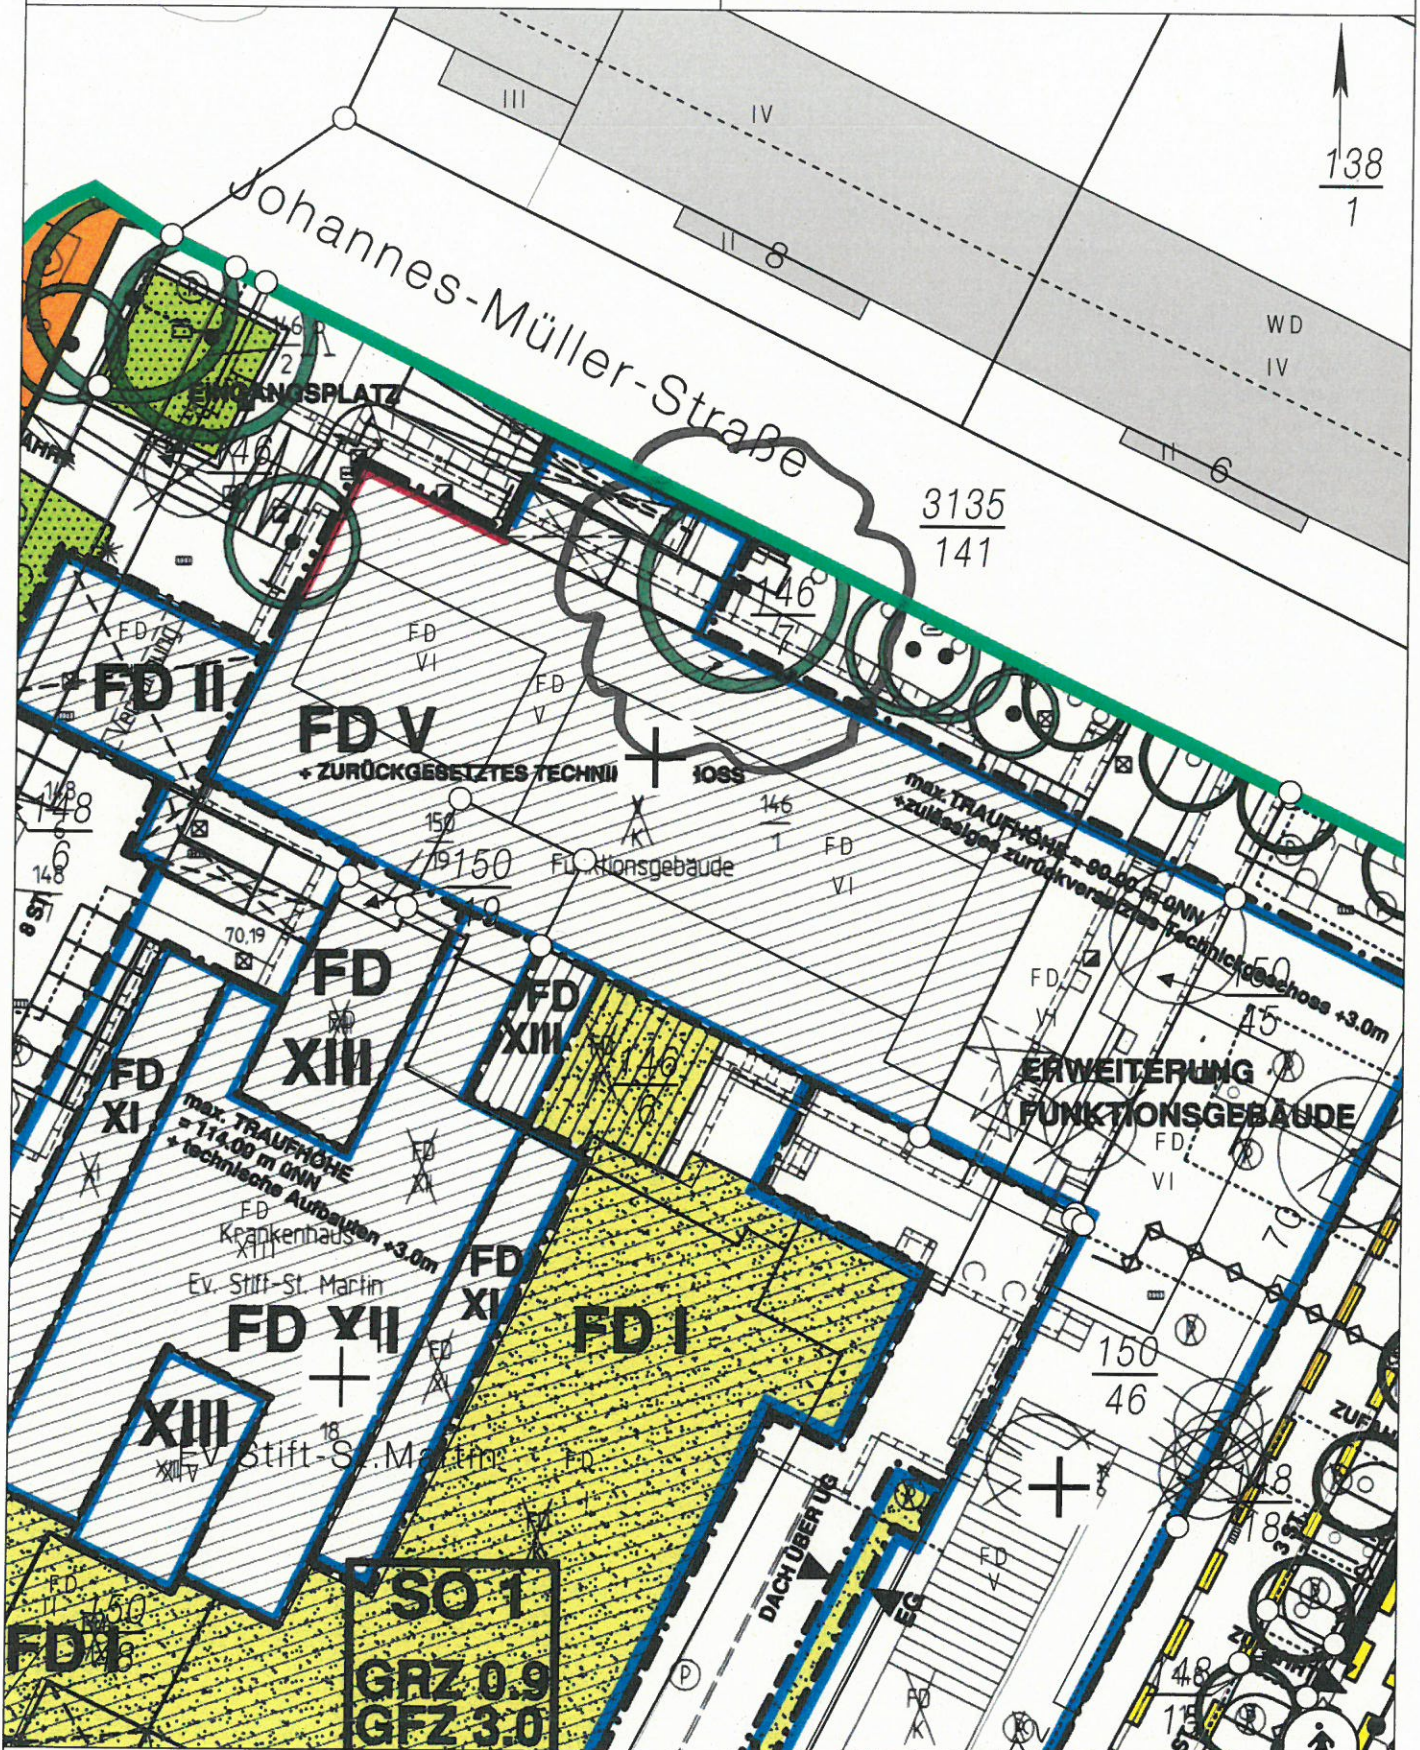

Basiskarte: Liegenschaftskarte der Vermessungs- und Katasterverwaltung. - Die Geschossangaben entsprechen nicht der Definition Vollgeschoss nach Landesbauordnung. Vervielfältigungen für eigene, nicht gewerbliche Zwecke zugelassen. Vervielfältigungen für andere Zwecke, Veröffentlichungen oder deren Weitergabe an Dritte nur mit Genehmigung.

Stadtverwaltung Koblenz

-- nur für den internen Gebrauch --

K673103

NRA20A1020

Gemarkung: Koblenz

Flur : 10

Flurstück : 150/47

ungefährer Maßstab: 1 : 1000

26.07.2017



Basiskarte: Liegenschaftskarte der Vermessungs- und Katasterverwaltung. - Die Geschossangaben entsprechen nicht der Definition Vollgeschoss nach Landesbauordnung. Vervielfältigungen für eigene, nicht gewerbliche Zwecke zugelassen. Vervielfältigungen für andere Zwecke, Veröffentlichungen oder deren Weitergabe an Dritte nur mit Genehmigung.

