

Stadtverwaltung Koblenz
-- nur für den internen Gebrauch --

P0155089

NRA14A1141


Gemarkung: Koblenz

Flur : 15

Flurstück : 17

ungefährer Maßstab: 1 : 500

11.04.2018

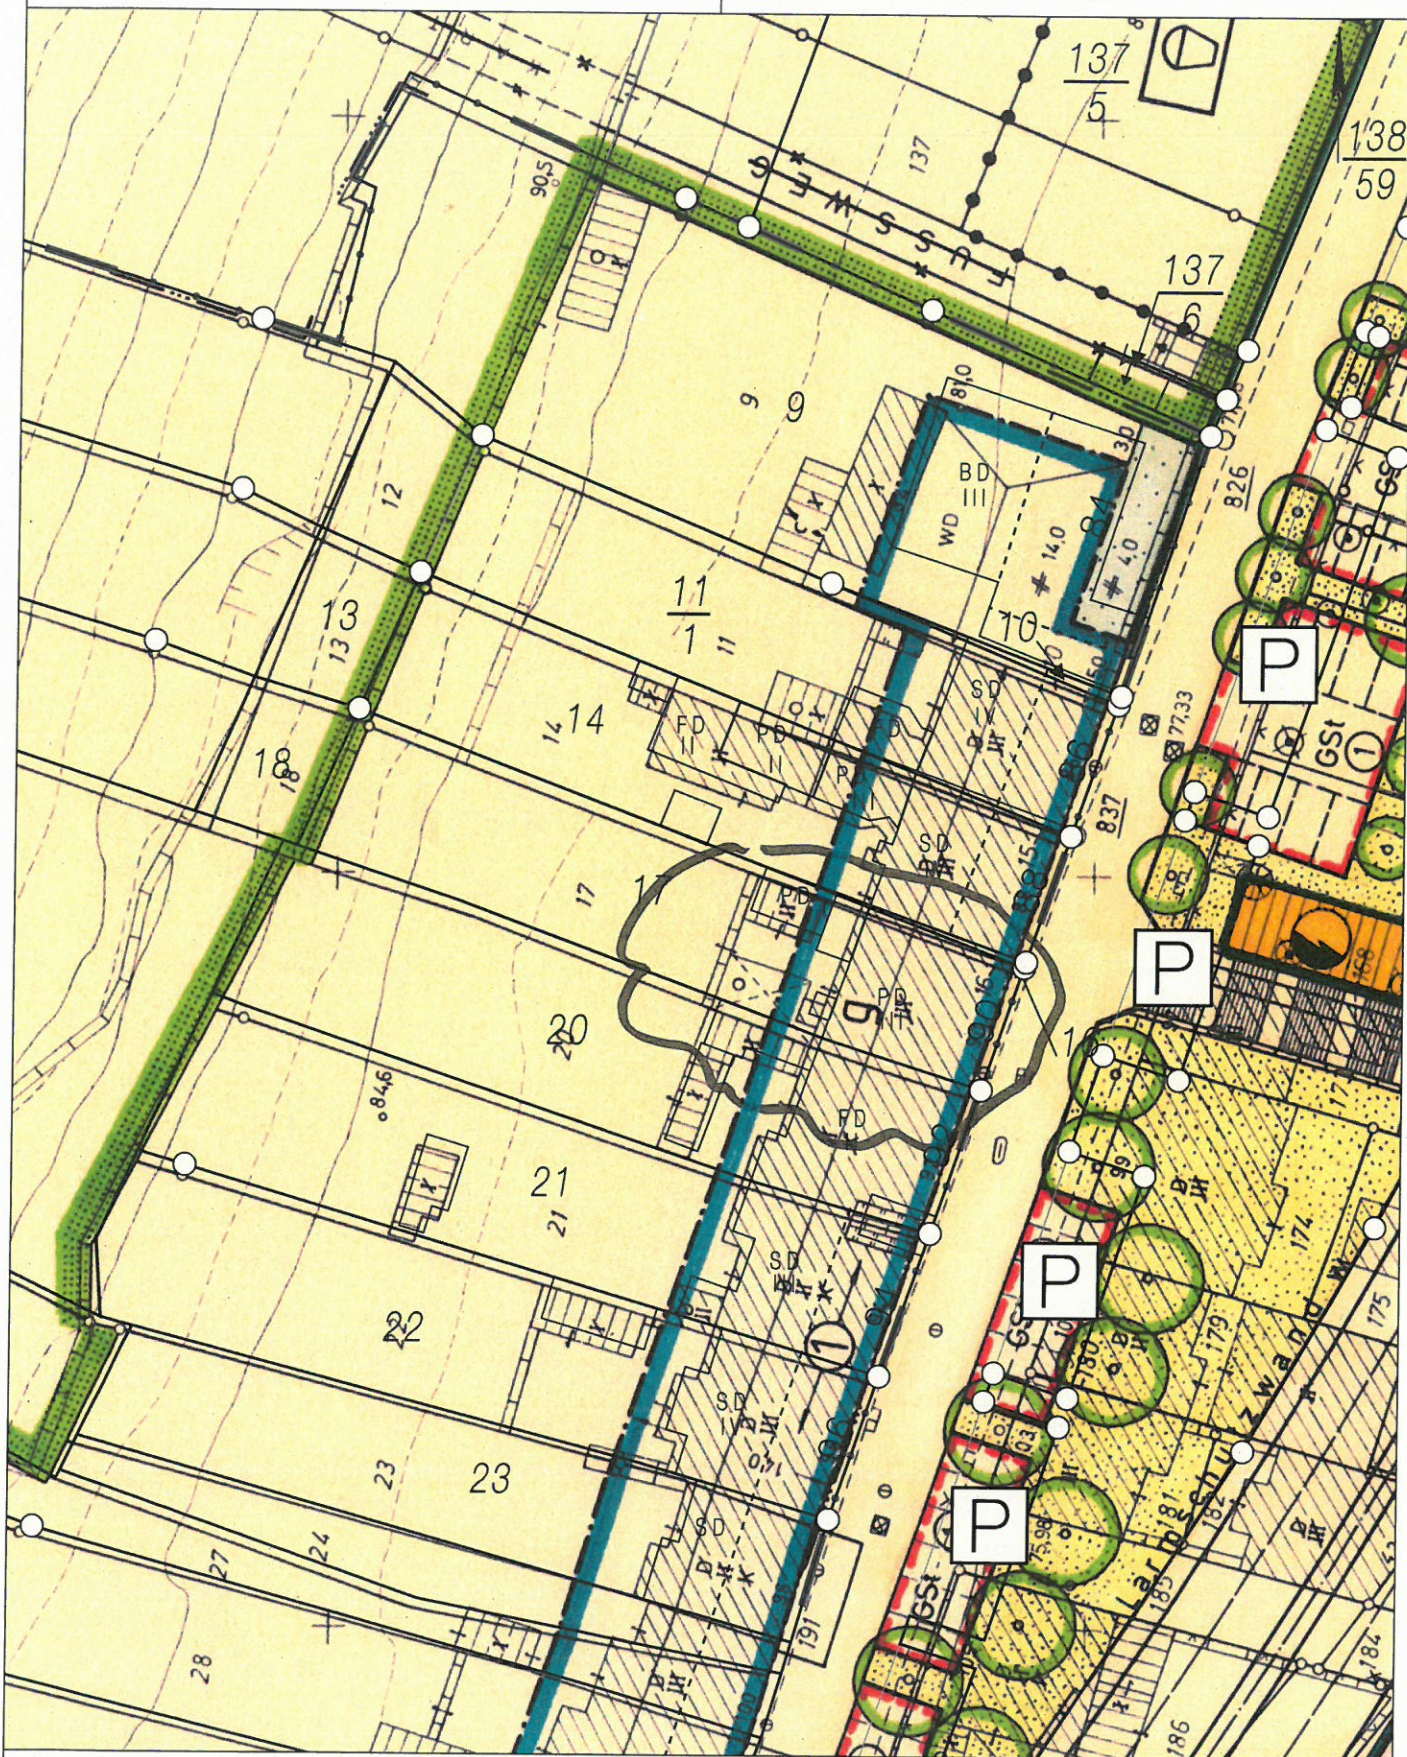

Basiskarte: Liegenschaftskarte der Vermessungs- und Katasterverwaltung. - Die Geschossangaben entsprechen nicht der Definition Vollgeschoss nach Landesbauordnung.
 Vervielfältigungen für eigene, nicht gewerbliche Zwecke zugelassen. Vervielfältigungen für andere Zwecke, Veröffentlichungen oder deren Weitergabe an Dritte nur mit Genehmigung.

Auszug aus den Geobasisinformationen

Liegenschaftskarte

BAUHOFFPLATZ 9 • 56033 KOBLENZ
TEL. 0261 / 13 39 0-0 • FAX 0261 / 1 33 90-20

31.01.2018



Rheinland-Pfalz


VERMESSUNGS- UND
KATASTERAMT
OSTEIFEL-HUNSÜCK

Hergestellt am 24.01.2018

Flurstück: 17
Flur: 15
Gemarkung: Koblenz (1401)


Gemeinde: Koblenz
Landkreis: Stadt Koblenz

Bauaufsicht
Am Wasserturm 5a
56727 Mayen
01. Feb. 2018
Eing.: 5578162

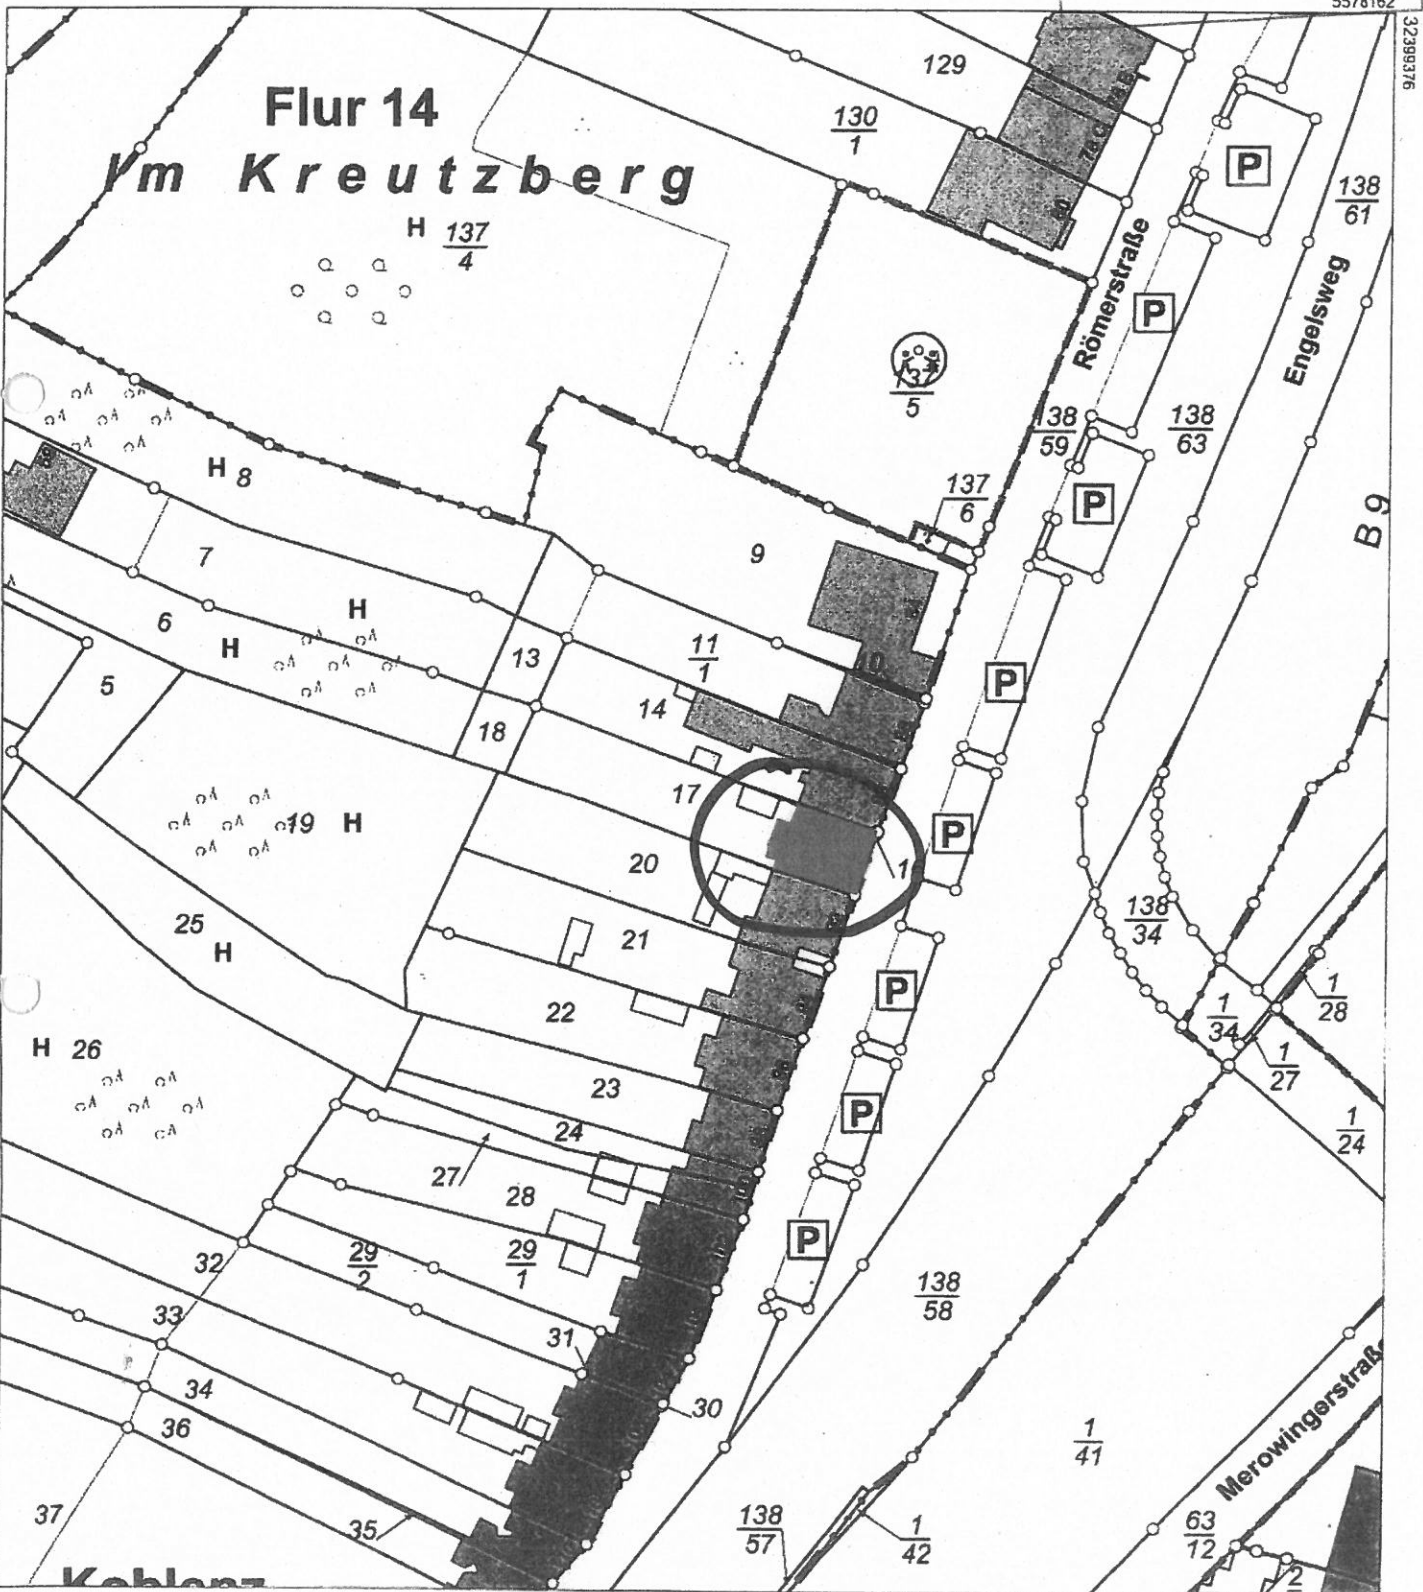

Vervielfältigungen für eigene Zwecke sind zugelassen. Eine unmittelbare oder mittelbare Vermarktung, Umwandlung oder Veröffentlichung der Geobasisinformationen bedarf der Zustimmung der zuständigen Vermessungs- und Katasterbehörde (§ 12 Landesgesetz über das amtliche Vermessungswesen)


Hergestellt durch das Landesamt für Vermessung und Geobasisinformation Rheinland-Pfalz.

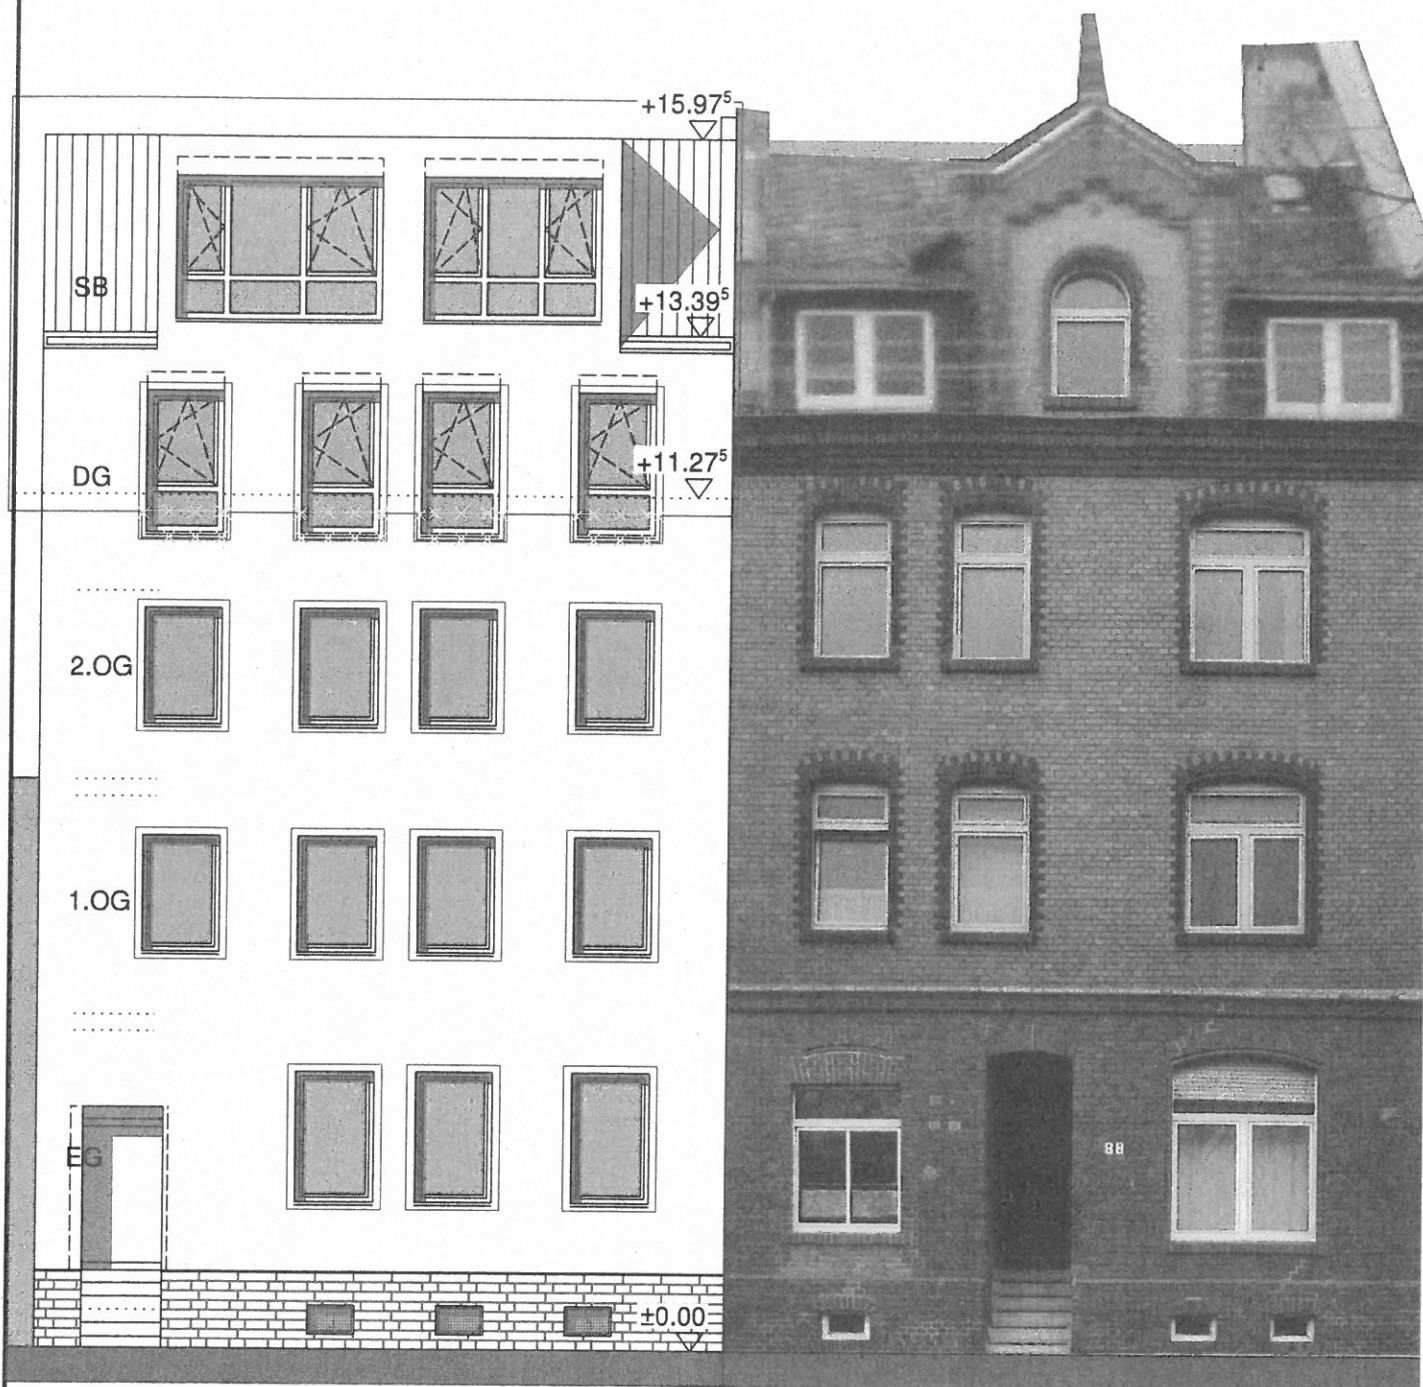

ANSICHT RÖMERSTRASSE M1:100

RÖMERSTRASSE 88

ABBRUCH
 NEU

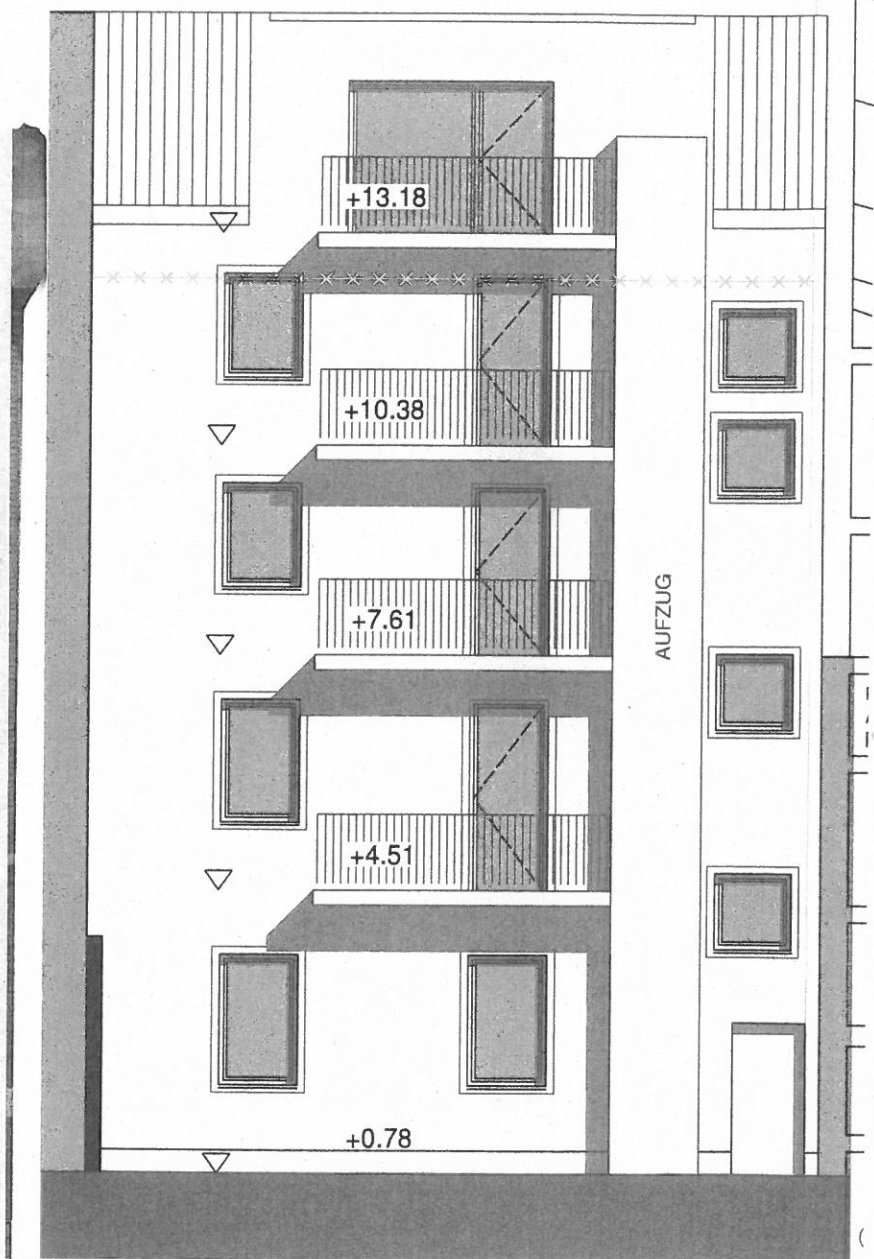

ANSICHT GARTEN

A
 E
 G
 A
 M
 P
 P
 F
 B
 P