


AMTLICHER STADTPLAN KOBLENZ

INTRANETversion

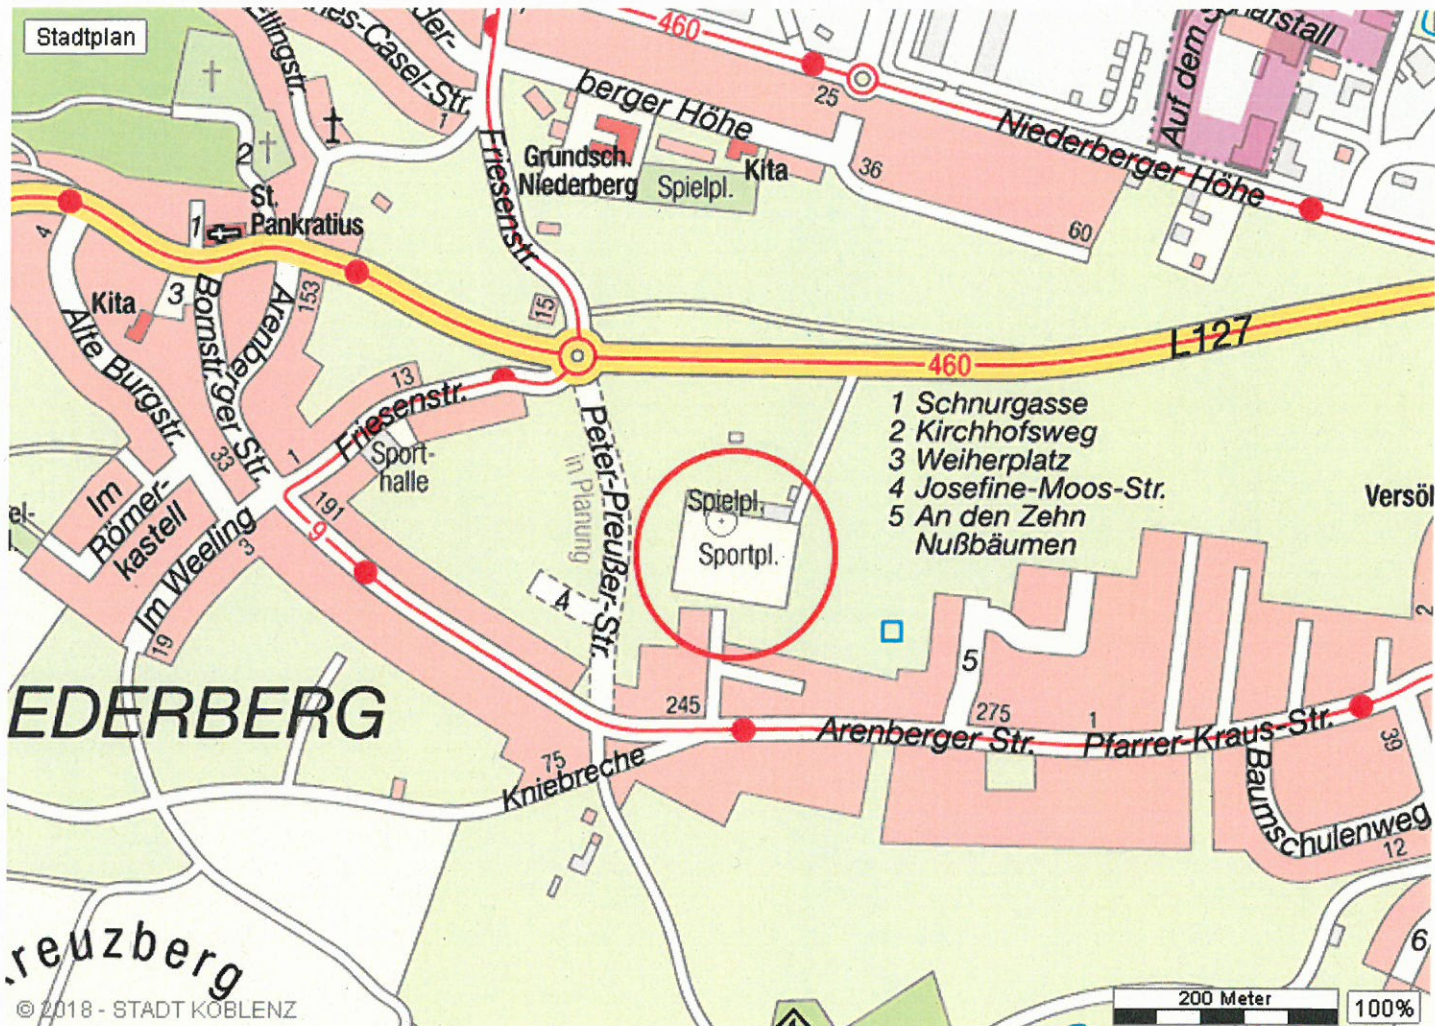

13.3.2018



KOBLENZ
VERBINDET.

Stadtvermessung und
Bodenmanagement


Zum Bauantrag des

L 127

Im Hellengraben

Im Hellengraben Lagerplatz

Aufm Rübenmo

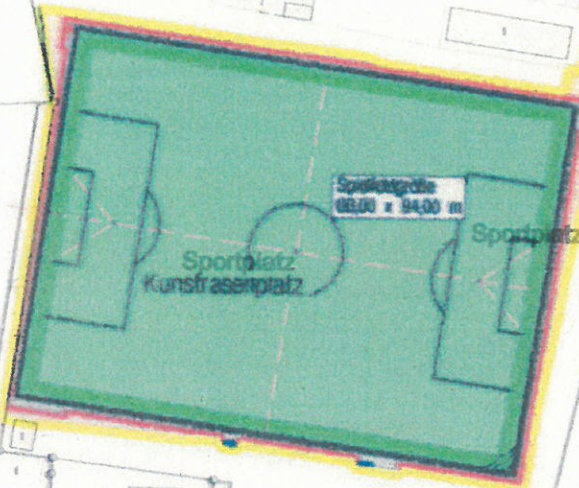

Rechtsplan der Liegenschaftsbeschreibung der Vermessungs- und Katastervermessung. - Die Grundstücksgrenzen entsprechen nicht der tatsächlichen Verhältnisse nach Landesvermessung. Vorstellungsvermögen für eigene, nicht genehmigte Zwecke zugelassen. Vorstellungsvermögen für andere Zwecke, Vorstellungsvermögen oder deren Weitergabe an Dritte nur mit Genehmigung.

Logeplan ergänzt: im März 2018



Detail - Aufbau

M.: 1:25

Tiefbord 8/20

VB-Pflaster 8 cm
auf Pflasterbettung

2,5%

Sportmuldentinne

Kunstrasenbelag 40mm

0,6%

Sammlerdrainage DN 160

Elastiksicht 30 mm
ungebundene Tragschicht (Verstärkung) $\Rightarrow$ 20 cm
Vorh. Trennbelag wird abgefräht d=ca. 3-8 cm
Bodenstabilisierung vorh. Unterbau (Kalk/Zement)
Vorh. Unterbau d= ca. 10 - 15 cm

118

122