

Stadtverwaltung Koblenz
 -- nur für den internen Gebrauch --

P0832700

NRA61X007


Gemarkung:

Flur :

Flurstück :

ungefährer Maßstab: 1 : 500

04.05.2018

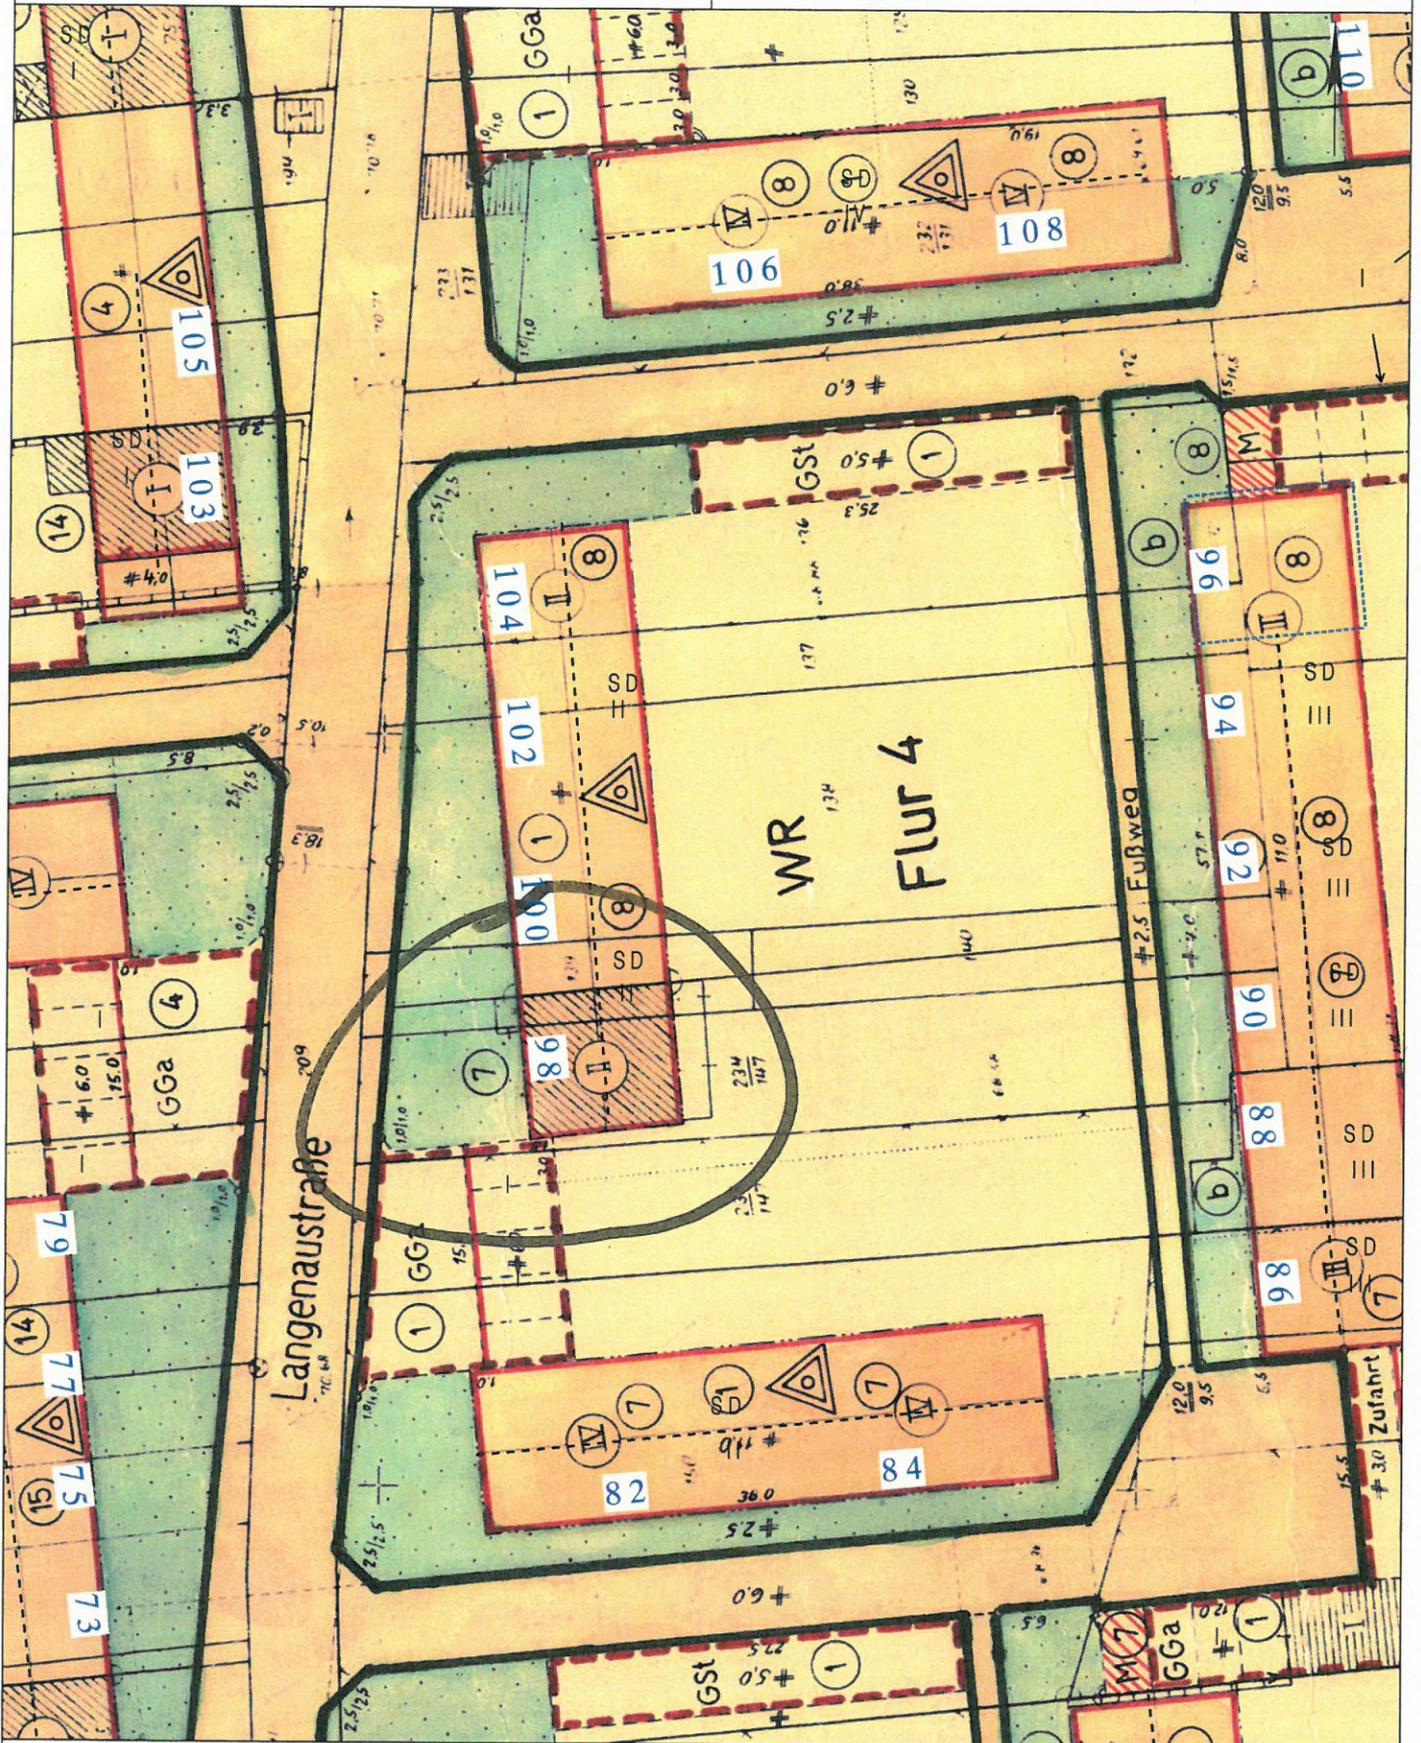

Basiskarte: Liegenschaftskarte der Vermessungs- und Katasterverwaltung. - Die Geschossangaben entsprechen nicht der Definition Vollgeschoss nach Landesbauordnung. Vervielfältigungen für eigene, nicht gewerbliche Zwecke zugelassen. Vervielfältigungen für andere Zwecke, Veröffentlichungen oder deren Weitergabe an Dritte nur mit Genehmigung.

Auszug aus den Geobasisinformationen - Liegenschaftskarte -

Mayen, 05.03.2004


Ungefäher Maßstab 1: 1000

Antrag-Nr. GE11033/03

Stadt Koblenz
Gemeinde Koblenz
Gemarkung Wallersheim
Flur 10

Vermessungs- und Katasteramt Mayen

Karte 45.0083B

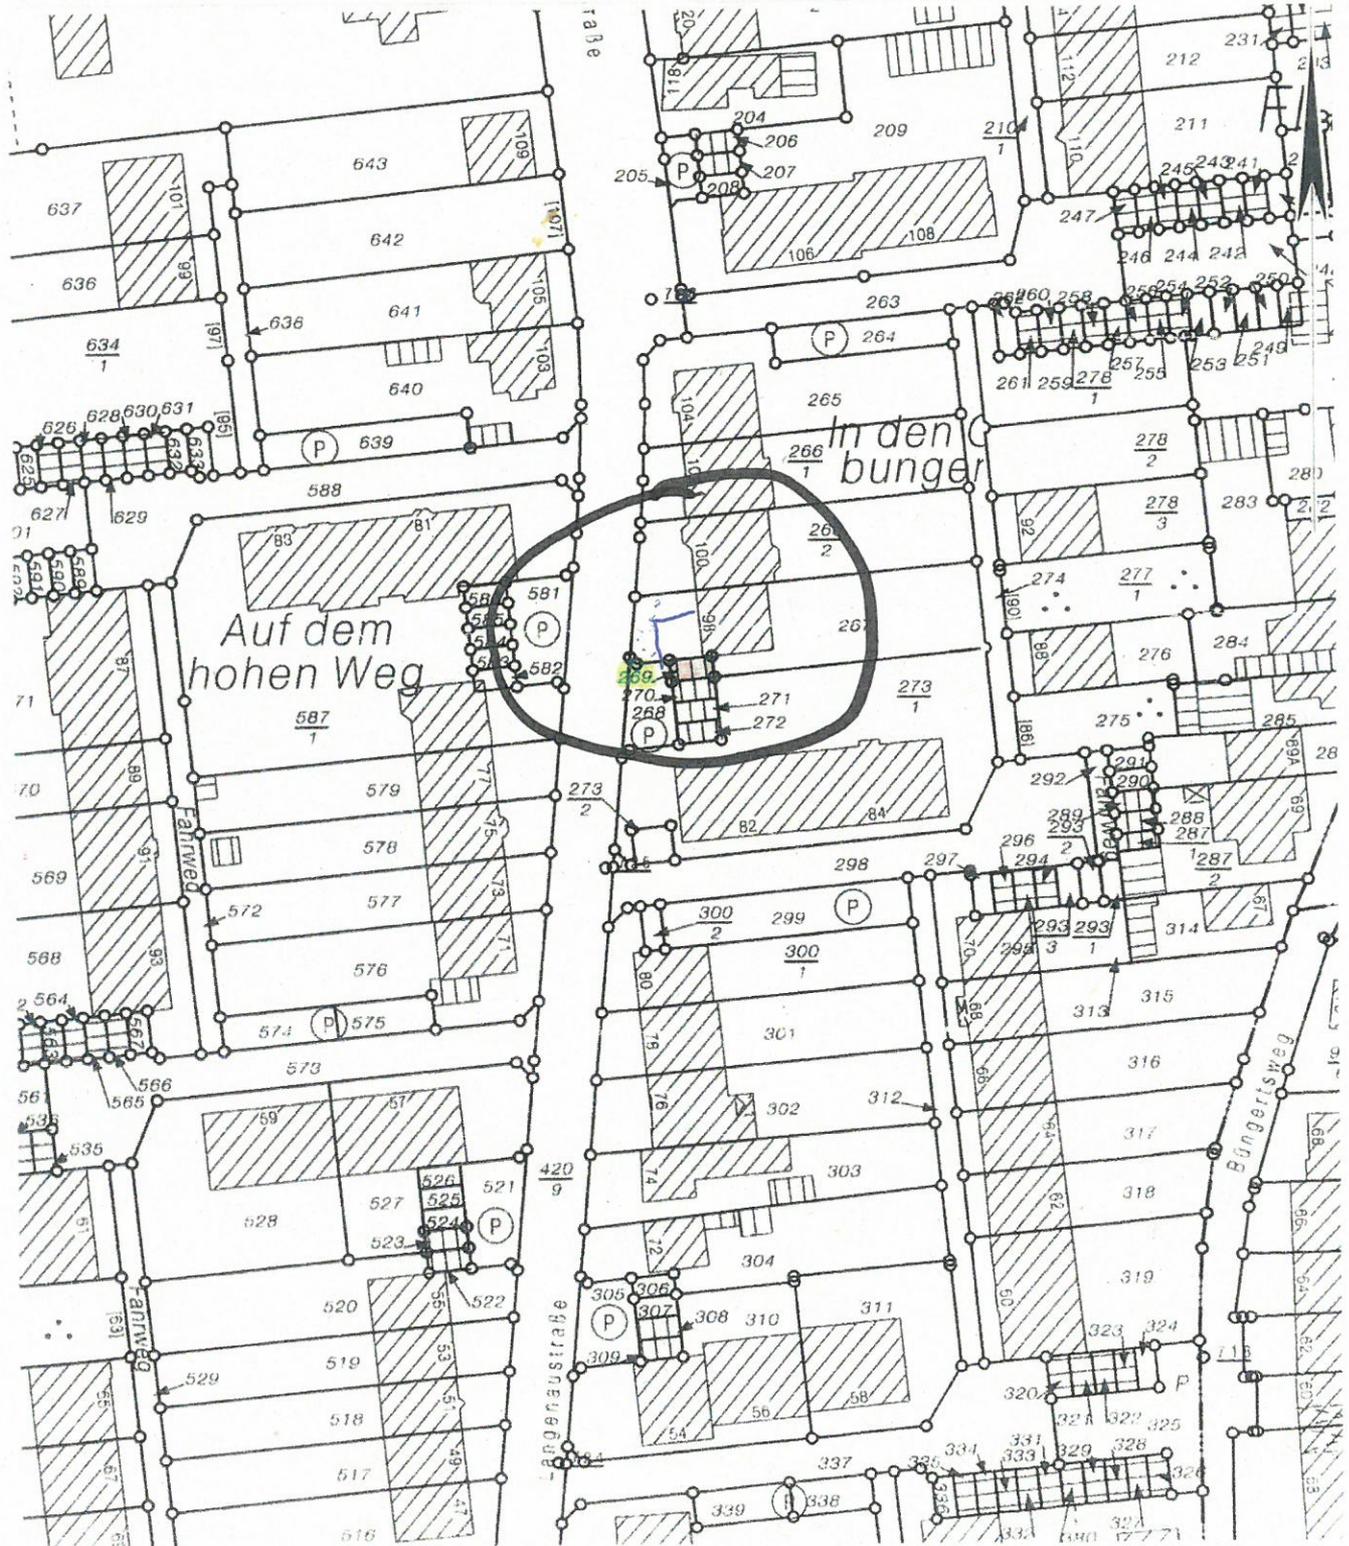

Vervielfältigungen für eigene Zwecke sind zugelassen. Eine Umwandlung, unmittelbare oder mittelbare Vermarktung oder Veröffentlichung der Geobasisinformationen bedarf der Zustimmung der zuständigen Vermessungs- und Katasterbehörde (§ 12 Landesgesetz über das amtliche Vermessungswesen)