

Stadtverwaltung Koblenz
-- nur für den internen Gebrauch --

P0832700

NRA61X007


Gemarkung:

Flur :


Flurstück :

ungefährer Maßstab: 1 : 500

23.05.2018

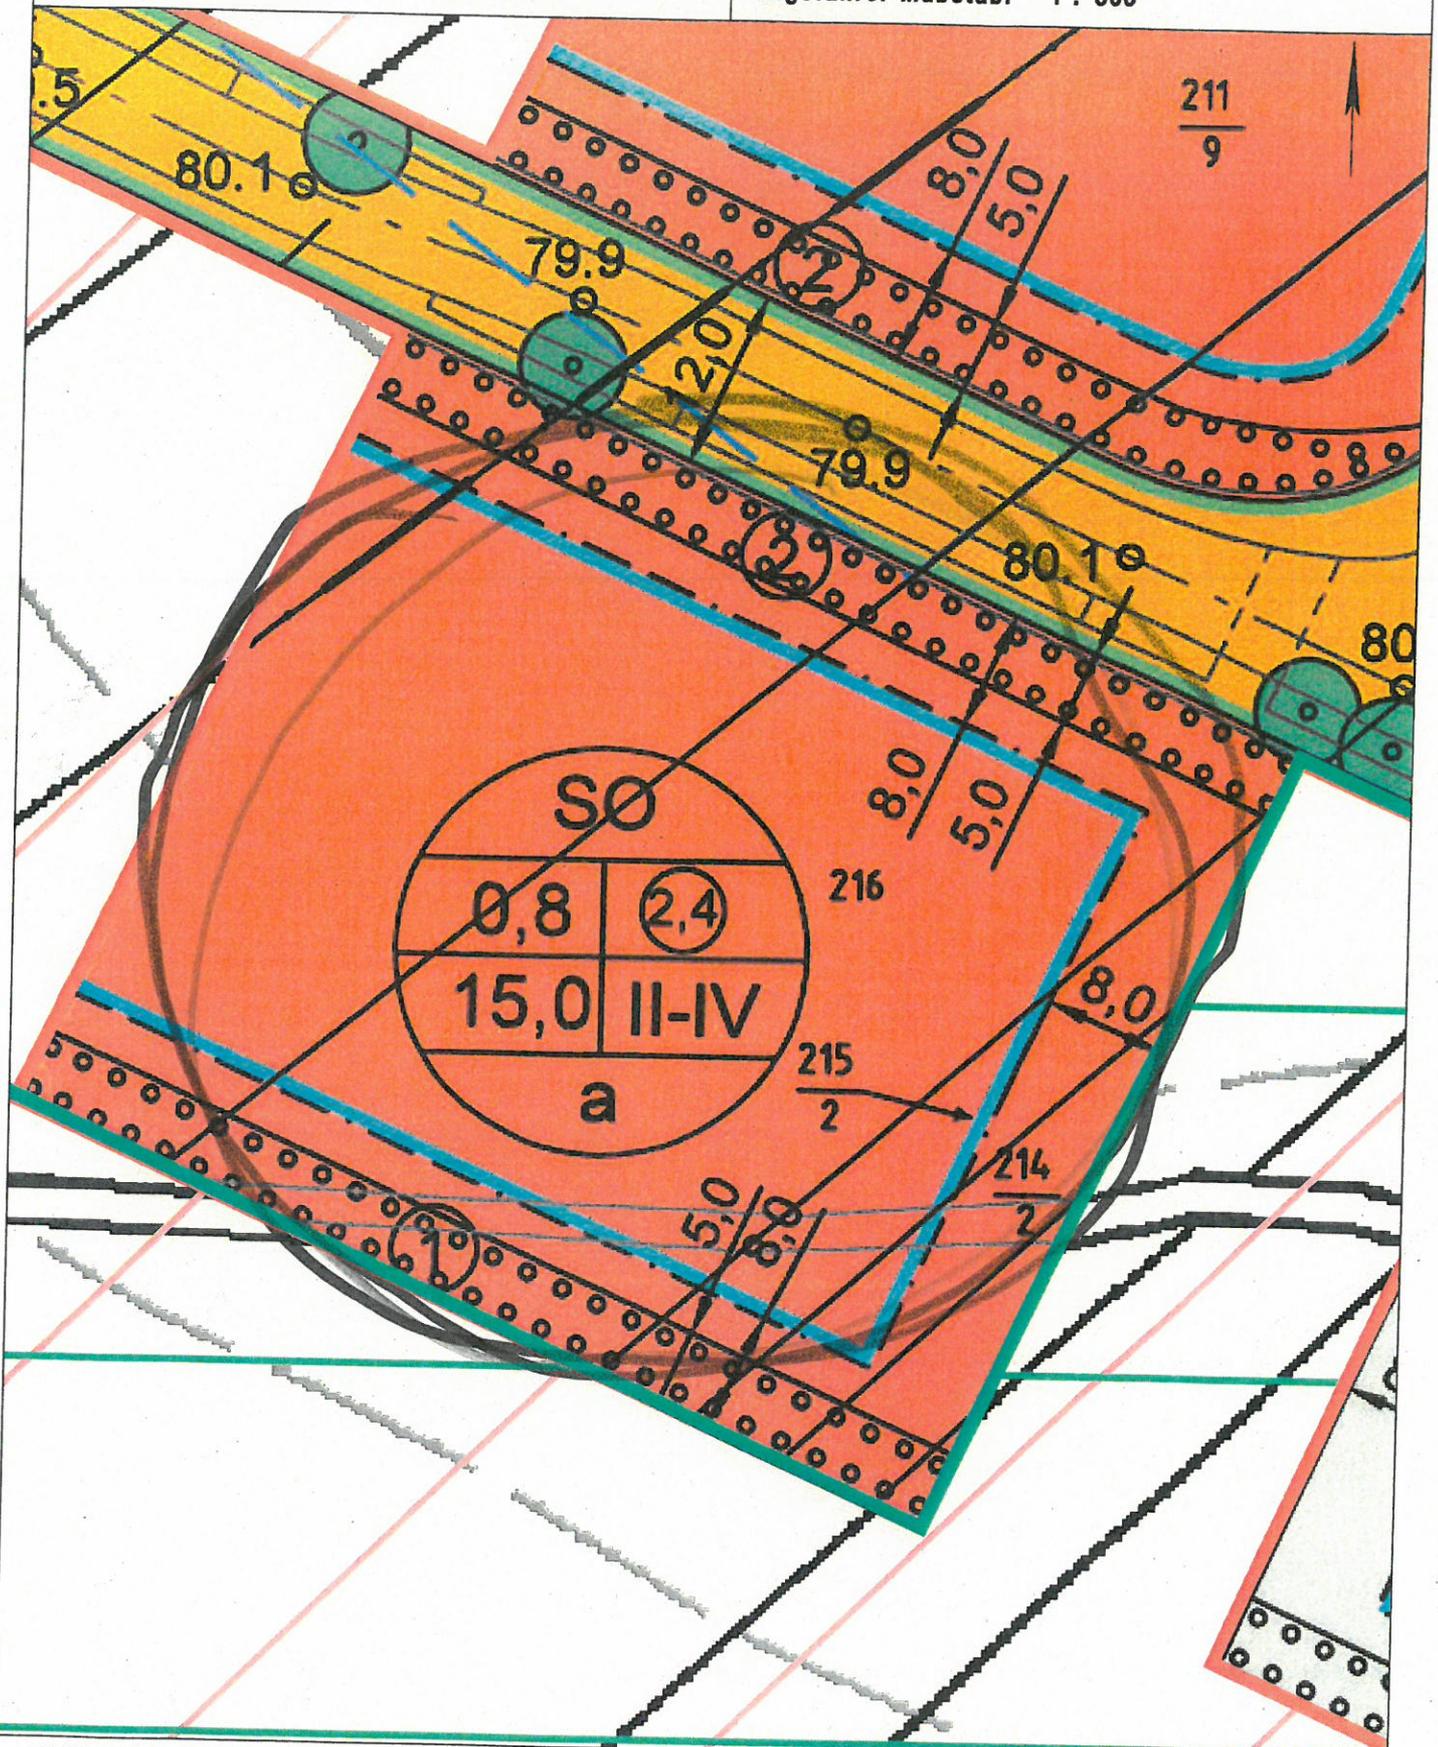

Basiskarte: Liegenschaftskarte der Vermessungs- und Katasterverwaltung. - Die Geschossangaben entsprechen nicht der Definition Vollgeschoss nach Landesbauordnung. Vervielfältigungen für eigene, nicht gewerbliche Zwecke zugelassen. Vervielfältigungen für andere Zwecke, Veröffentlichungen oder deren Weitergabe an Dritte nur mit Genehmigung.

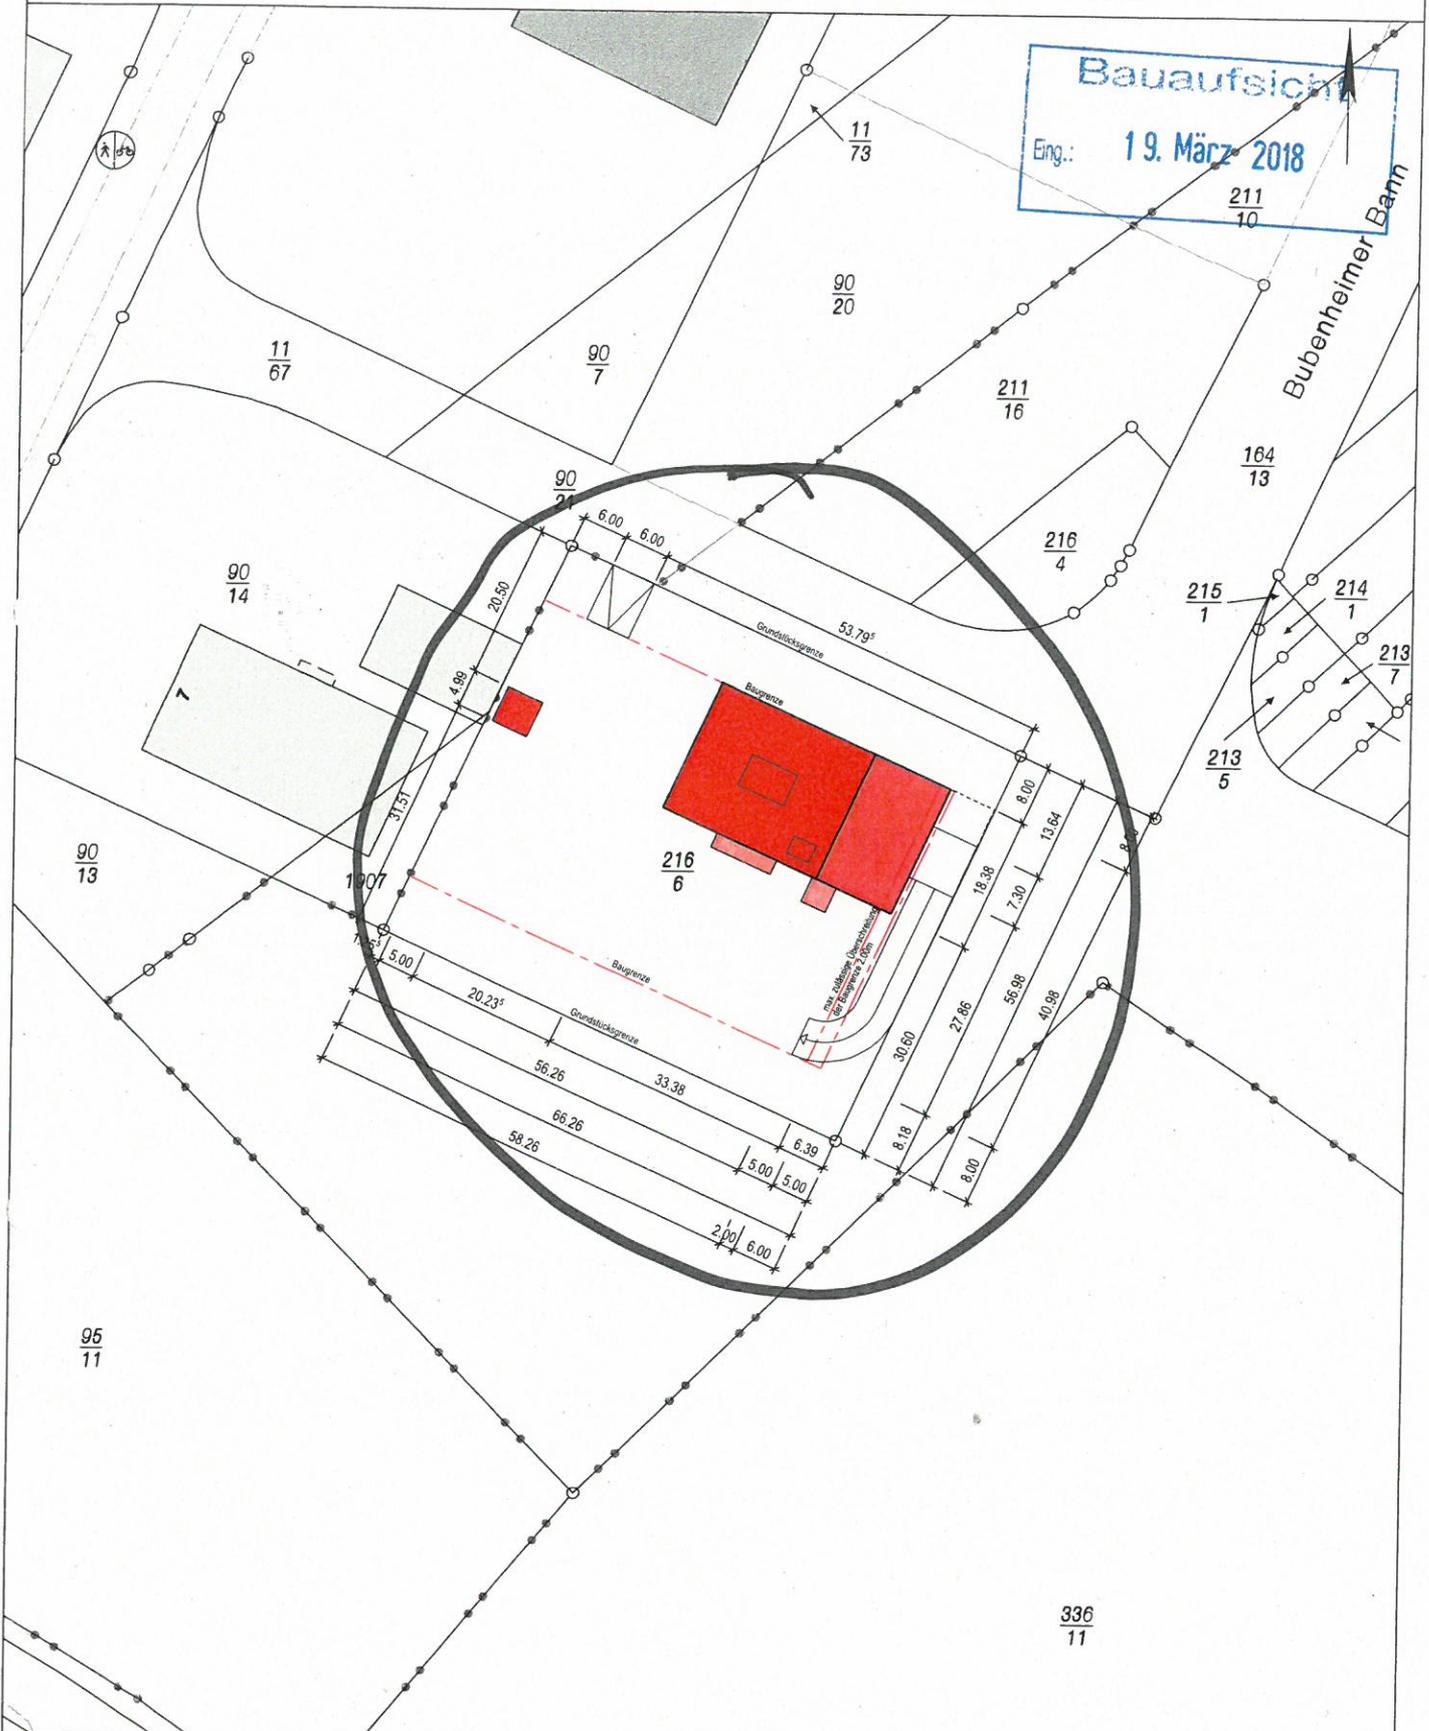

Visualisierung Competence Center II

Stand: 11.04.2018

