


Verankerung Zwischensegment Treppengeländer - Schnitt längs
M 1:5

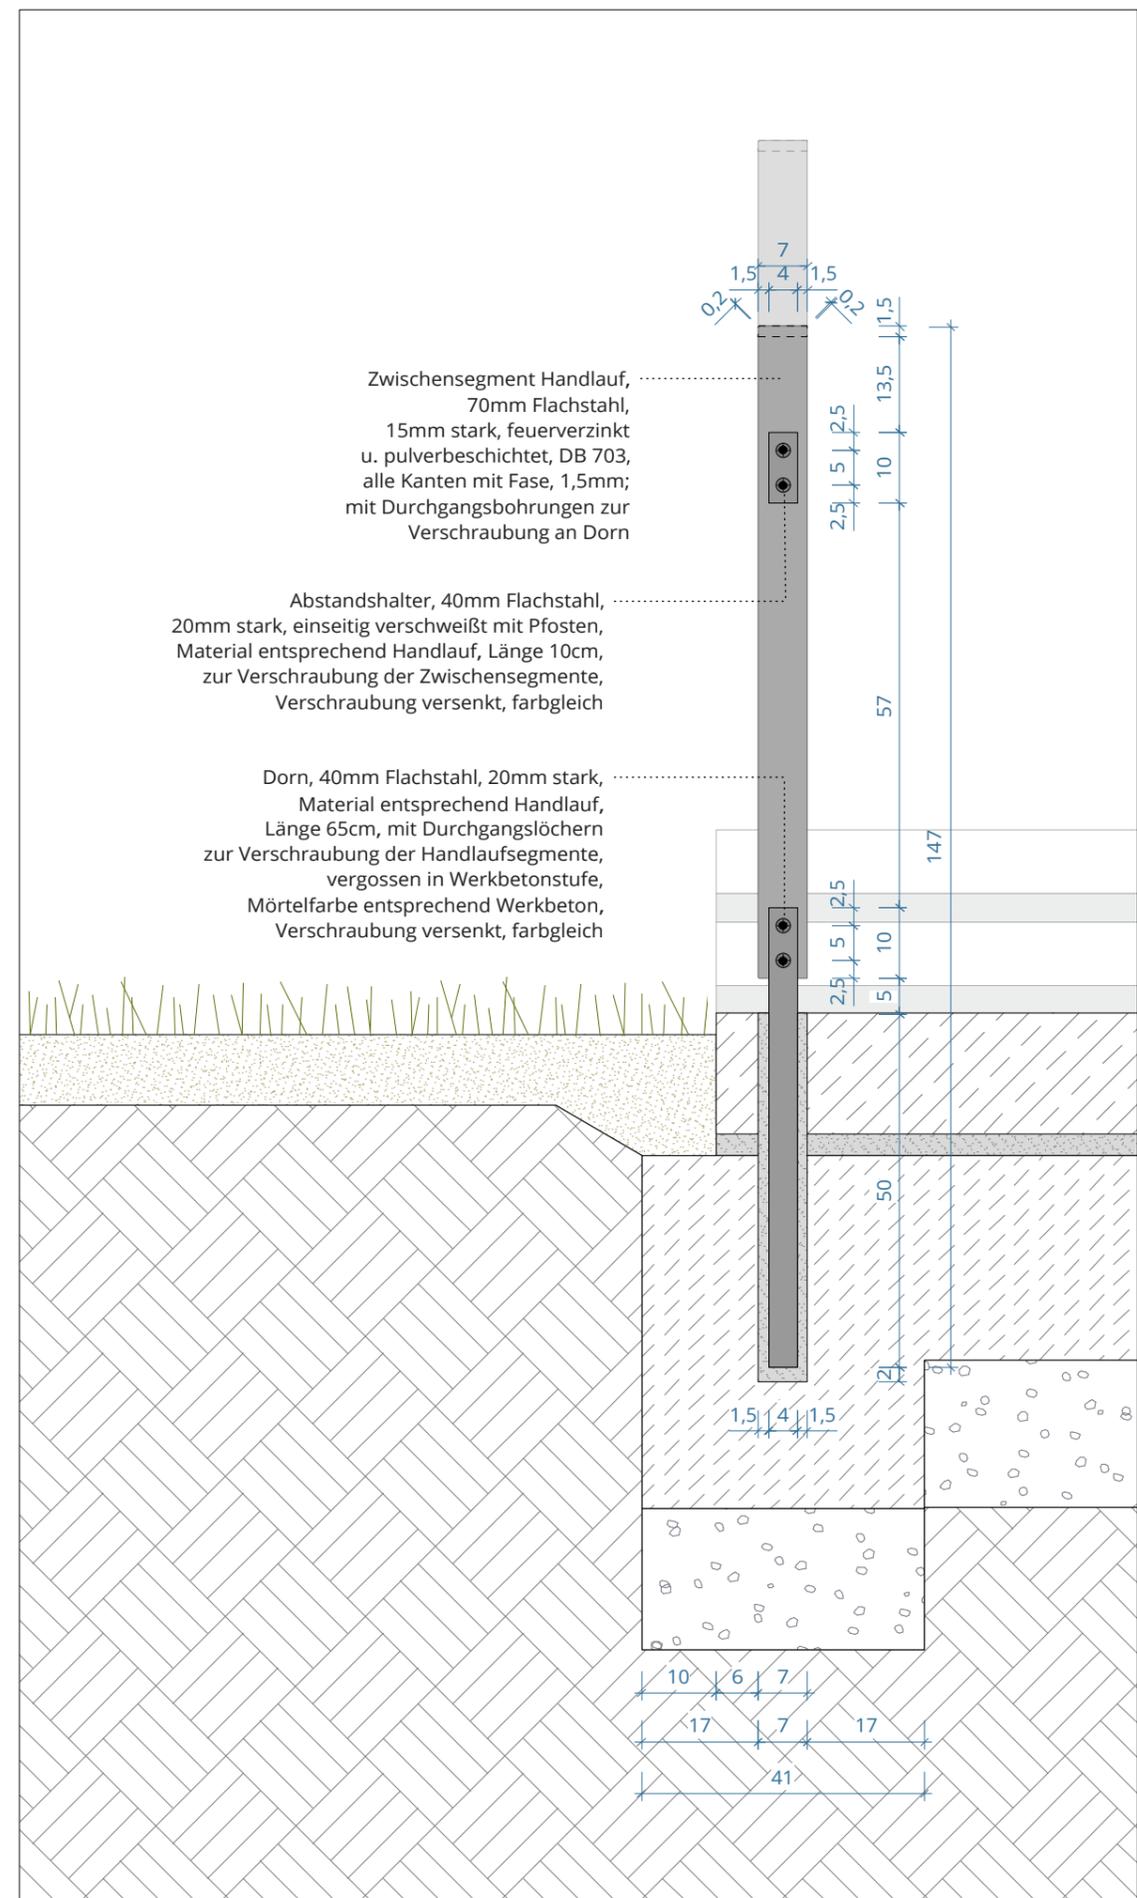

Verankerung Zwischensegment Treppengeländer - Schnittansicht quer
M 1:5

Hinweise: Alle Angaben in cm, wenn nicht anders gekennzeichnet. Alle Maße sind am Bau eigenverantwortlich zu prüfen. Unstimmigkeiten sind sofort mit der Bauleitung zu klären. Für Maßfehler haftet allein der Auftragnehmer. Bei der Bauausführung sind die DIN-Vorschriften sowie Planungen der Fachplaner unbedingt zu beachten. Detailplanungen haben Vorrang. Die Koordinationspflicht des Auftragnehmers bleibt unberührt. Bedenken hinsichtlich der Konstruktion, Fertigungstechnik und Bauphysik sind der Bauleitung rechtzeitig mitzuteilen und zu begründen.

Planung	Bauherr	gezeichnet	Format (mm)	Erstellungsdatum	Indexdatum
FRANZ RESCHKE LANDSCHAFTSARCHITEKTUR	STADT KOBLENZ	FR	297 x 420	20.04.2018	04.05.2018
Plannummer	Projekttitel	gezeichnet	Maßstab	Erstellungsdatum	Indexdatum
112_KO_5_D_308	GROßFESTUNG KOBLENZ	FR	1:5	20.04.2018	04.05.2018
	Planinhalt	gezeichnet	Maßstab	Erstellungsdatum	Indexdatum
	FA_FF_BA1 - Verankerung Treppengeländer Zwischensegment	FR	1:5	20.04.2018	04.05.2018
	Projektziele	gezeichnet	Maßstab	Erstellungsdatum	Indexdatum
	GROßFESTUNG KOBLENZ	FR	1:5	20.04.2018	04.05.2018