


2 Vollgeschosse (ohne Drempel)
Satteldach

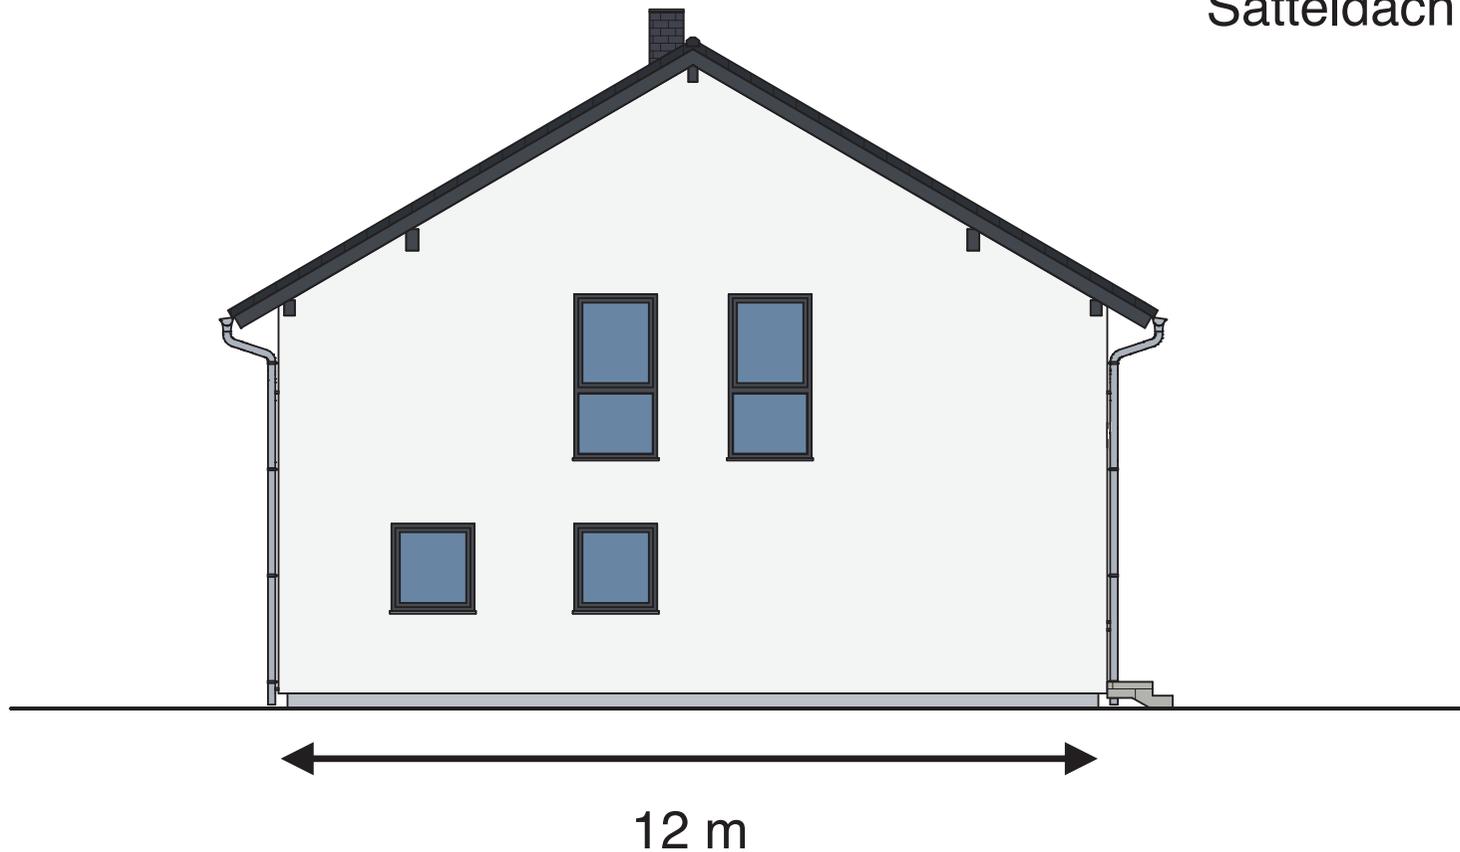

**FINGER
HAUS**

EIN QUALITÄTSBEGRIFF

35066 • Frankenberg • Auestraße 45

06451 504-0 • <http://www.fingerhaus.de> • info@fingerhaus.de

Ansicht 3


Bauherr: 17005862

Datum:	Maßstab:	Zeichner:
27.06.2018	1:100	HK

© FingerHaus GmbH

Diese Zeichnung nebst Unterlagen ist Eigentum der Firma FingerHaus GmbH und darf ohne unsere Zustimmung weder vervielfältigt noch unbefugten Dritten zugänglich gemacht werden. Maßänderungen aufgrund technischer Änderungen vorbehalten. • Abbildungen mit Zusatzausstattung. Wohnflächen sind ca. Angaben und werden beim Bauantrag genau berechnet.

2 Vollgeschosse (ohne Drempel)
Satteldach

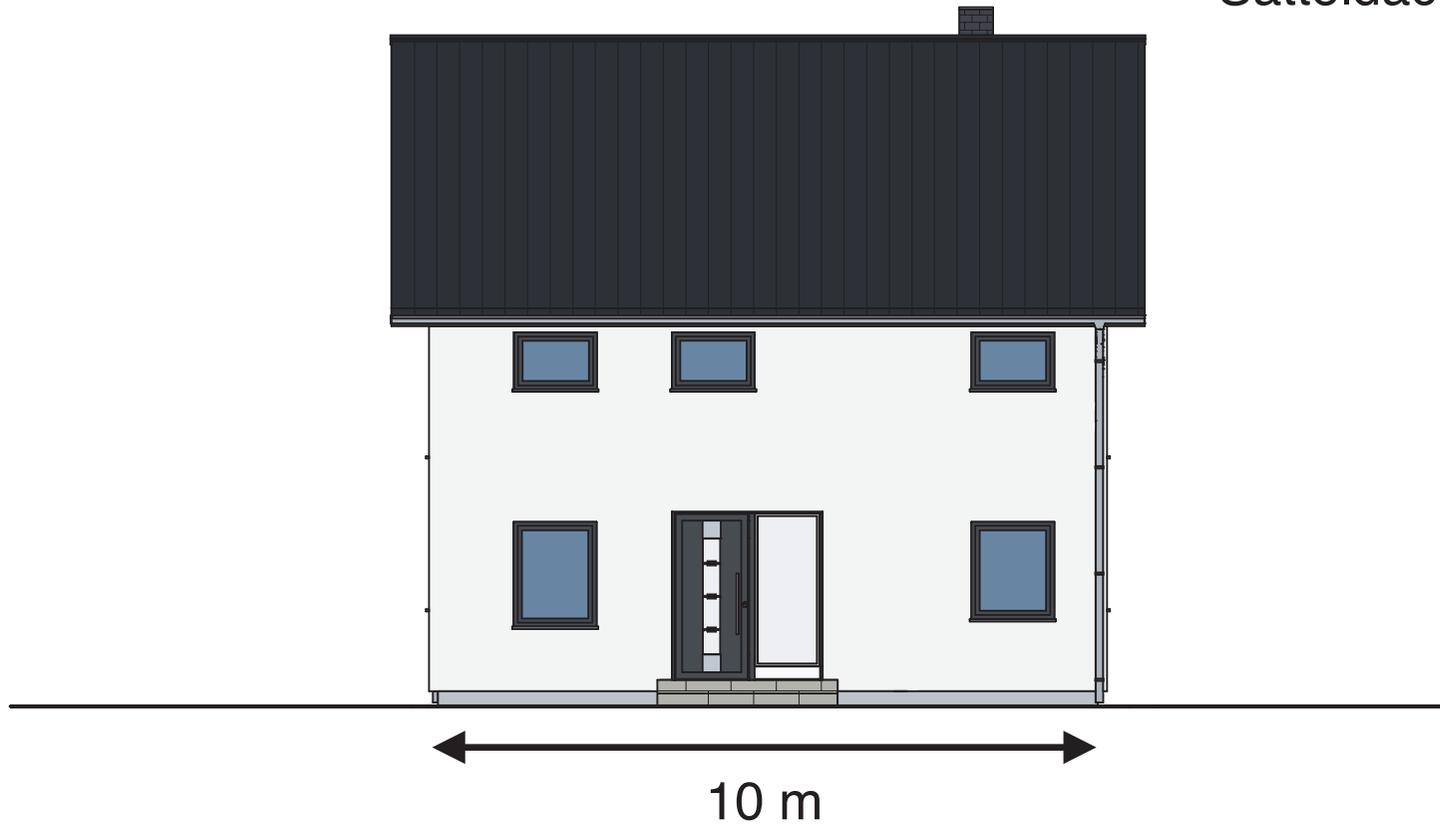

EIN QUALITÄTSBEGRIFF

35066 • Frankenberg • AuestraÙe 45

06451 504-0 • <http://www.fingerhaus.de> • info@fingerhaus.de

Ansicht 2

Bauherr: 17005862

Datum:	MaÙstab:	Zeichner:
27.06.2018	1:100	HK

© FingerHaus GmbH

Diese Zeichnung nebst Unterlagen ist Eigentum der Firma FingerHaus GmbH und darf ohne unsere Zustimmung weder vervielfältigt noch unbefugten Dritten zugänglich gemacht werden. Maßänderungen aufgrund technischer Änderungen vorbehalten. • Abbildungen mit Zusatzausstattung. Wohnflächen sind ca. Angaben und werden beim Bauantrag genau berechnet.

2 Vollgeschosse (ohne Drempel)
Satteldach



12 m

10 m

