

Stadtverwaltung Koblenz

-- nur für den internen Gebrauch --


Gemarkung: Koblenz

Flur : 8

Flurstück : 38/9

ungefährer Maßstab: 1 : 250

19.07.2018

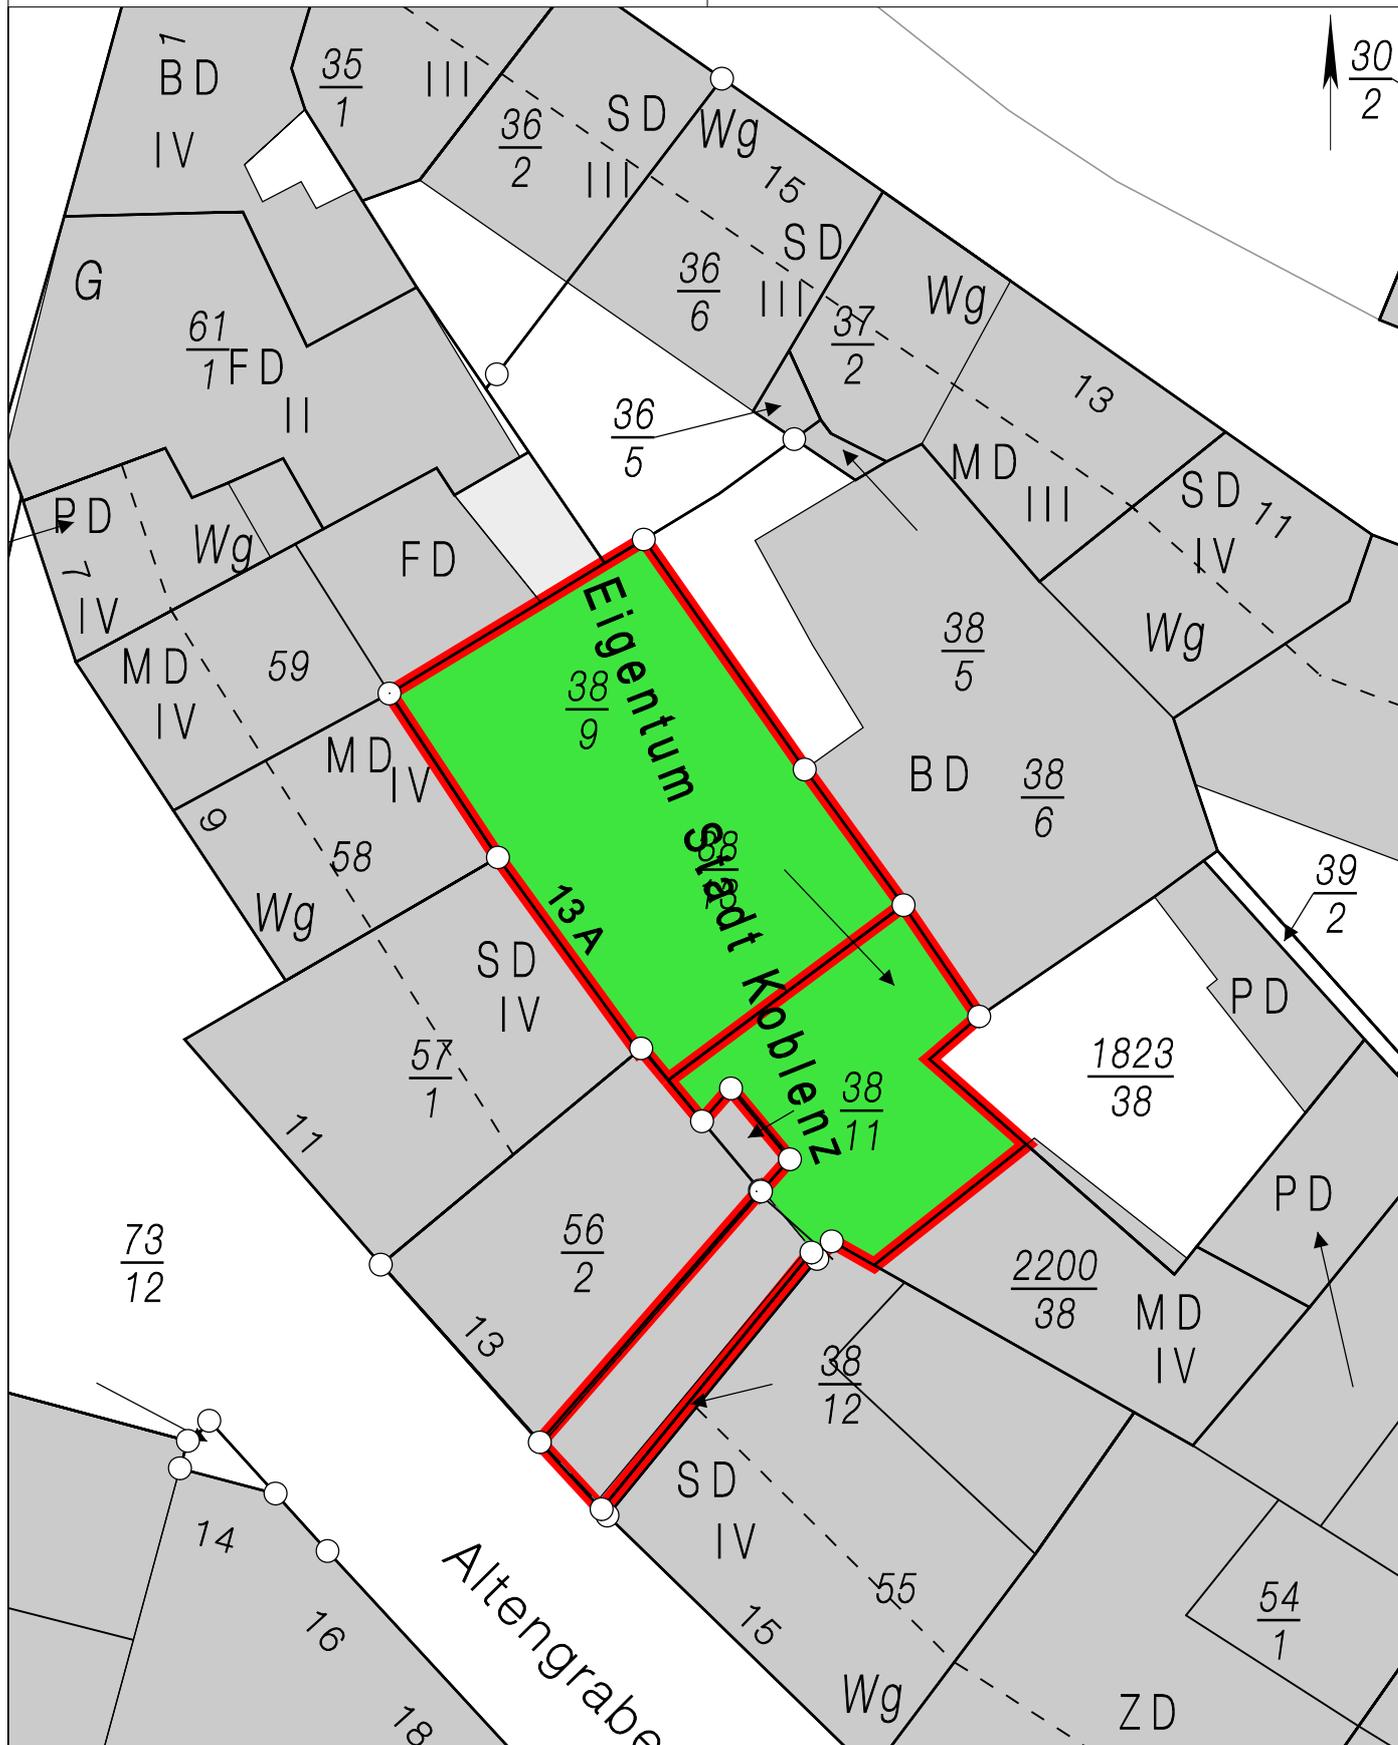

Basiskarte: Liegenschaftskarte der Vermessungs- und Katasterverwaltung. - Die Geschossangaben entsprechen nicht der Definition Vollgeschoss nach Landesbauordnung. Vervielfältigungen für eigene, nicht gewerbliche Zwecke zugelassen. Vervielfältigungen für andere Zwecke, Veröffentlichungen oder deren Weitergabe an Dritte nur mit Genehmigung.