


Bebauungsplan Nr. 228 b Änderung Nr. 1

"Erweiterung Dienstleistungszentrum Gewerbe- und Technologiepark Bubenheim B9 - Teilbei

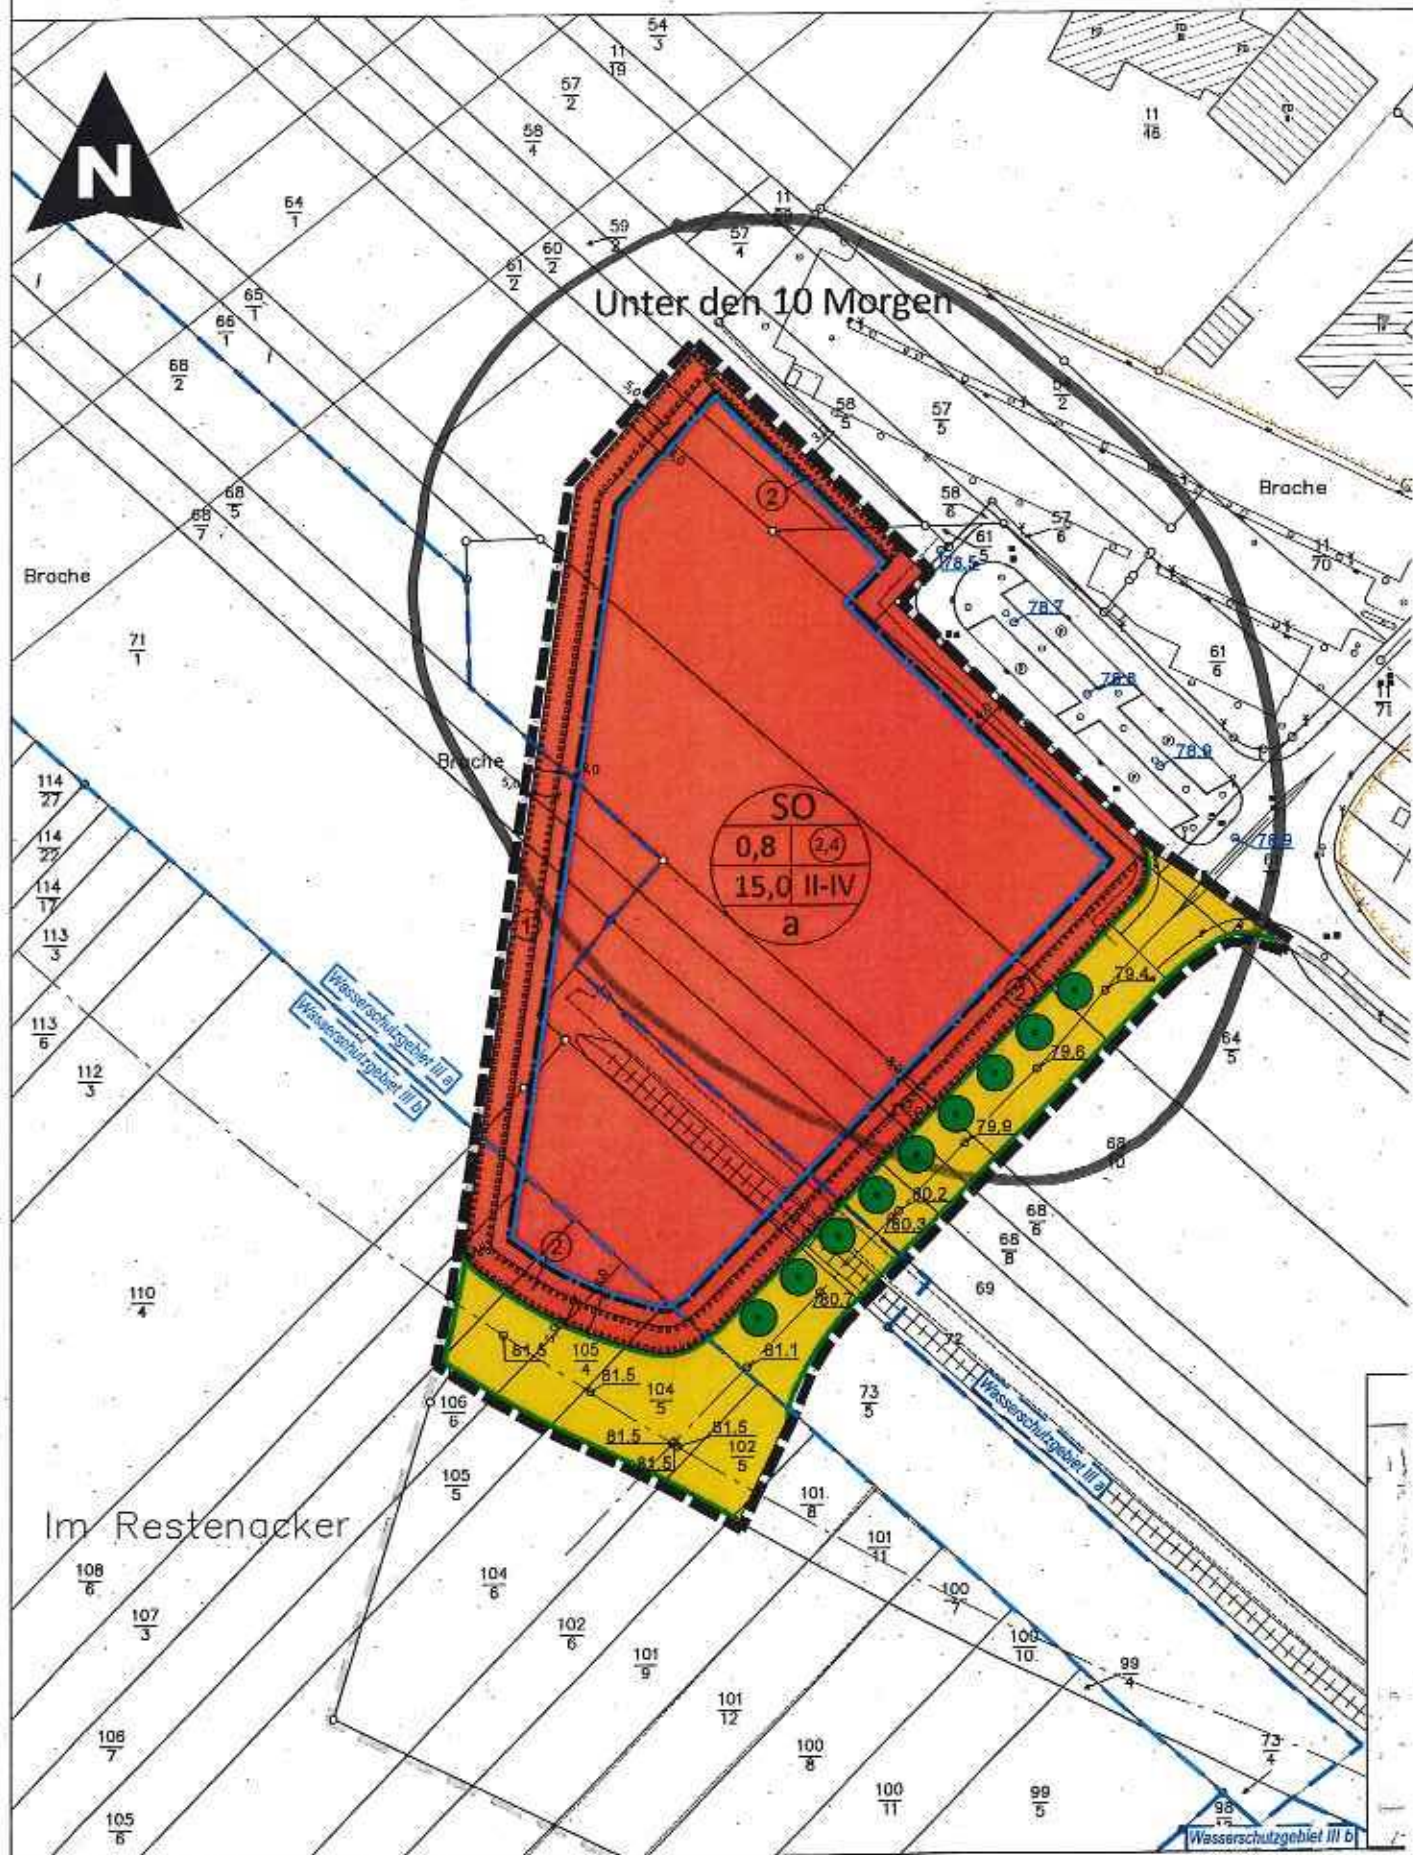

Auszug aus den Geobasisinformationen

Liegenschaftskarte



Vervielfältigungen für eigene Zwecke sind zugelassen. Eine urheberrechtliche oder materielle Verwertung, Umgestaltung oder Veröffentlichung der Geobasisinformationen bedarf der Zustimmung der zuständigen Vermessungs- und Katasterbehörden (312 Landesgesetz über die amtliche Vermessungswesen).


Herausgegeben durch: Öffentl. Verwalt. des Saarlandes, Dez. Ing. Helmut Göttsche.

Stand: Ausgabe vom 30.12.2008 durch Landesamt für Vermessung und Geobasisinformation Rheinland-Pfalz.

Hergestellt am 16.01.2018


Flurstück: 64/17 u.z.
Flur: 1
Gemarkung: Bubenheim
Landkreis: Koblenz
Stadt: Koblenz

Am Wasserum 5a
55727 Mayen

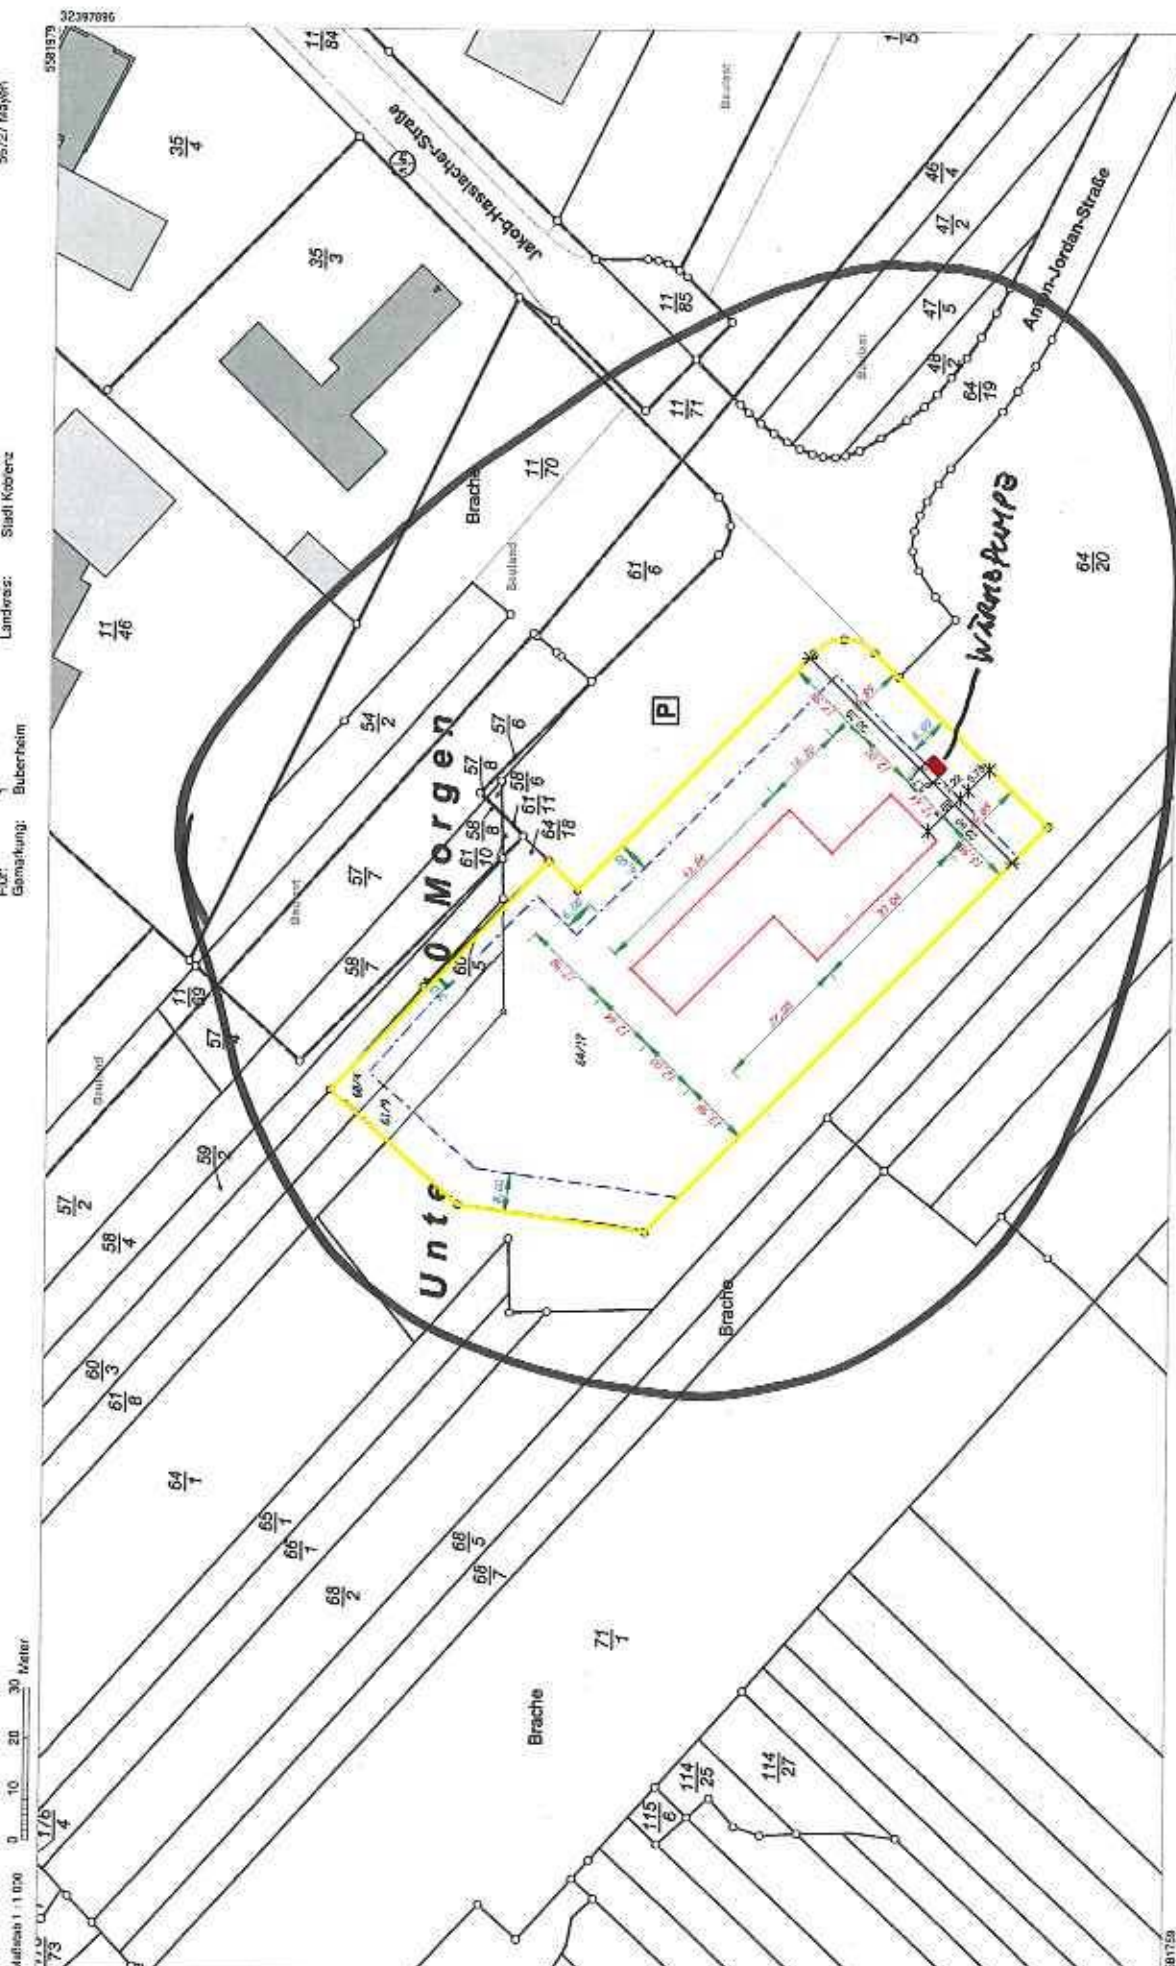




DATUM: 06.09.2018

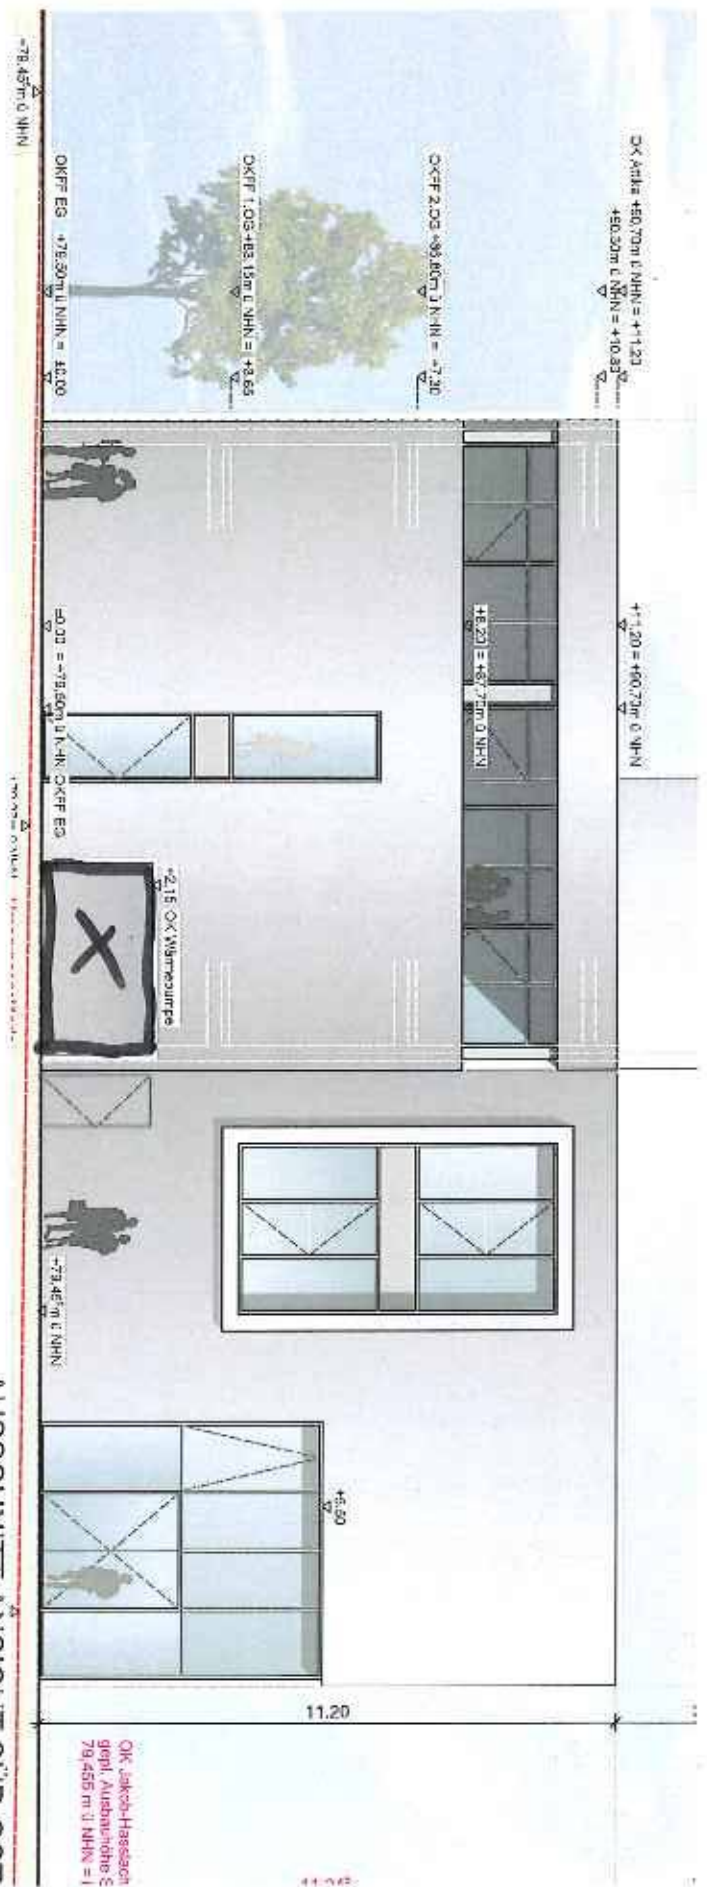

AUSSCHNITT ANSICHT SÜD OST

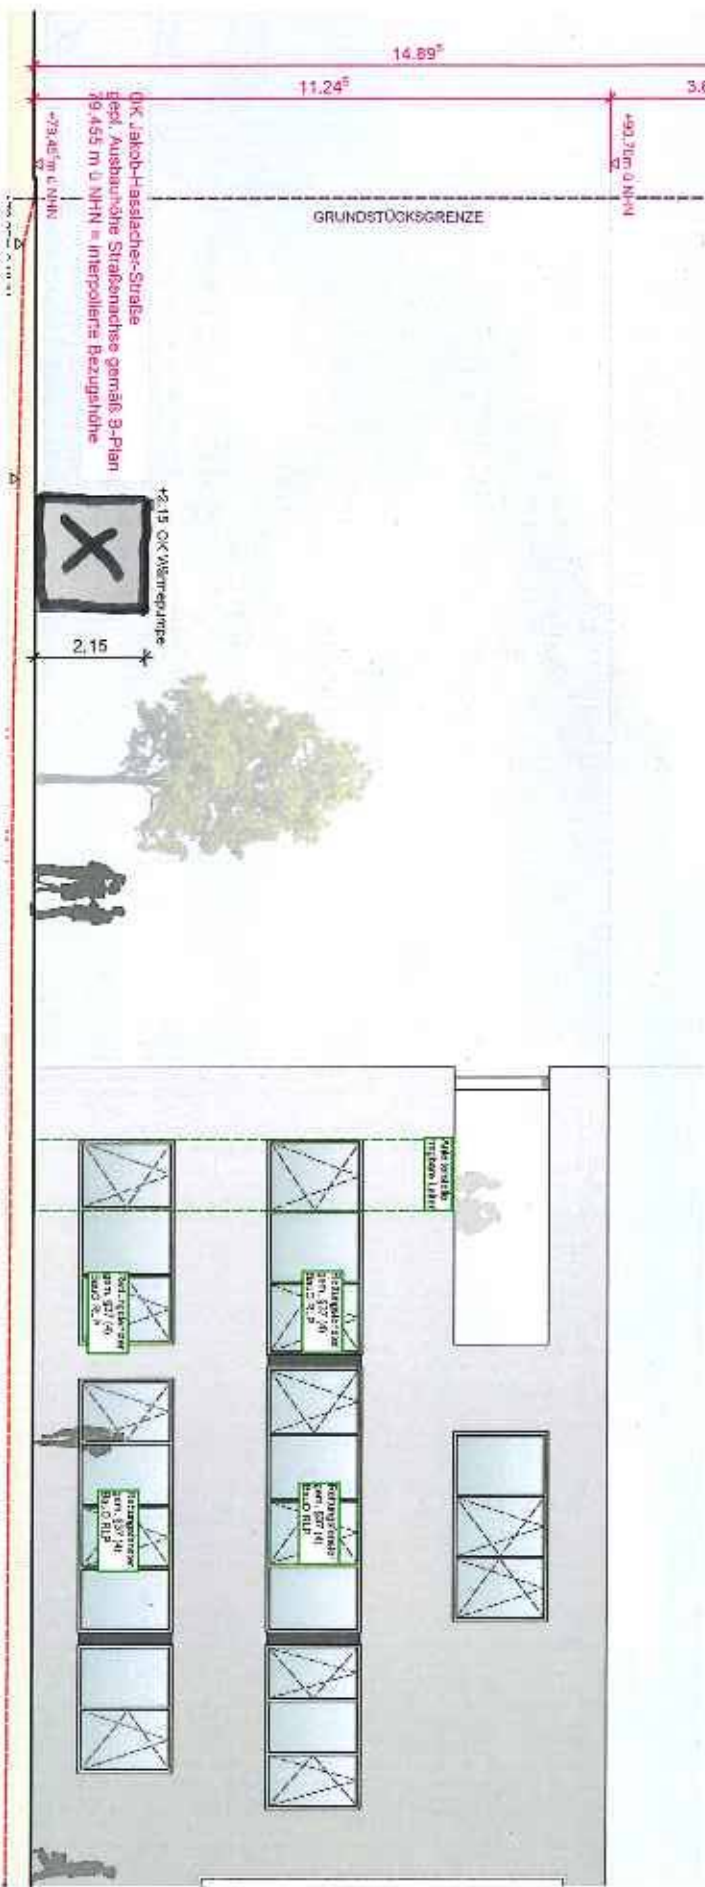

AUSSCHNITT ANSICHT NORD OST

Ausschnitt Ansichten M 1:100
Darstellung Wärmepumpe

DATUM: 06.09.2018

