




Poller 07 Paradies



Poller 01 Gemüsegasse




Poller 02 Florinspfaffengasse

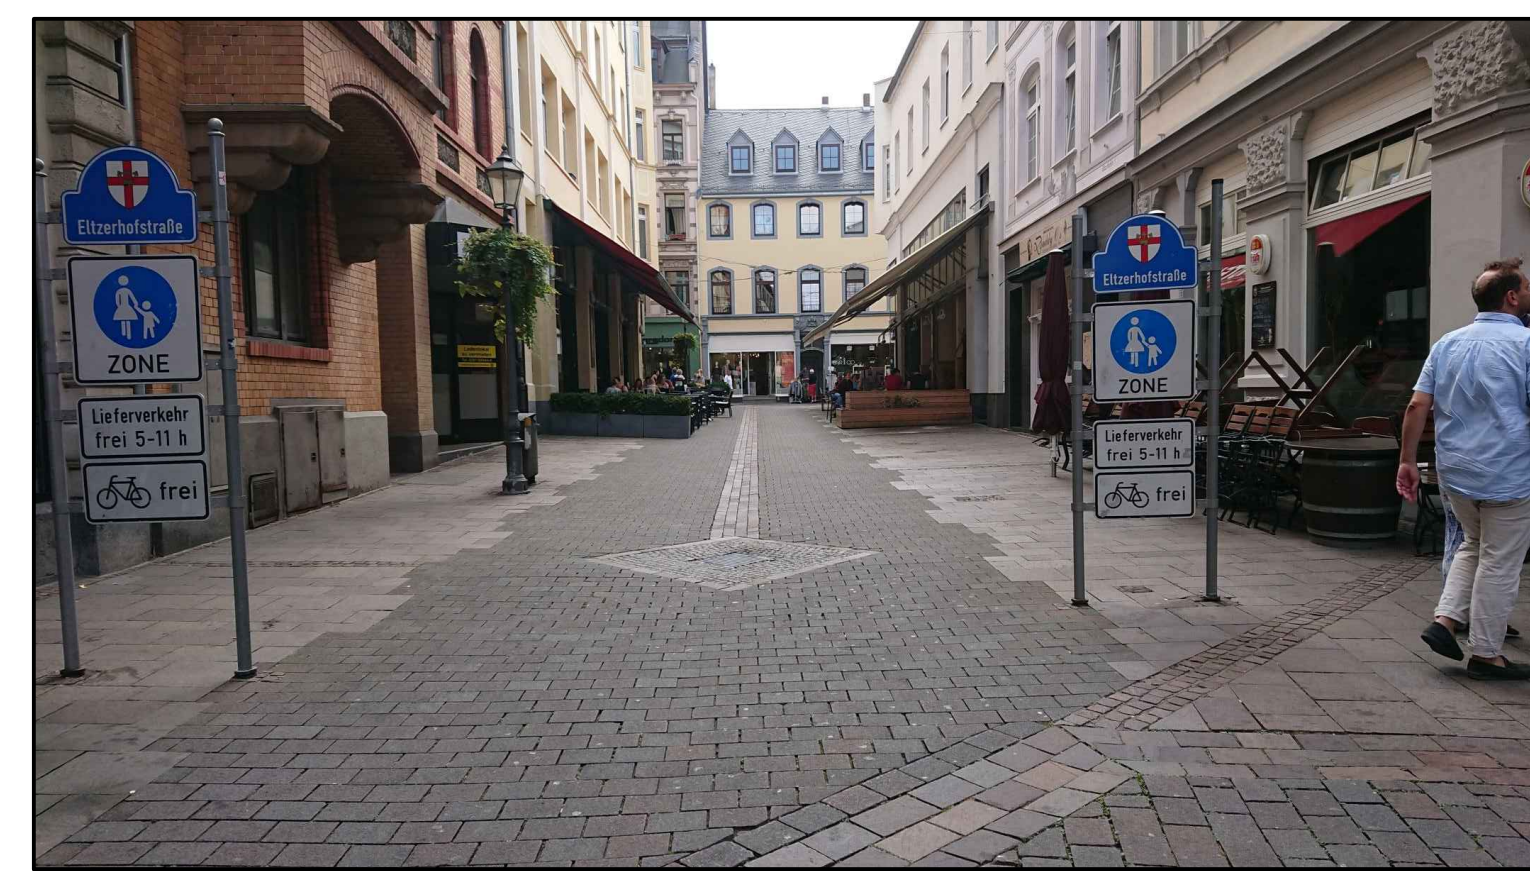

Poller 03 Eltzerhofstraße




Poller 08 Altenhof

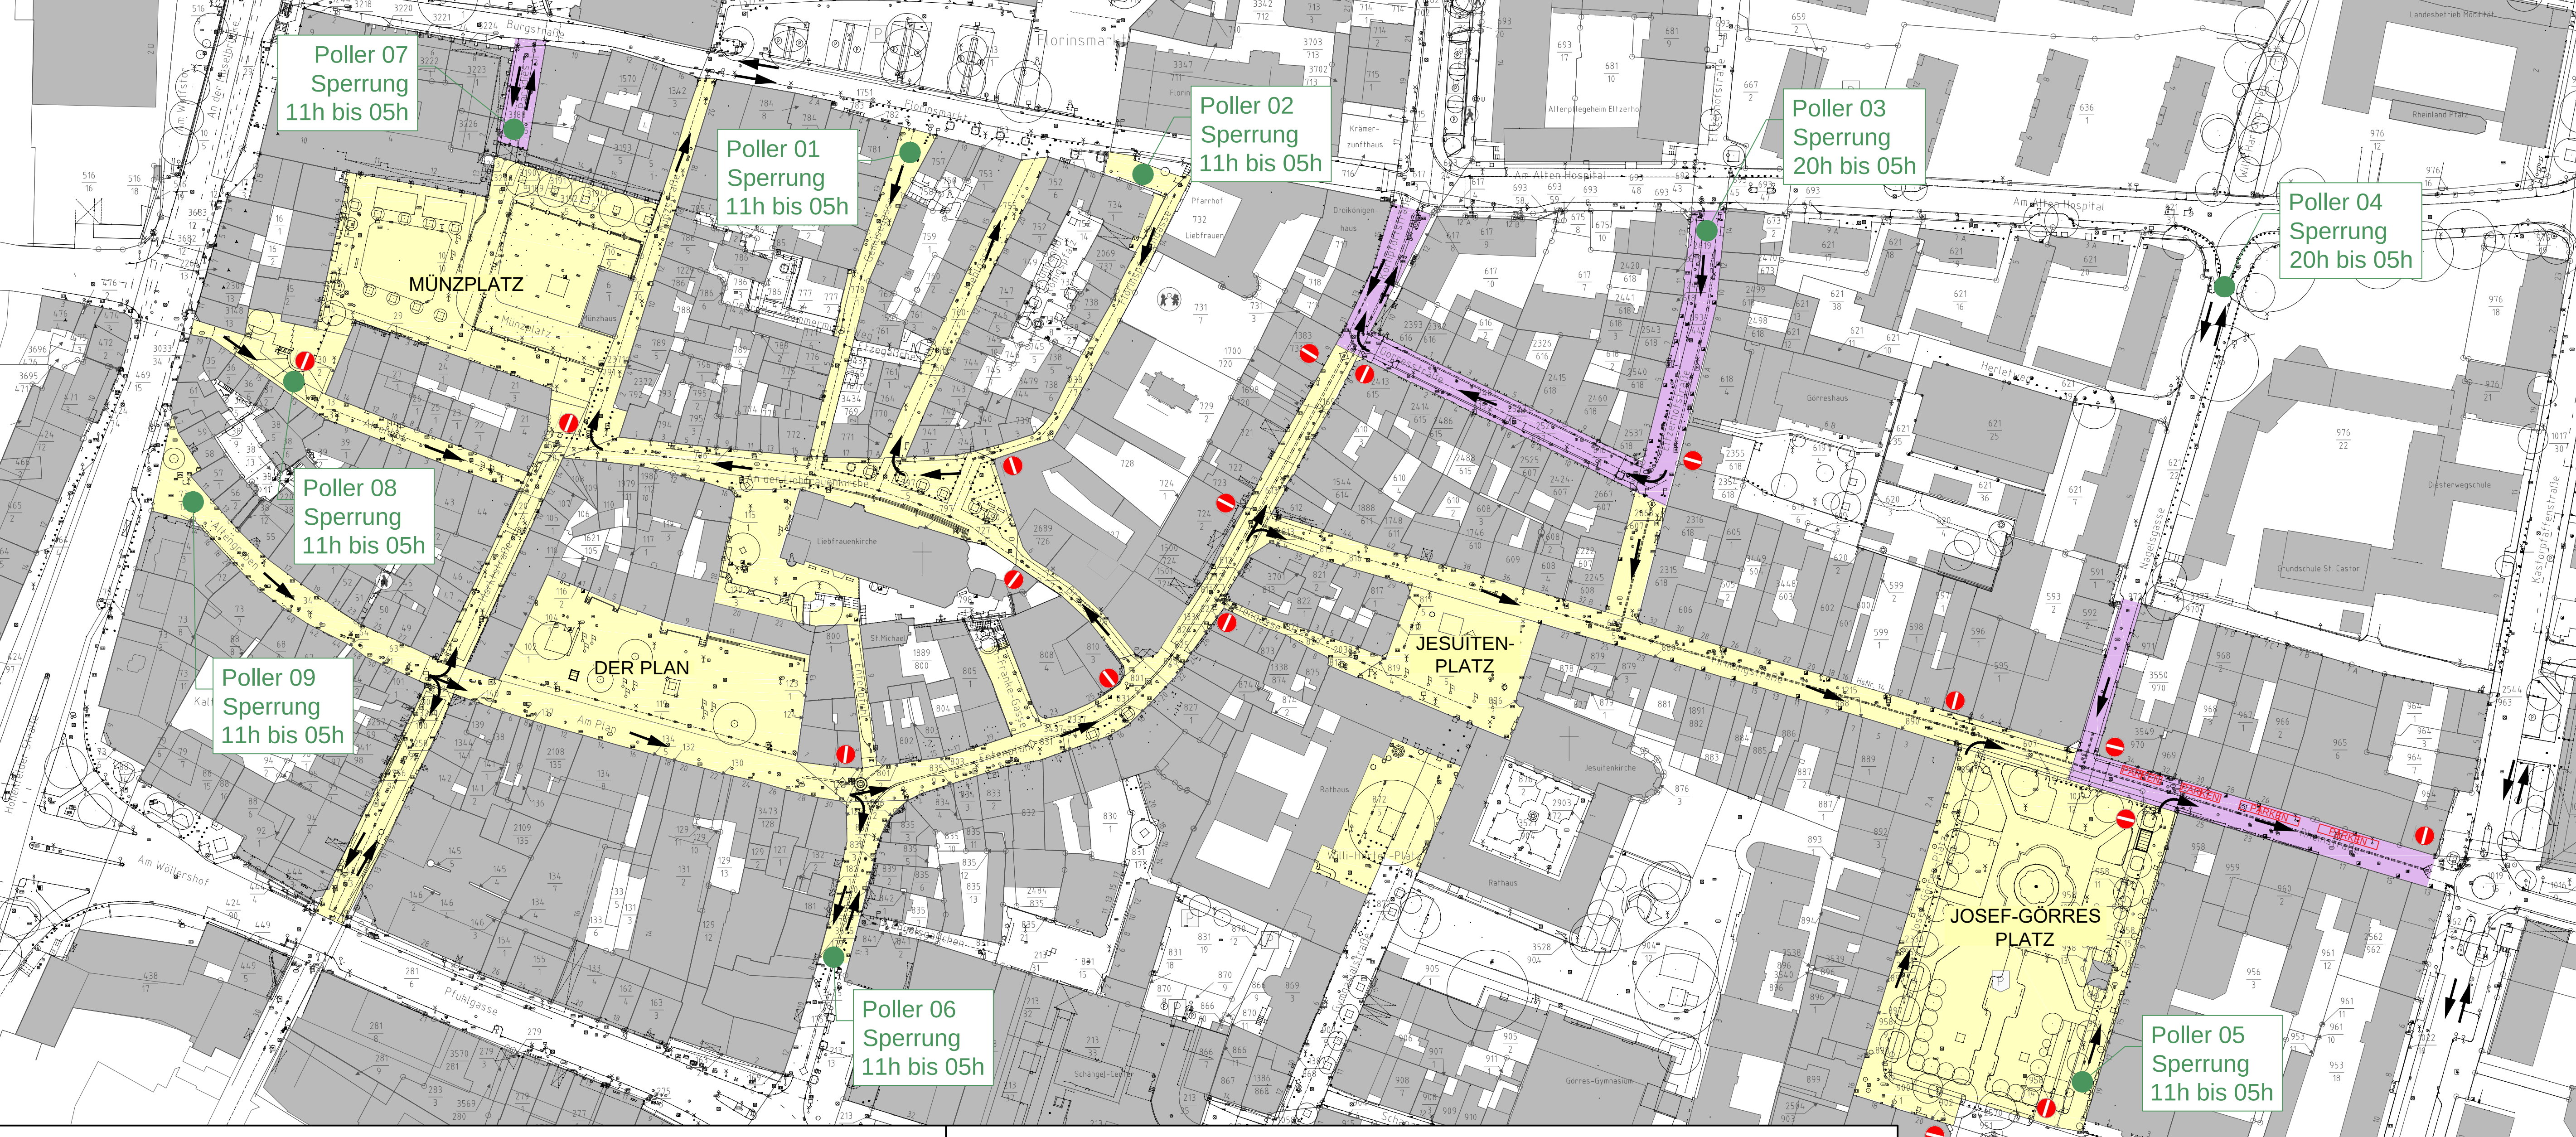

Poller 06 Göggenstraße



Poller 05 Görresplatz Ost

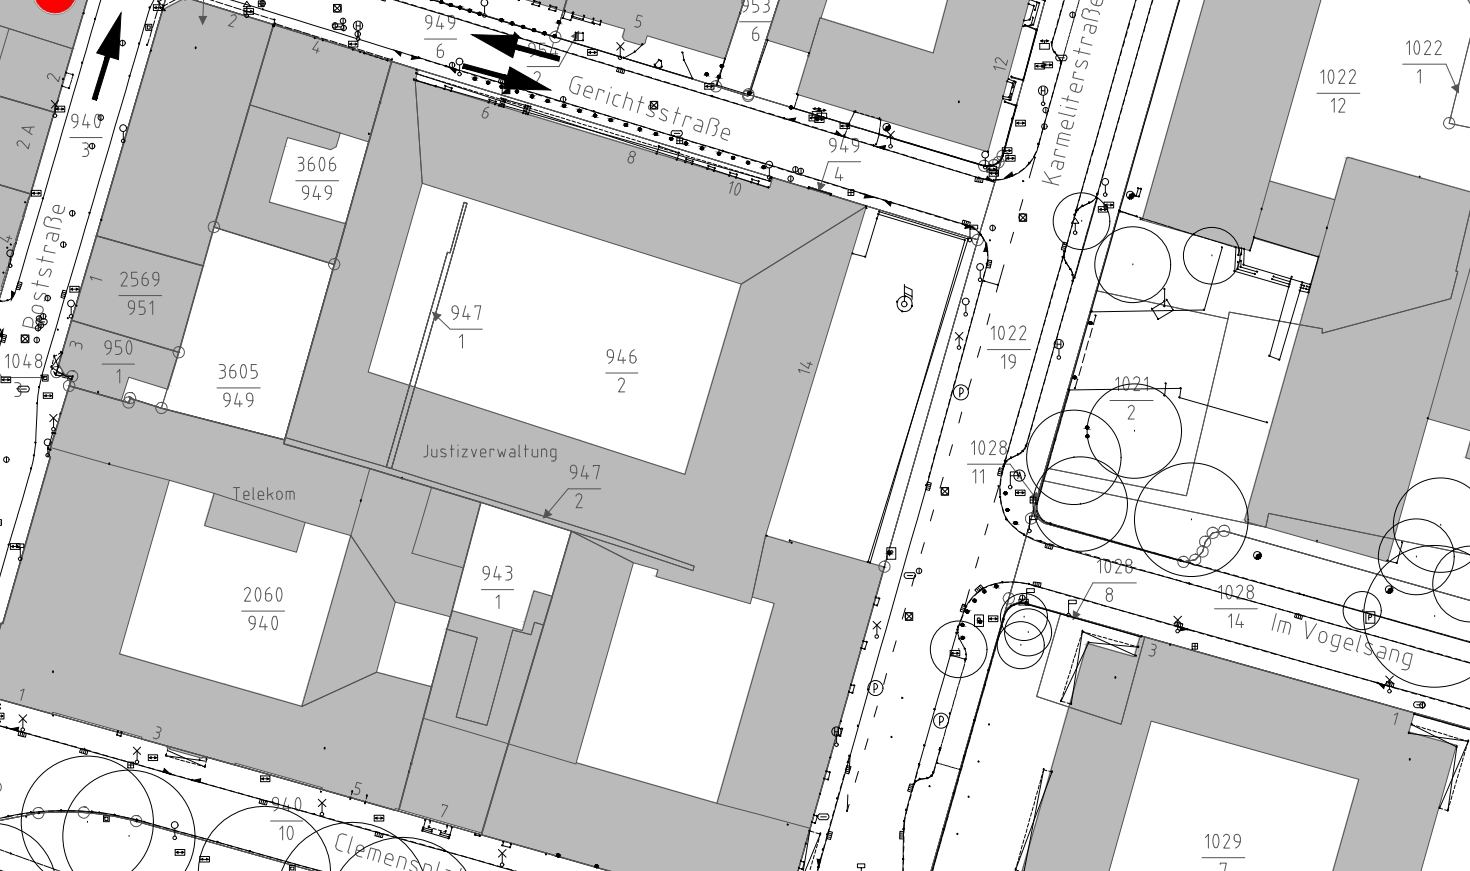

Poller 04 Nagelsgasse



Poller 09 Altengraben

Zeichenerklärung

- Planung
- Fußgängerzone
 - Verkehrsberuhigte Bereiche
 - Fahrtichtung
 - Durchfahrt verboten
 - Poller Bestand
 - 01 Gemüsegasse
 - 02 Florinspfaffengasse
 - 03 Eltzerhofstraße
 - 04 Nagelsgasse
 - 05 Görresplatz Ost
 - 06 Göggenstraße
 - 07 Paradies
 - 08 Altenhof
 - 09 Altengraben

1		2	
PLANWERK HÄUSER Ingenieurbüro Chamillestraße 10, 56154 Boppard Telefon: 06742 / 9414 753 info@planwerk-hauser.de		Datum:	Zeichen:
Bearbeitungsbeginn: Juli 2018		K. Häuser	
Stand der Bearbeitung: Sept. 2018		B. Schmidt	
geprüft:			
Stadt Koblenz Tiefbauamt Fachamt			
Nr.:		Art der Änderung:	Datum:
Vorplanung		Unterlage / Blatt-Nr.:	3 / 1
Titel:		Plan-Nr.:	TA1801-LPH2-03/01
Projektnr.: (Projektnummer)		Maßstab:	1 : 1.000
Projekt: Errichtung von elektrischen Pollern in der Altstadt			
aufgestellt: Amtsleiter		Bearbeiter:	
Koblenz, den		Koblenz, den	
Bestandteil der Anordnung vom			
AZ:			
Straßenverkehrsbehörde			