

Bauherr

Datum


Unterschrift

Entwurfsverfasser

15.8.18

Datum

Unterschrift

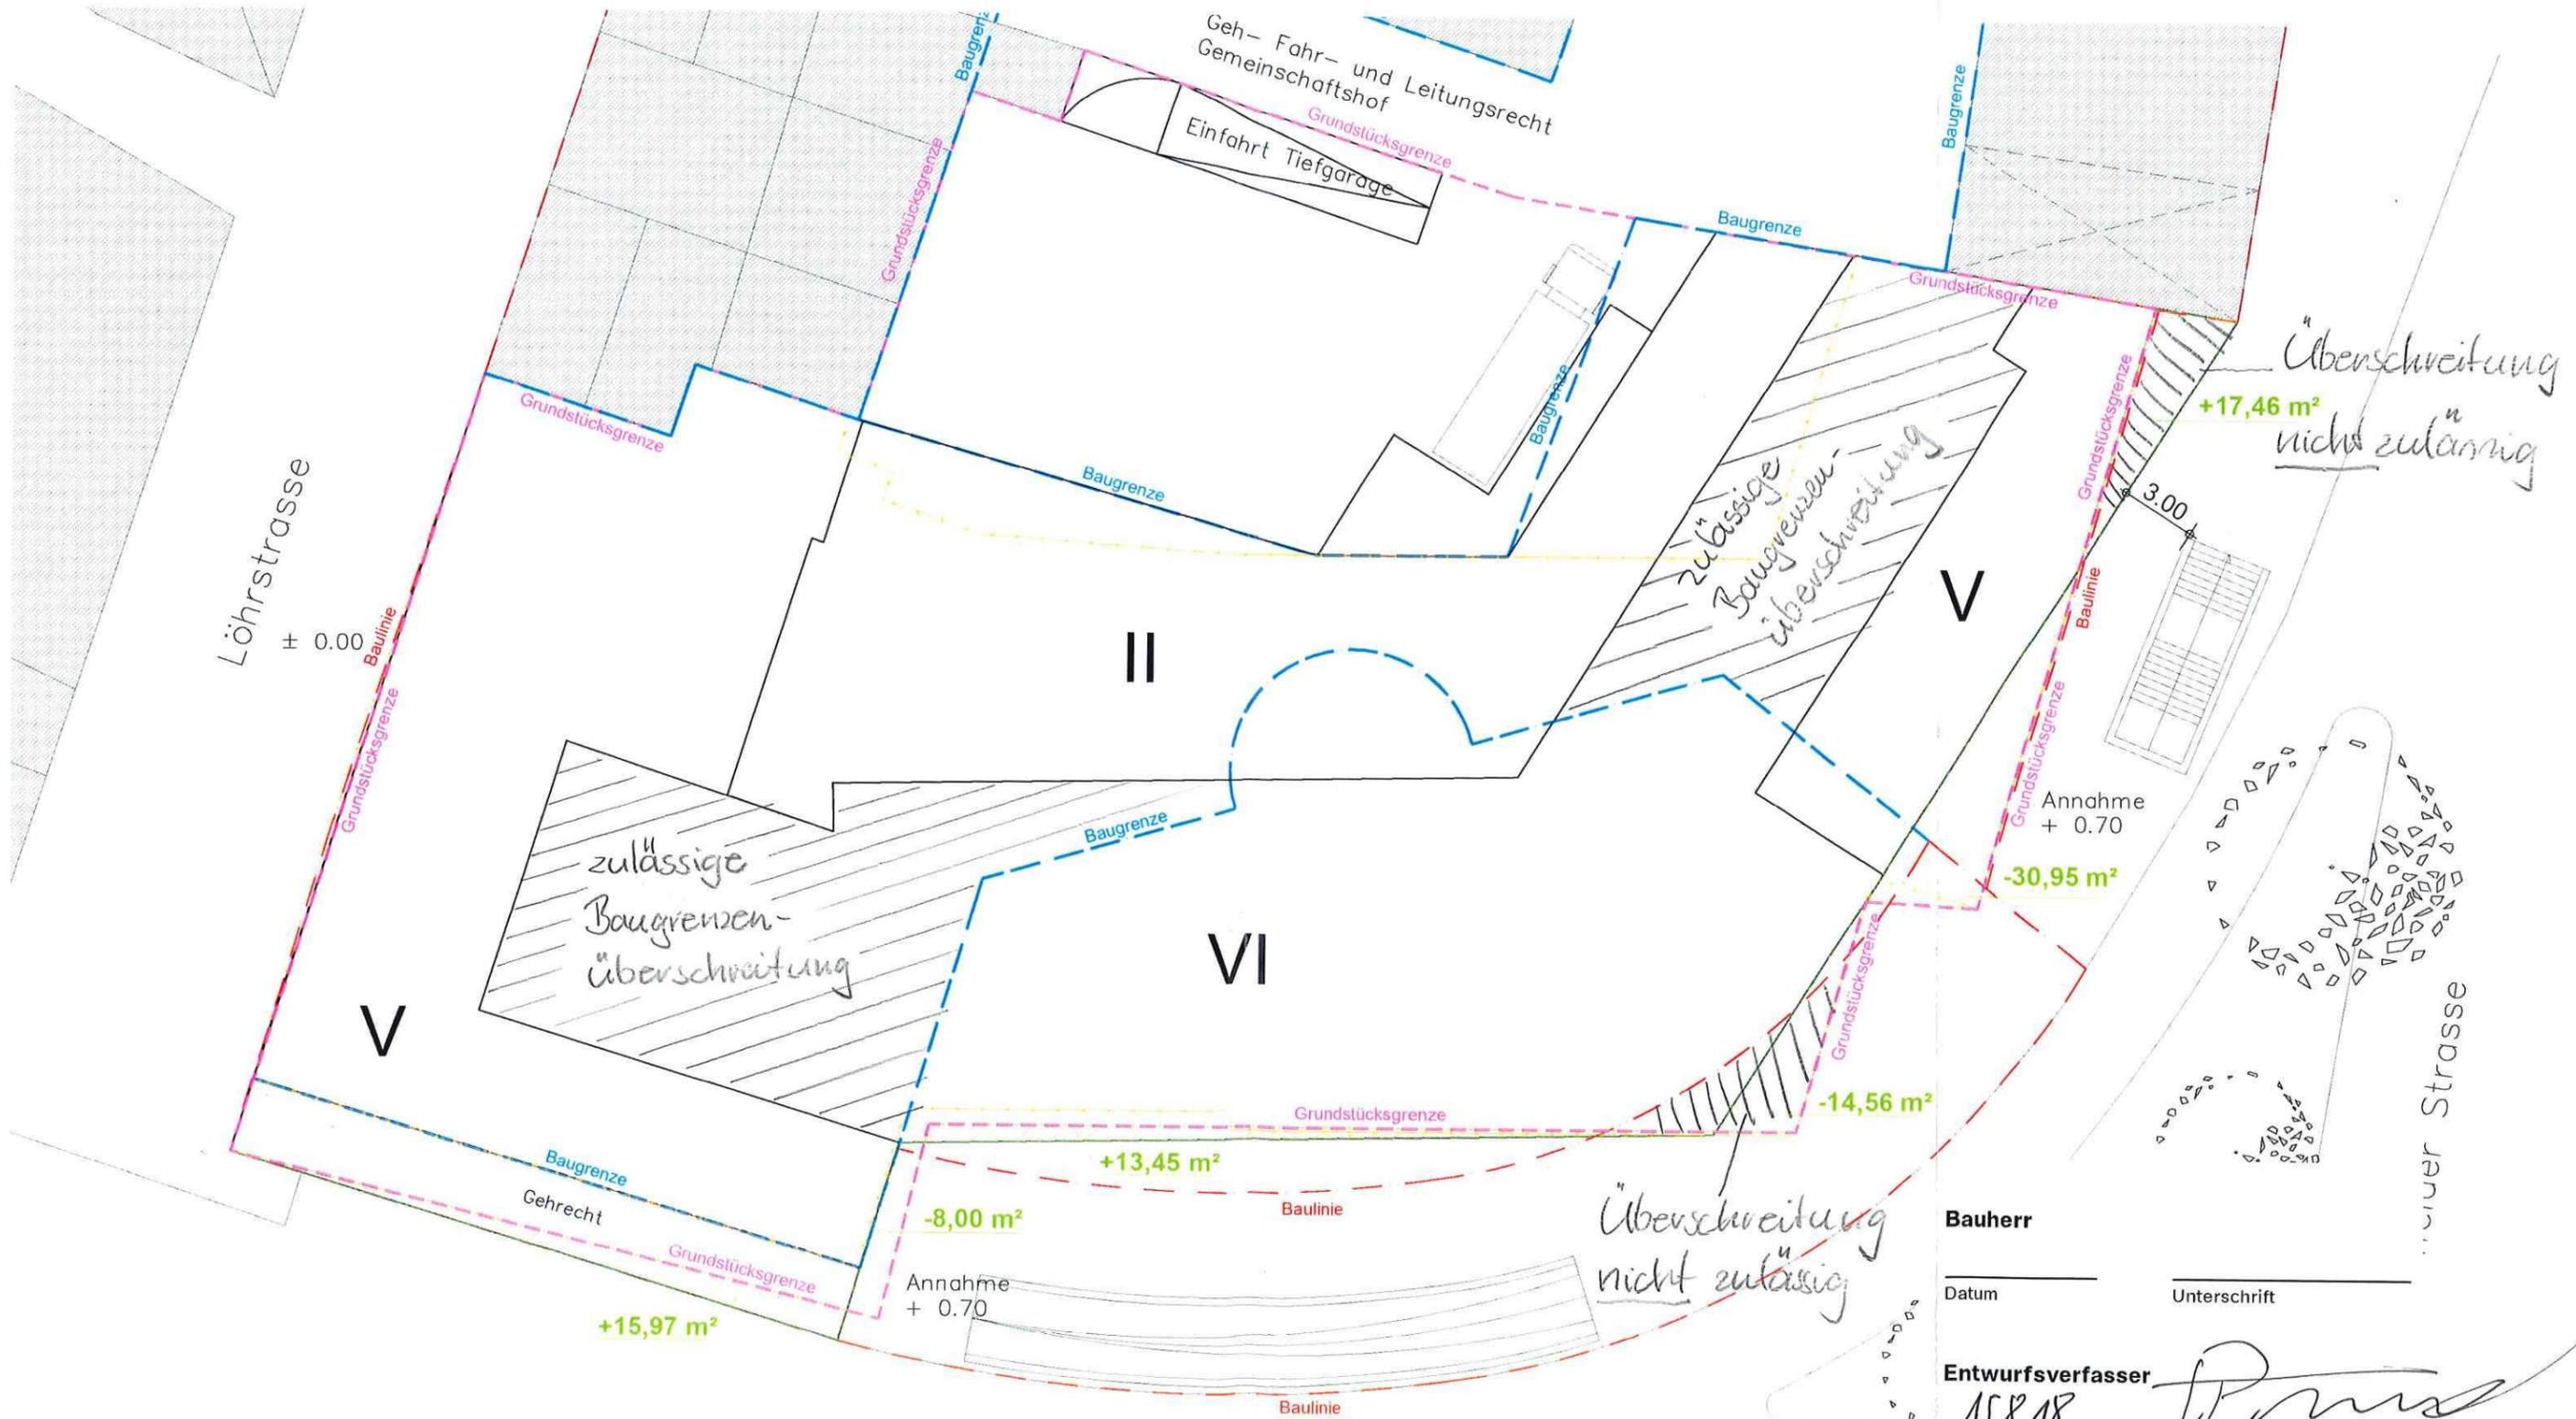

Löhrstraße
± 0.00

Überschreitung
nicht zulässig
+17,46 m²


zulässige
Baugrenzen-
Überschreitung

Überschreitung
nicht zulässig

Bauherr
Datum
Unterschrift

Entwurfsverfasser
15.8.18
Datum
Unterschrift

Am Wöllershof

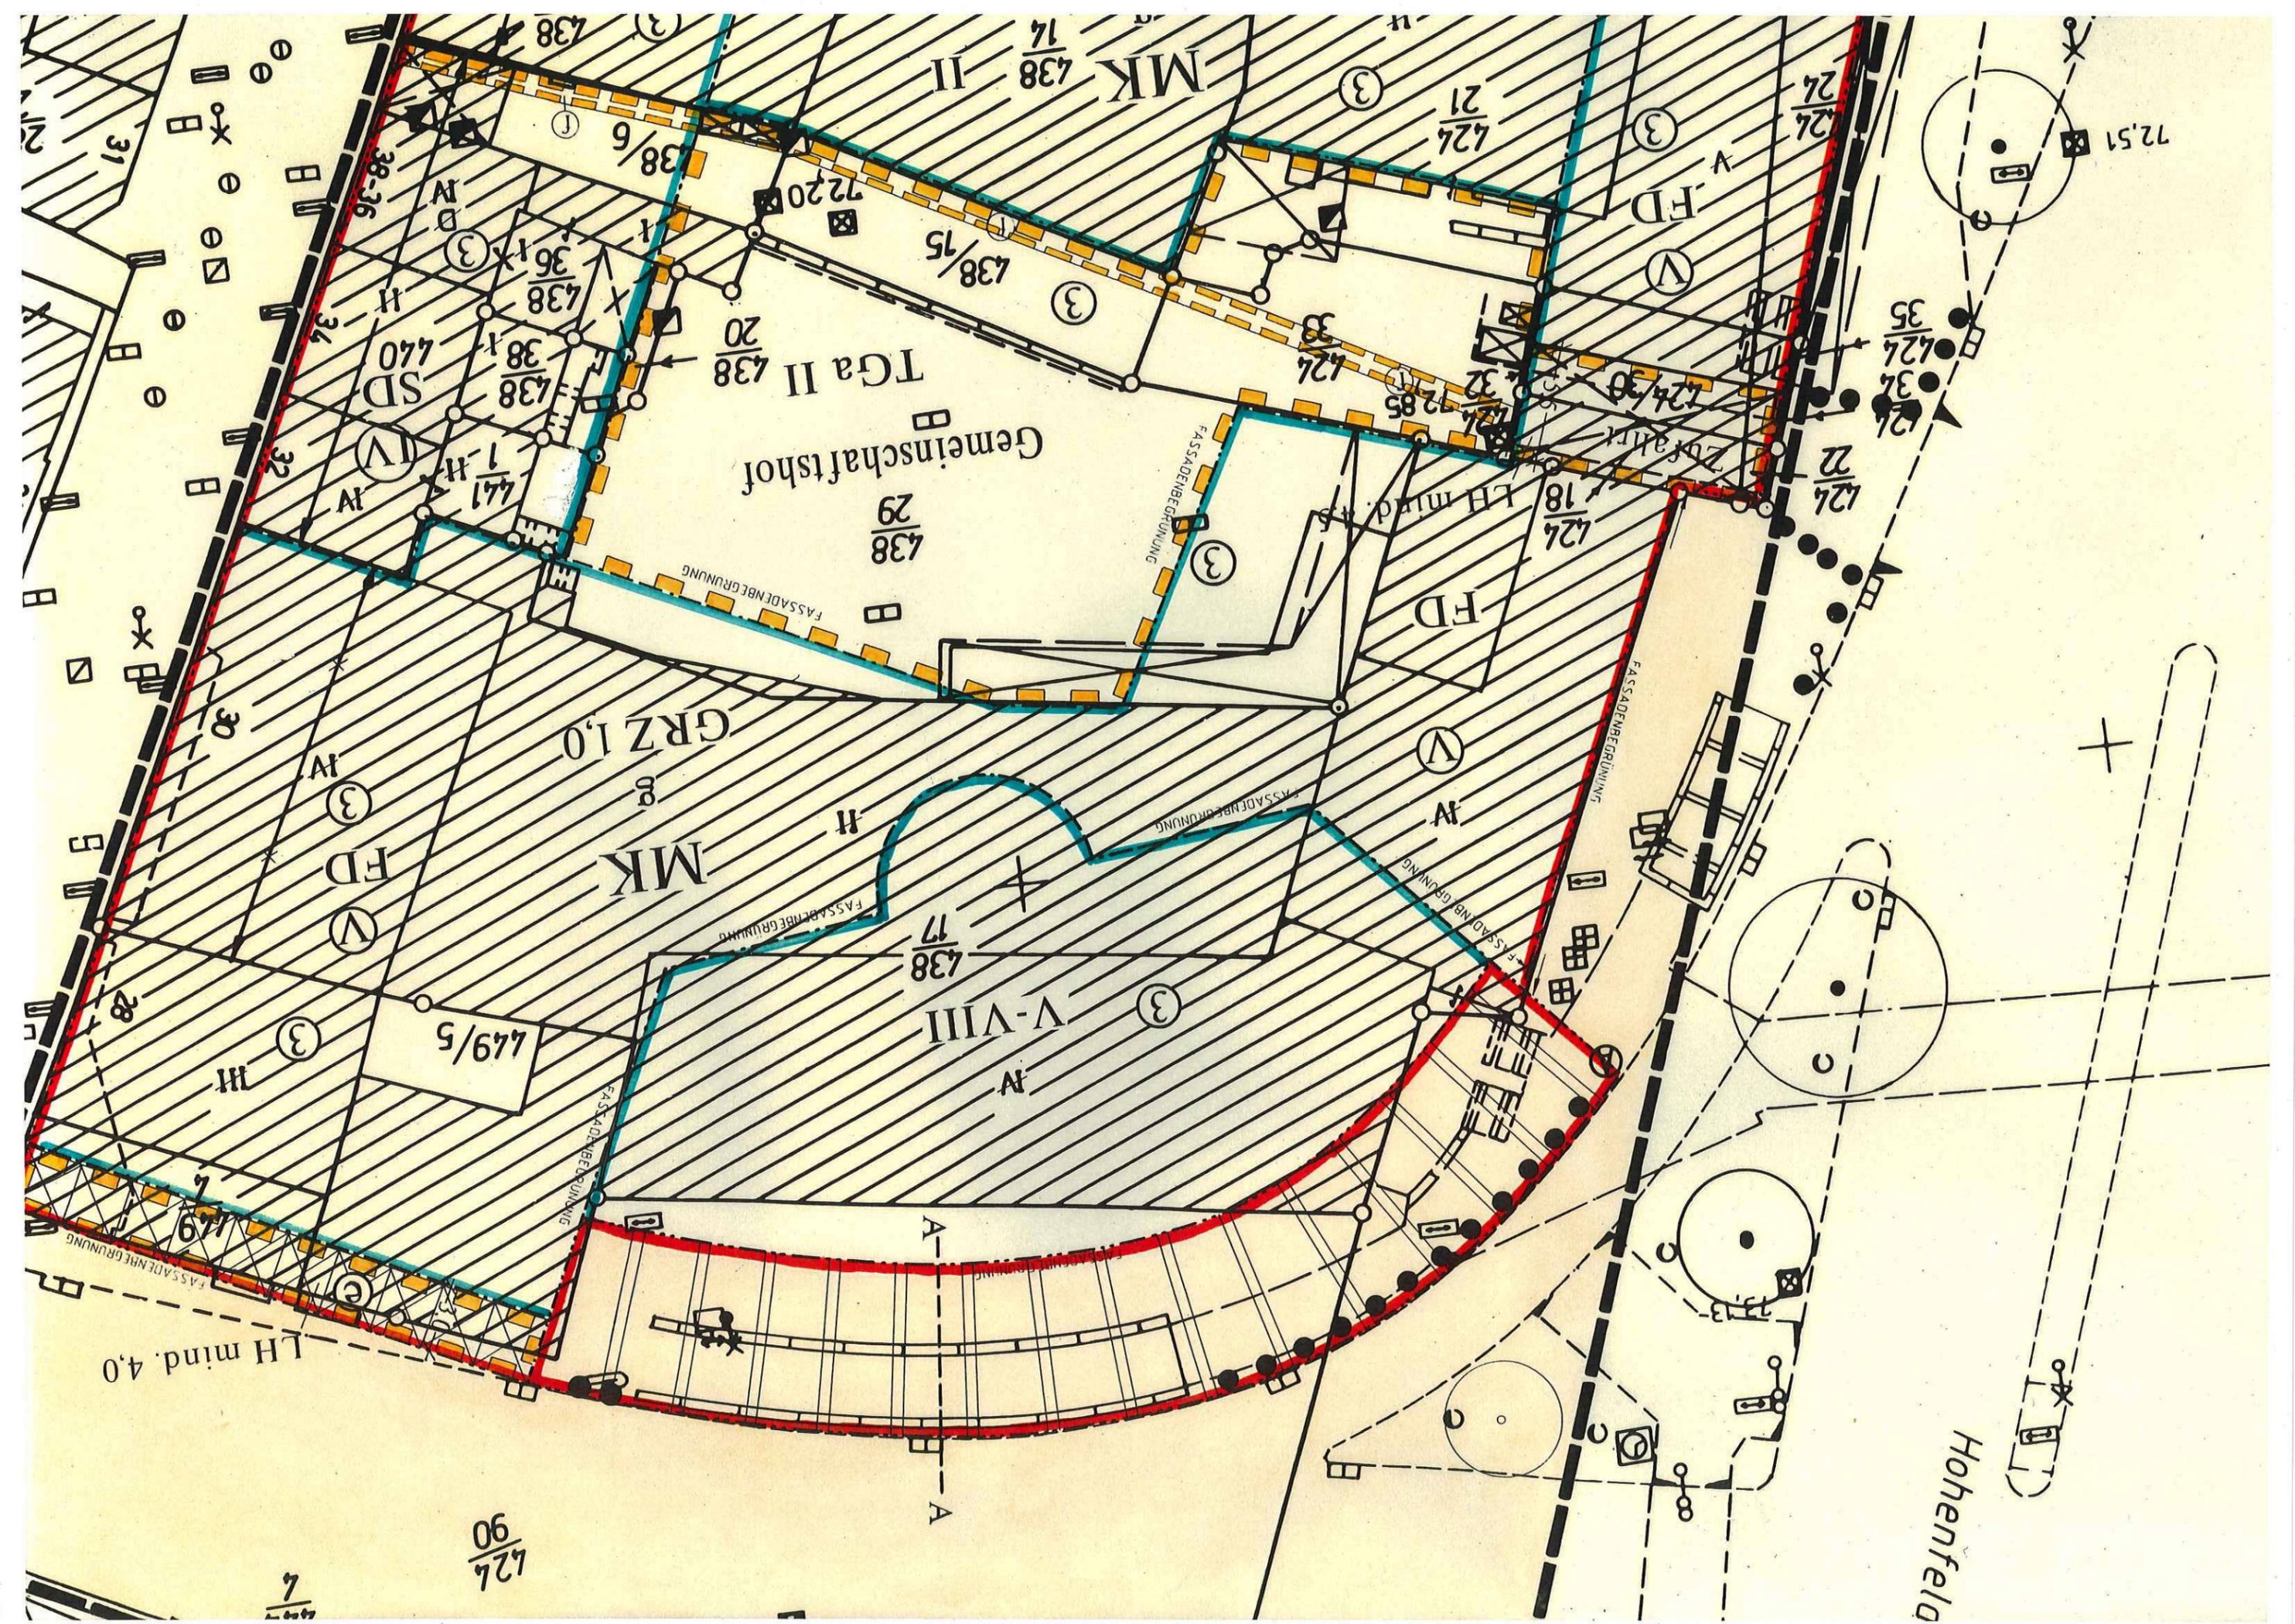



Bauherr

Datum


Unterschrift

Entwurfsverfasser

15.8.18

Datum

Unterschrift

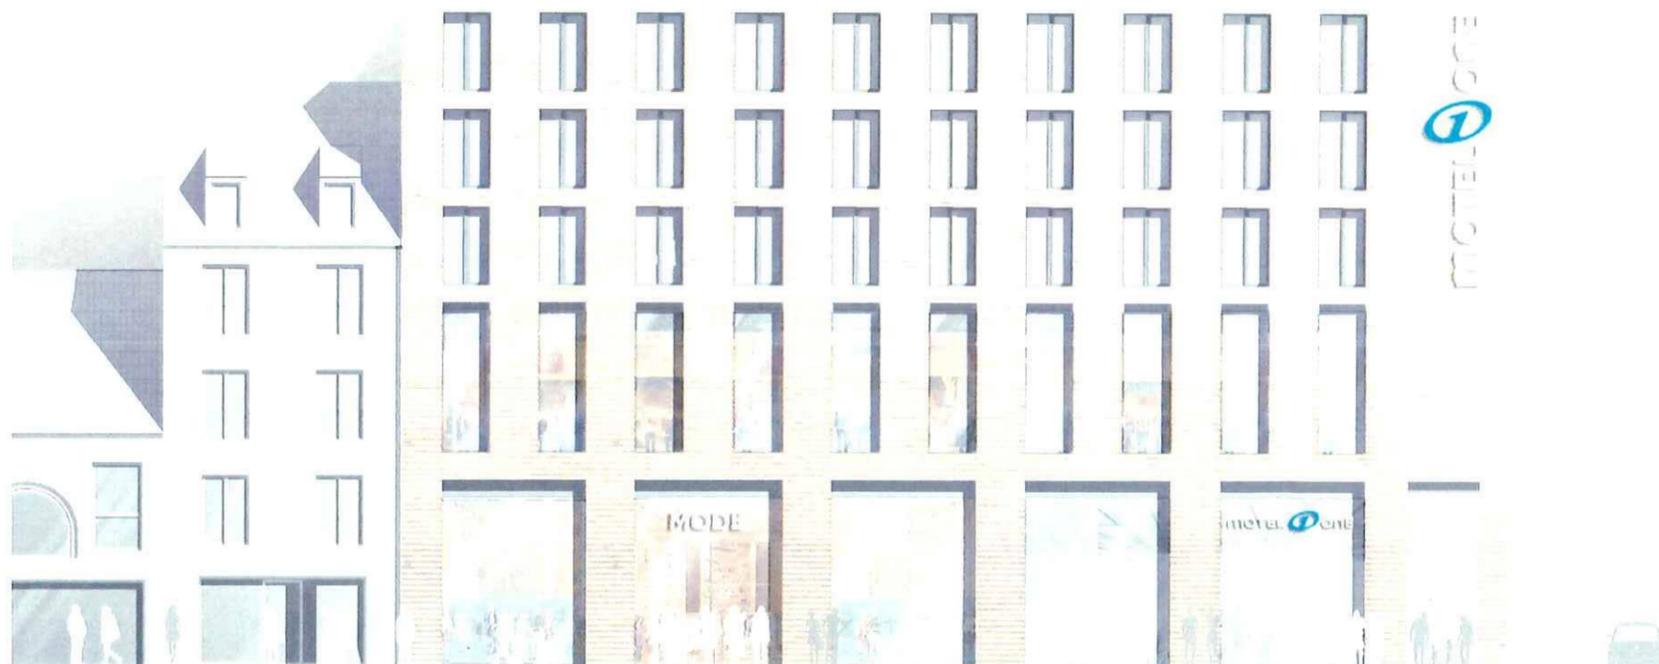

Bauherr

Datum

Unterschrift

Entwurfsverfasser

11.8.18

Datum

Unterschrift



Bauherr

Datum


Unterschrift

Entwurfsverfasser

15.8.18
Datum

[Handwritten Signature]
Unterschrift

Am Wöllershof

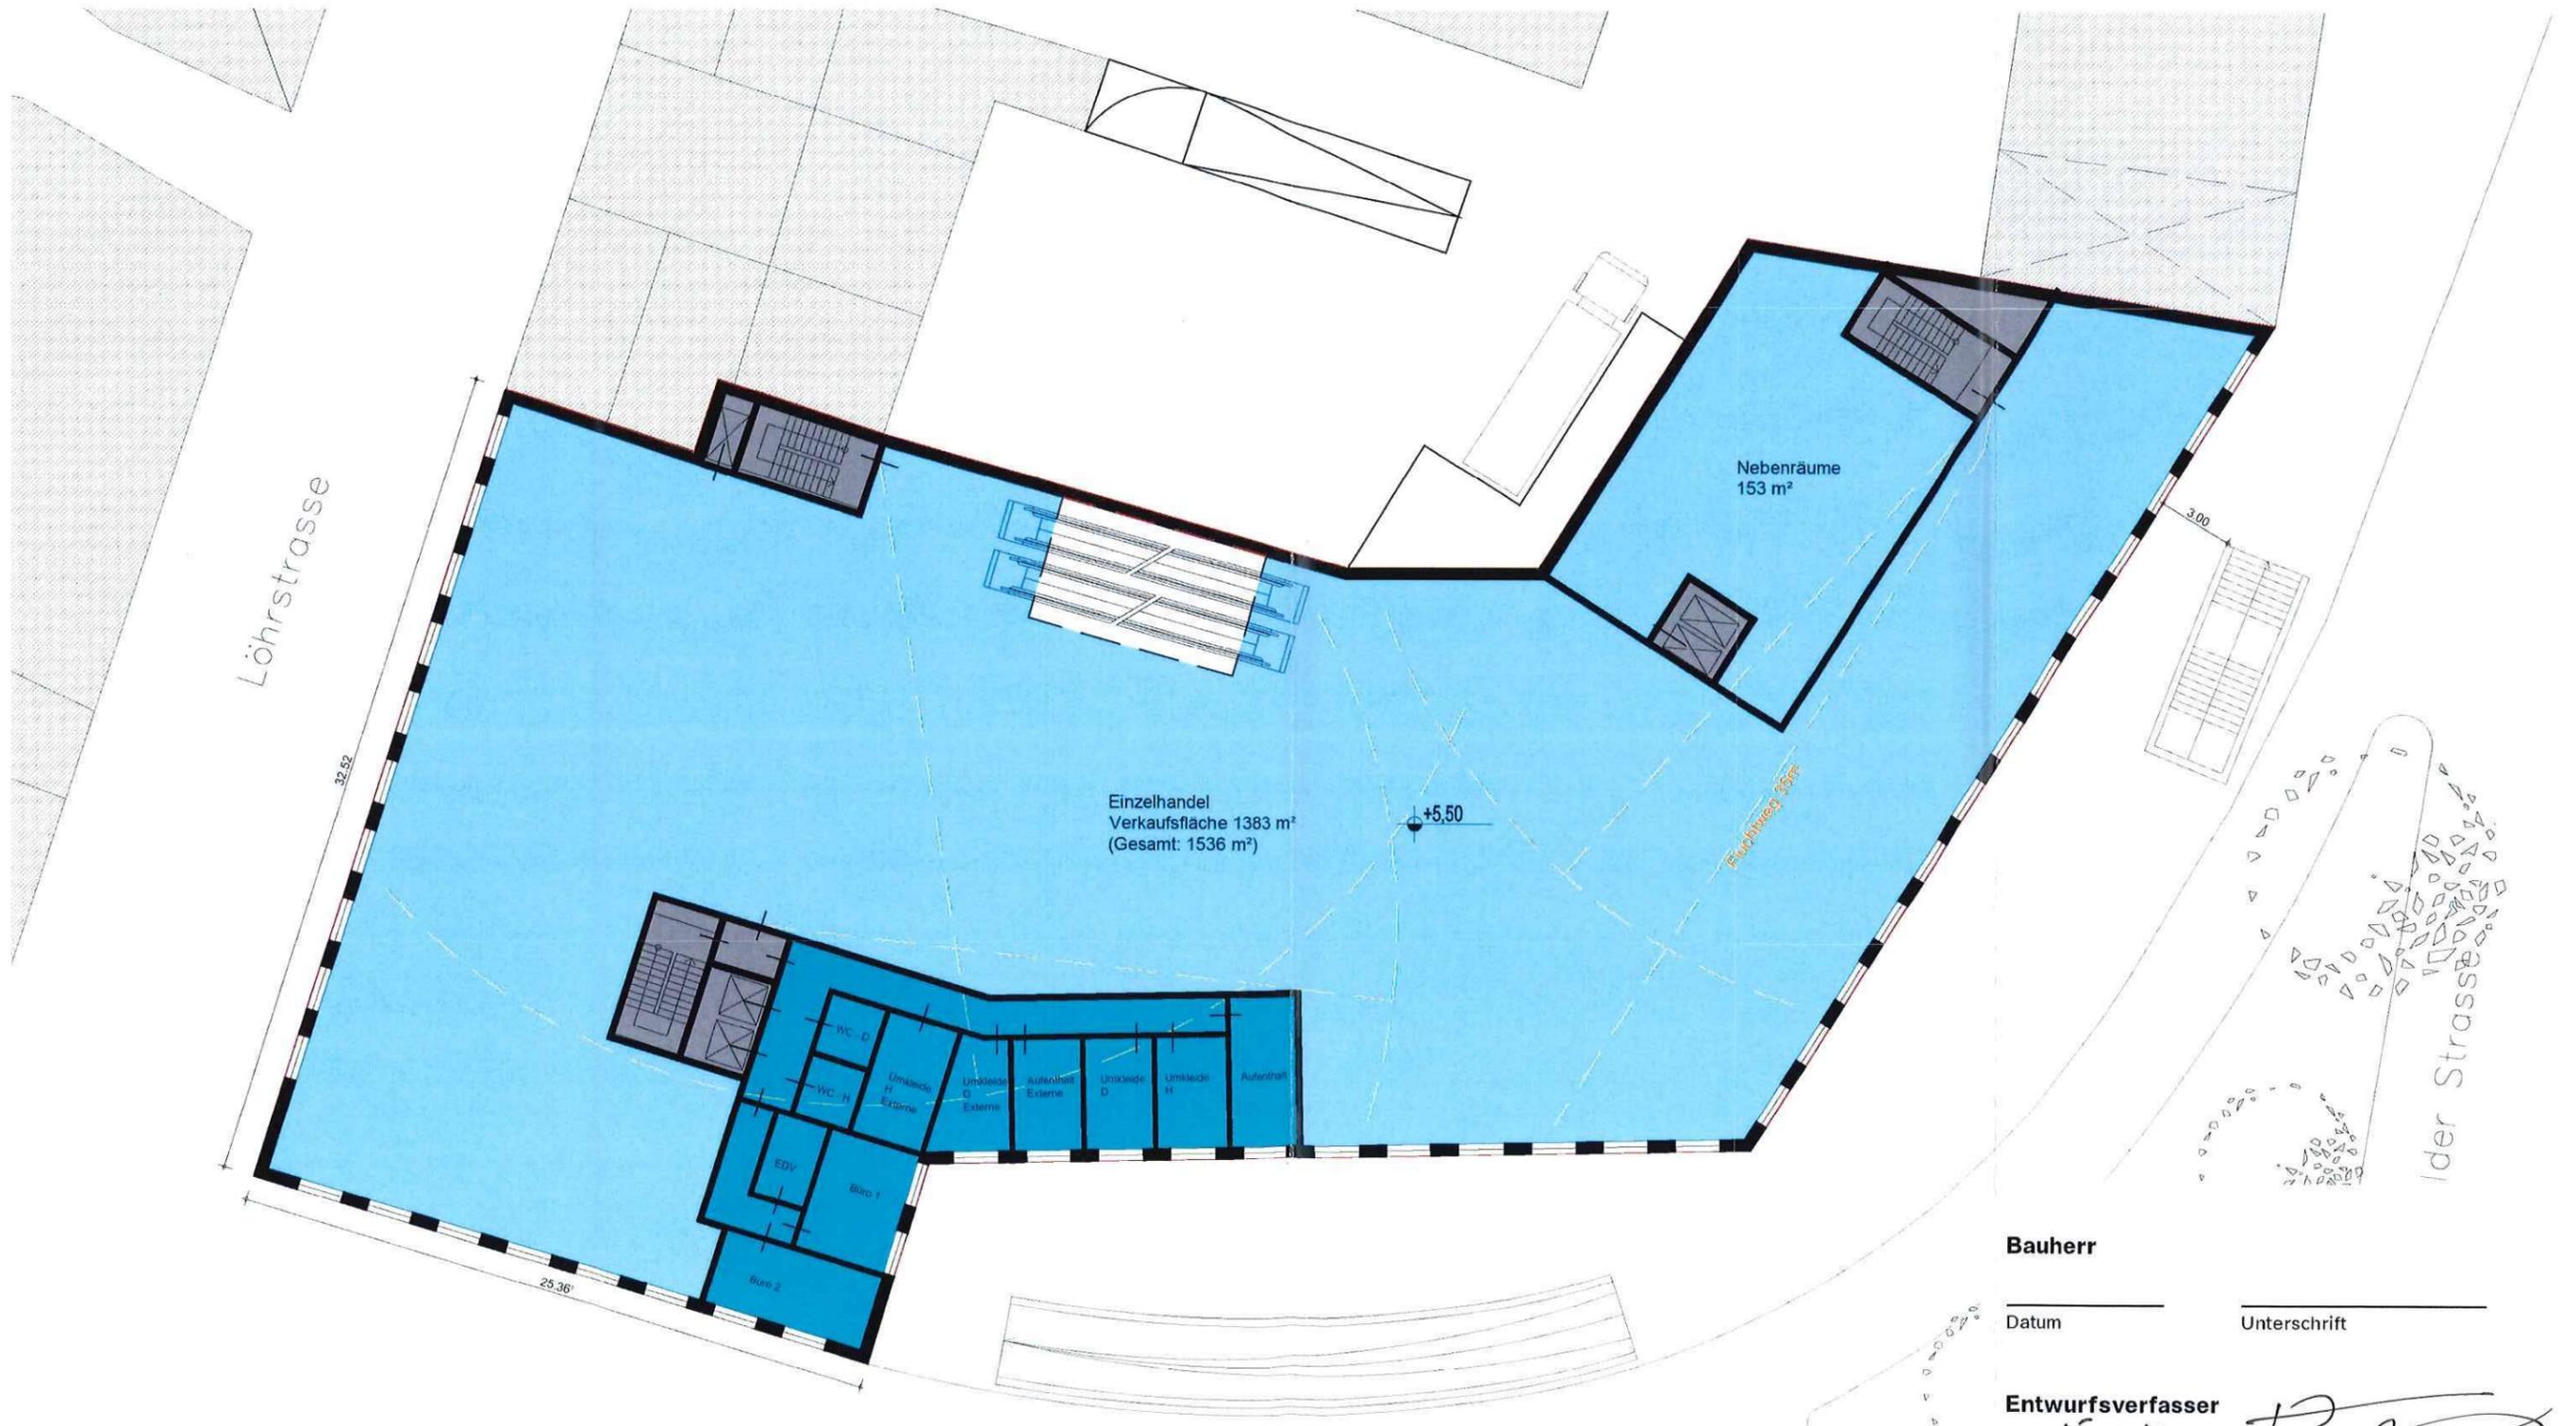

Am Wöllershof

Bauherr


Datum

Unterschrift

Entwurfsverfasser

15.8.18
Datum

[Signature]
Unterschrift

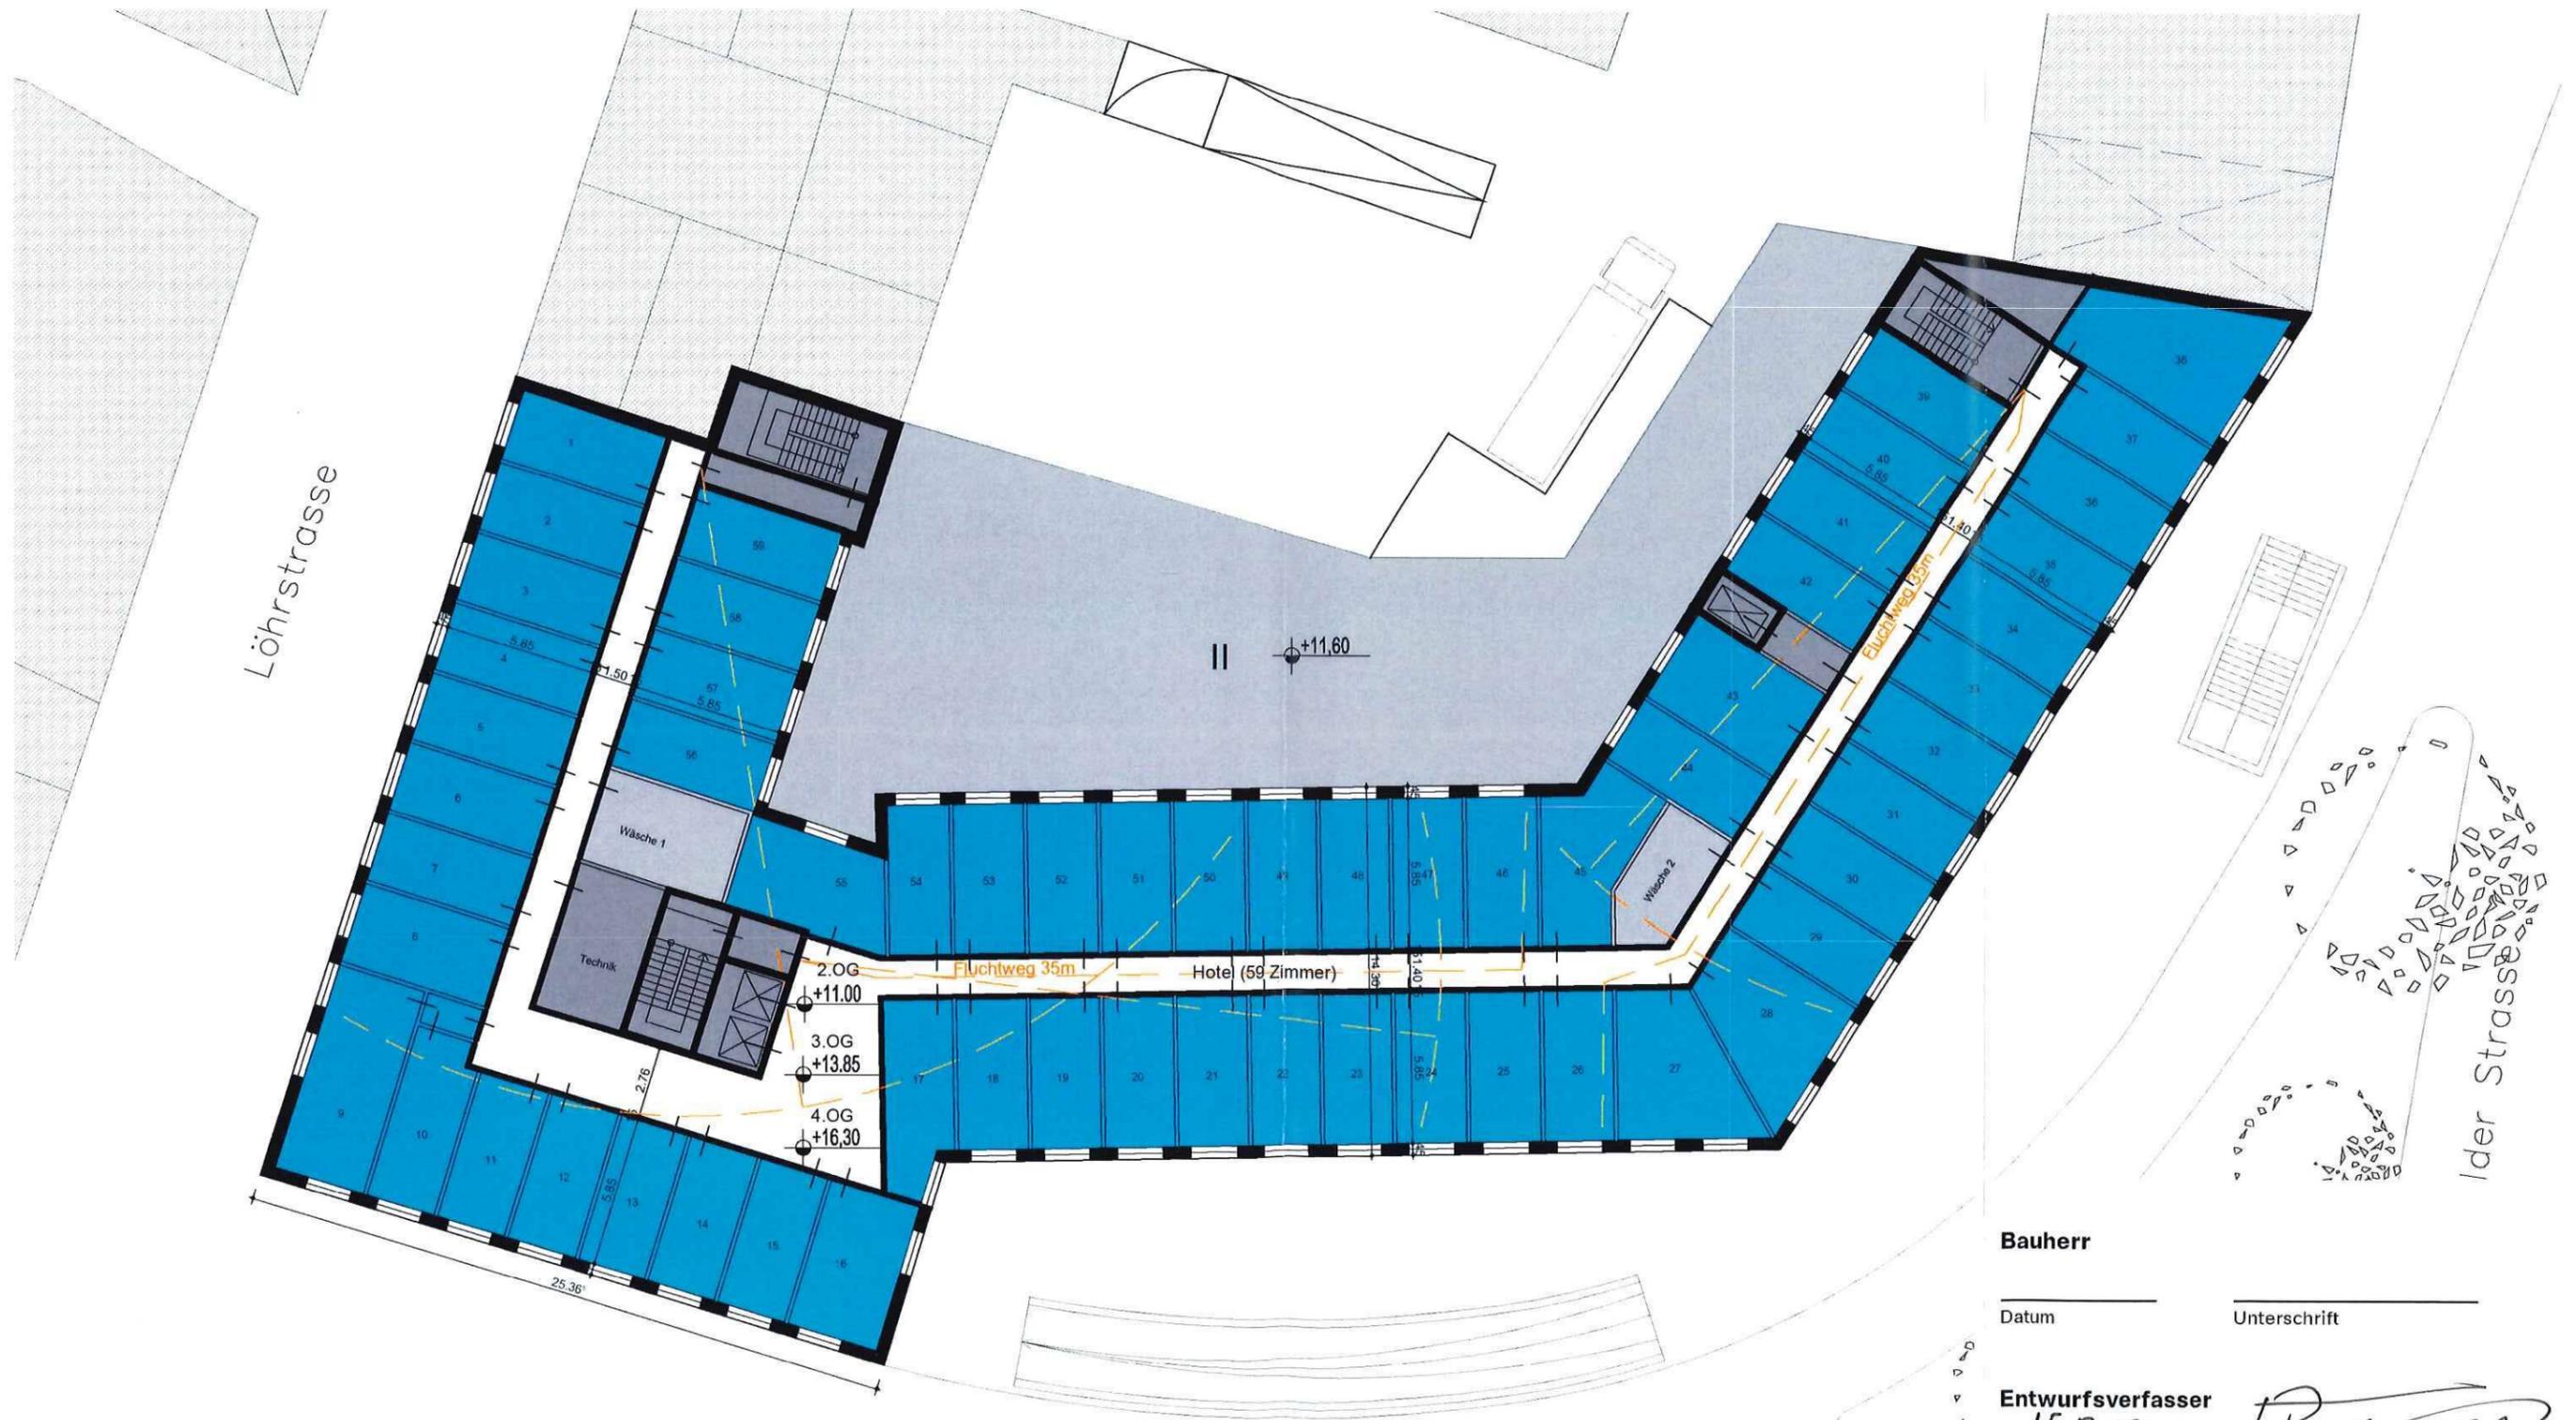

Bauherr

Datum


Unterschrift

Entwurfsverfasser

15.8.18
Datum

J. P. ...
Unterschrift

Am Wöllershof

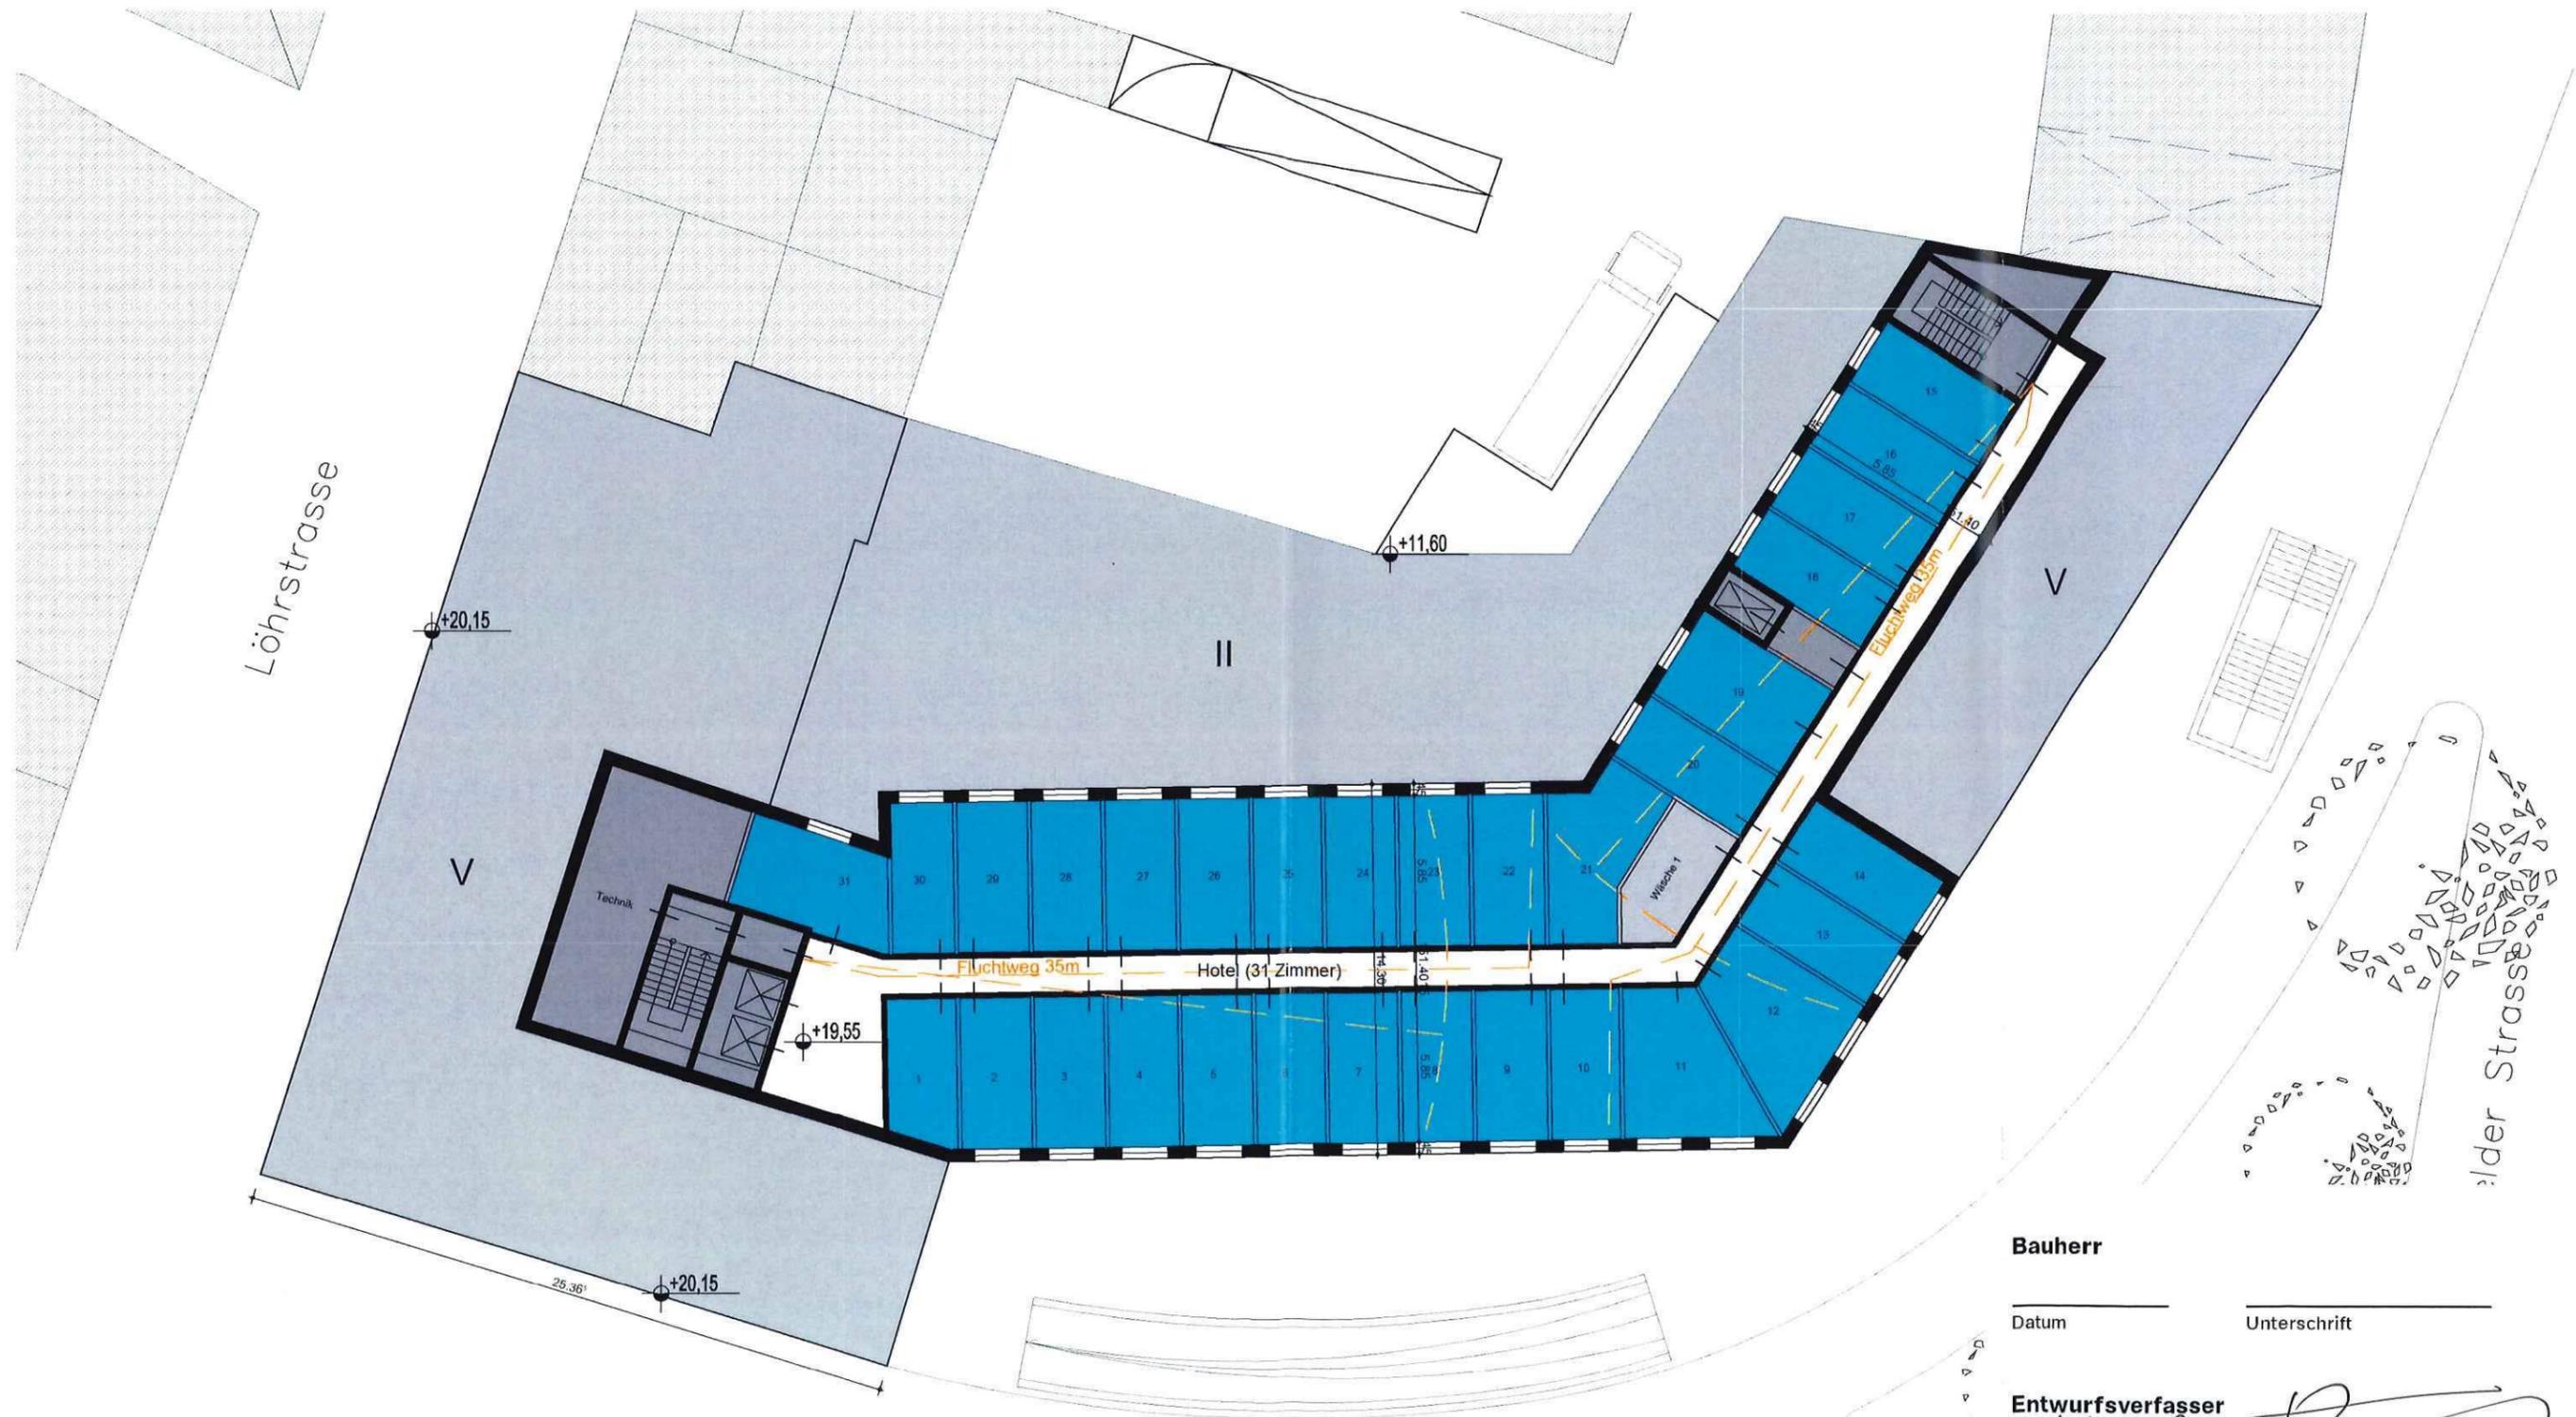

Bauherr

Datum

Unterschrift

Entwurfsverfasser

15.8.18
Datum

[Handwritten Signature]
Unterschrift

Am Wöllershof



Löhrstraße

Geh- Fahr- und Leitungsrecht
Gemeinschaftshof

Einfahrt Tiefgarage

Fahradstellplätze

Fahradstellplätze

Technik

Tiefgarage
1796 m²
65 Stellplätze

Technik

WC Hotel
58 m²

er Straße

Bauherr

Datum

Unterschrift

Entwurfsverfasser

15.8.18
Datum

[Signature]
Unterschrift

Am Wöllershof