

Übersicht zur schematischen Darstellung der Änderungen gegenüber der ersten Offenlage

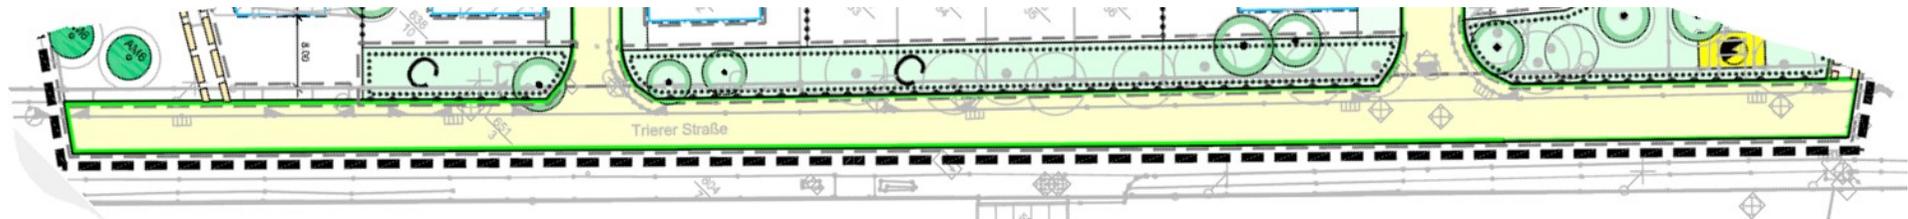


Abbildung 1 – Entwurf der Bebauungsplanzeichnung zur ersten Offenlage vom 09.06.2017 bis 21.07.2017 (Darstellung ohne Maßstab)

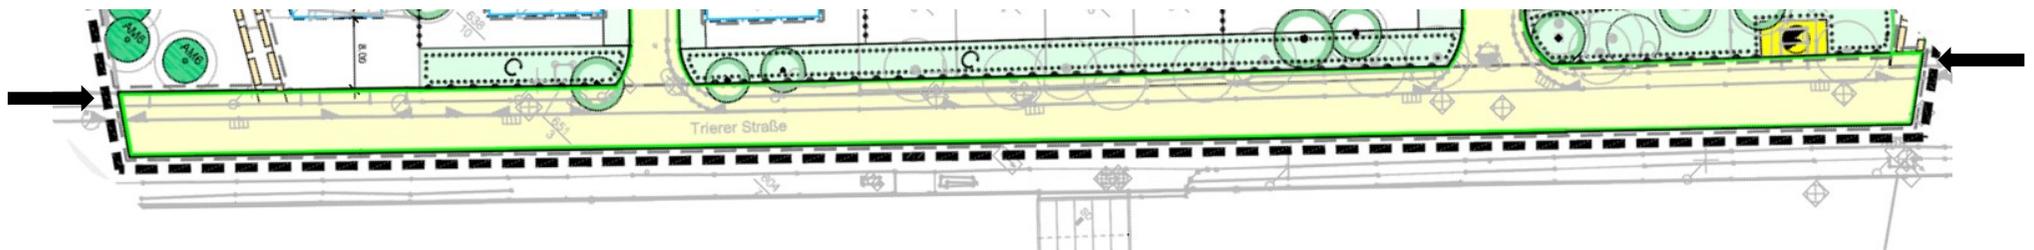


Abbildung 2 – Entwurf der Bebauungsplanzeichnung zur aktuell anstehenden erneuten Offenlage (Darstellung ohne Maßstab)
mit dem angepassten Zuschnitt der öffentlichen Straßenverkehrsfläche aufgrund der Stellungnahme der Energienetze Mittelrhein