

Stadtverwaltung Koblenz
-- nur für den internen Gebrauch --

P0042074

NRA61X012


Gemarkung: Arzheim

Flur : 6

Flurstück : 1031

ungefährer Maßstab: 1 : 500

13.09.2018

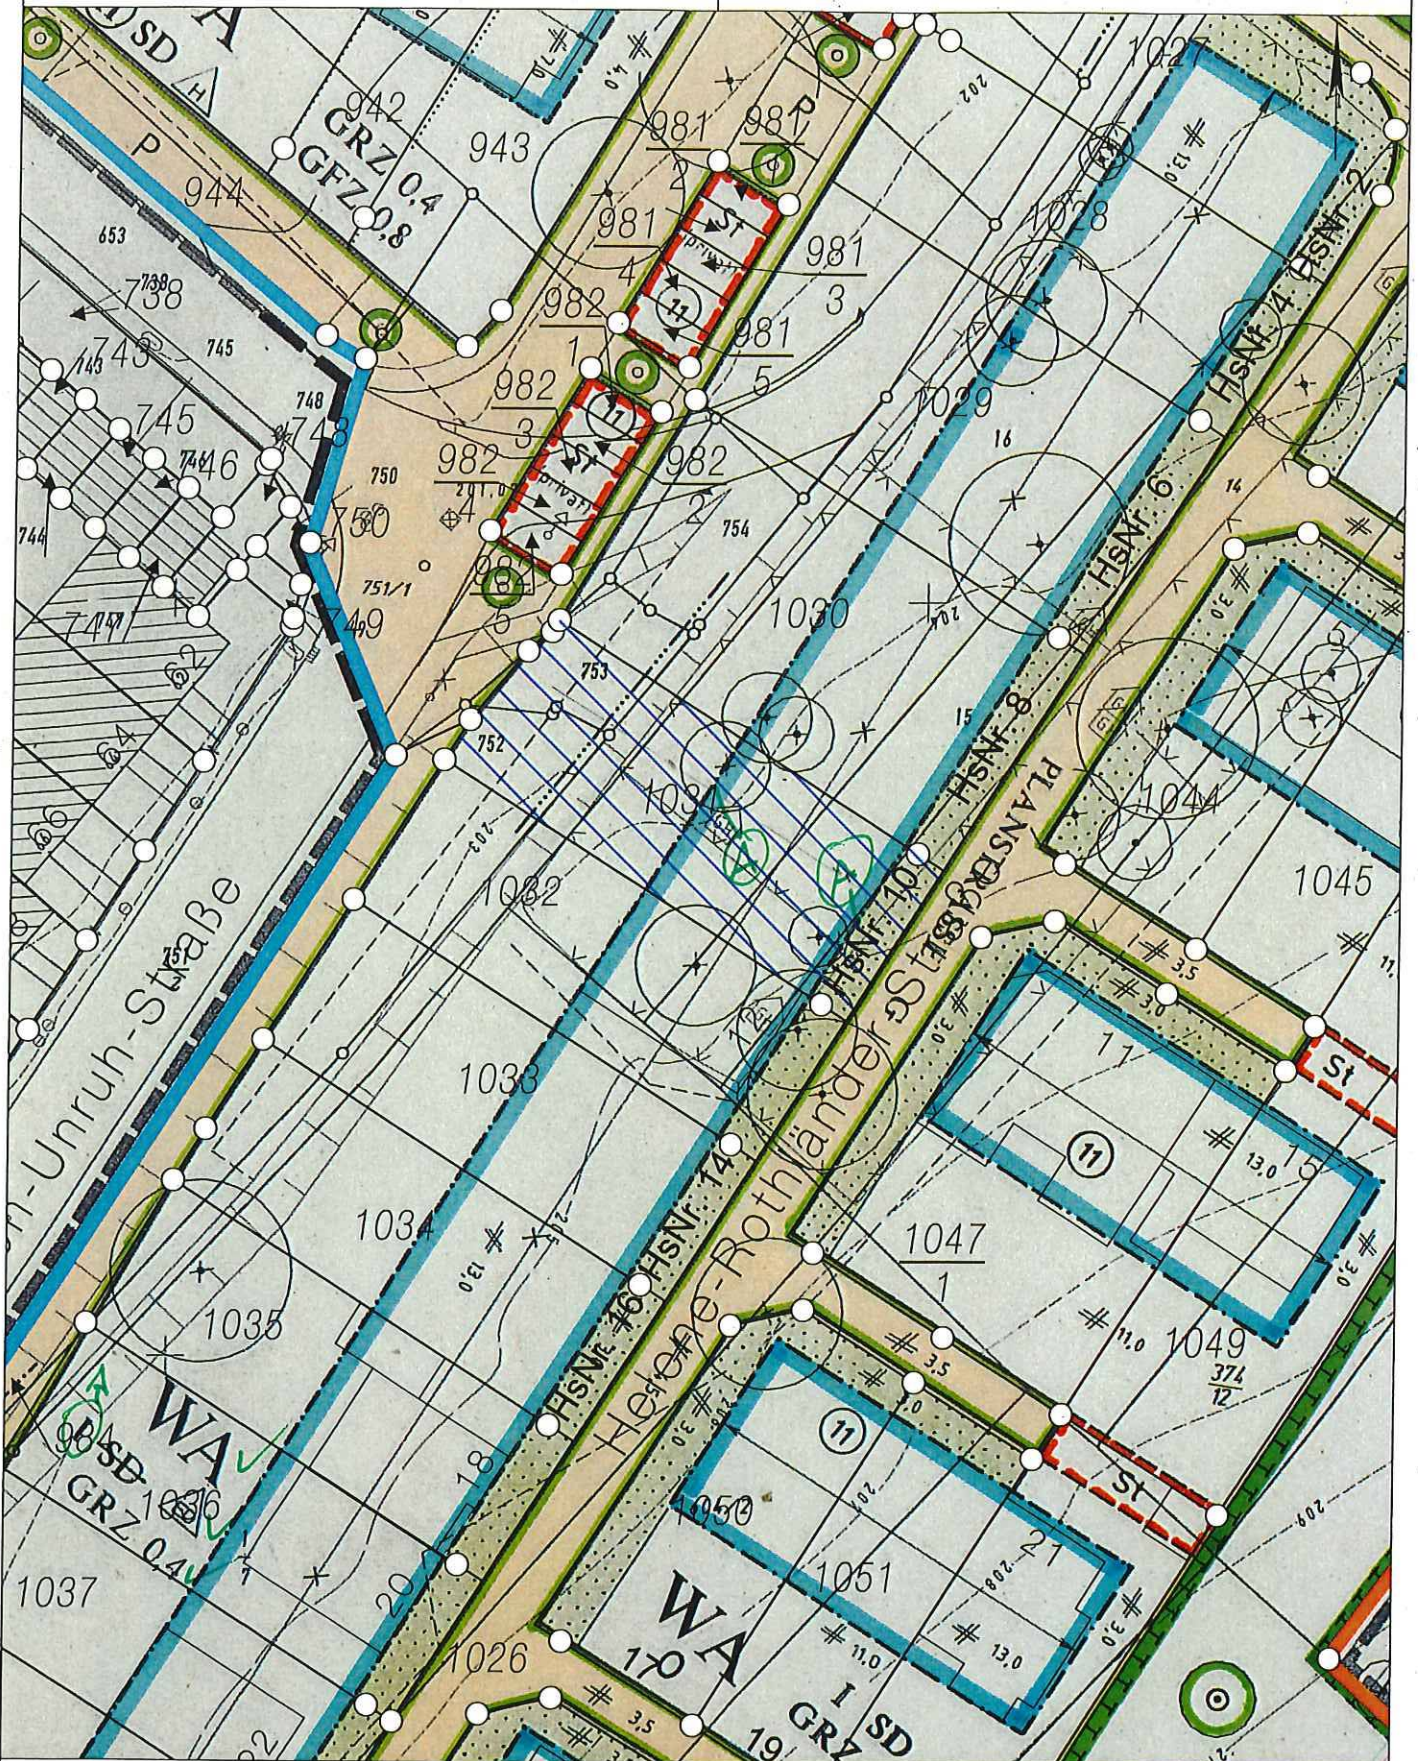

Basiskarte: Liegenschaftskarte der Vermessungs- und Katasterverwaltung. - Die Geschossangaben entsprechen nicht der Definition Vollgeschoss nach Landesbauordnung. Vervielfältigungen für eigene, nicht gewerbliche Zwecke zugelassen. Vervielfältigungen für andere Zwecke, Veröffentlichungen oder deren Weitergabe an Dritte nur mit Genehmigung.