


Übersichtslageplan

Kanalerneuerung zwischen der Simmerner Straße und der Beatusstraße im Bereich des Betriebshofs des EB67

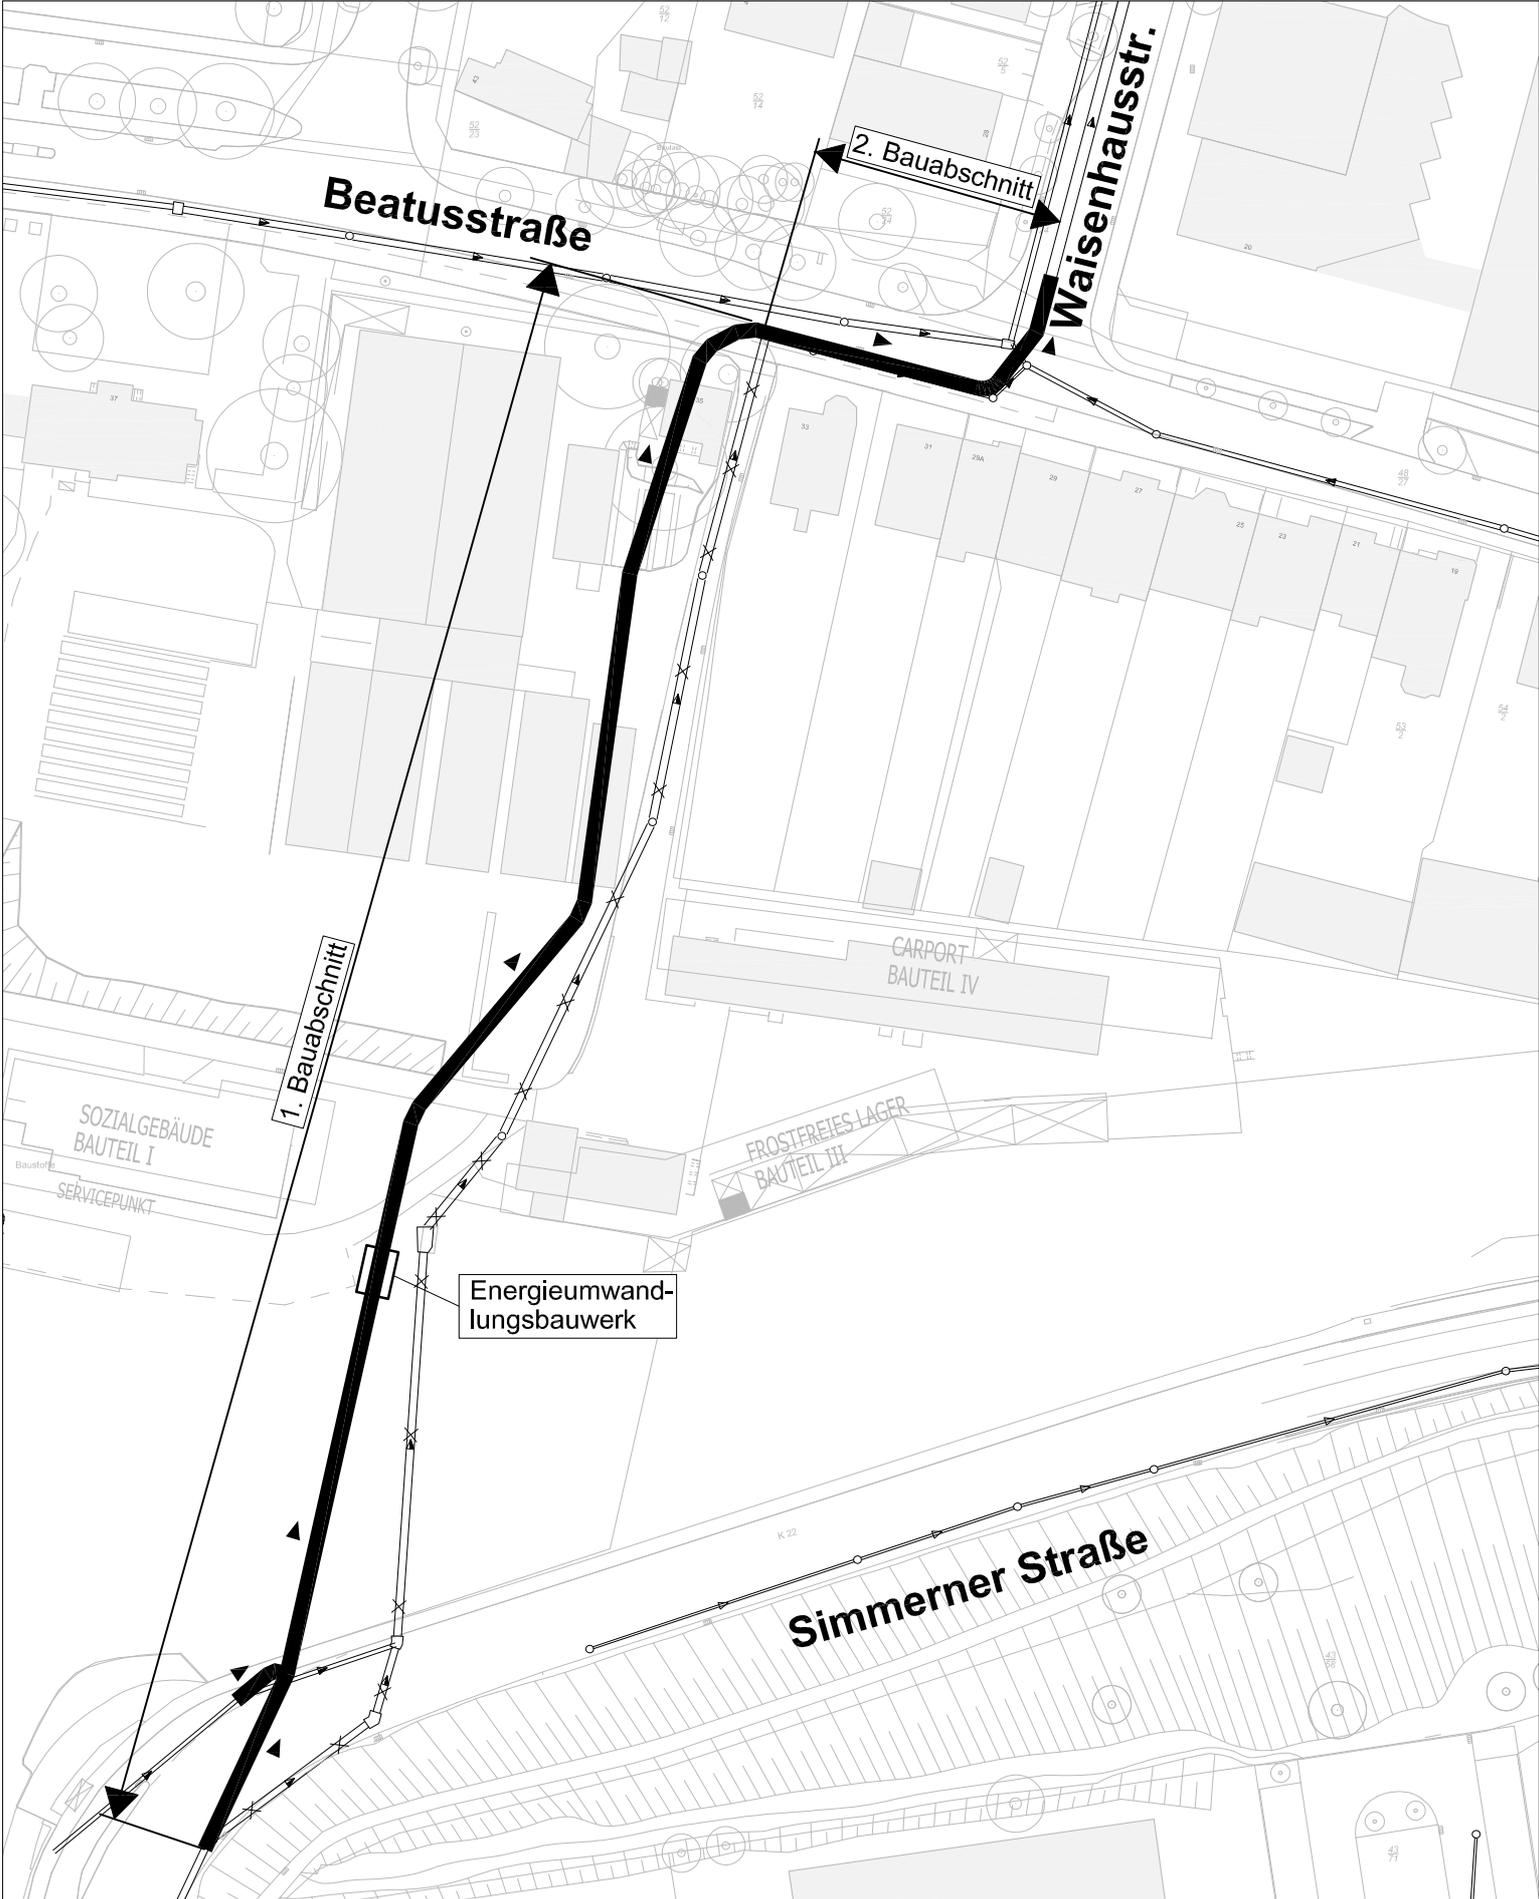

- Kanalbestand
- Erneuerung MW-Kanal