

Hergestellt durch Öffentlich best. Vermessungsingenieur Dipl.-Ing. (FH) Manfred Buchholz
Befugnis eingeräumt am 24.11.2009 durch Landesamt für Vermessung und Geobasisinformation Rheinland-Pfalz.

Stadtverwaltung Koblenz
-- nur für den internen Gebrauch --

P0382277

NRA61X032


Gemarkung: Lay

Flur : 4

Flurstück : 1246


ungefährer Maßstab: 1 : 500

22.11.2018

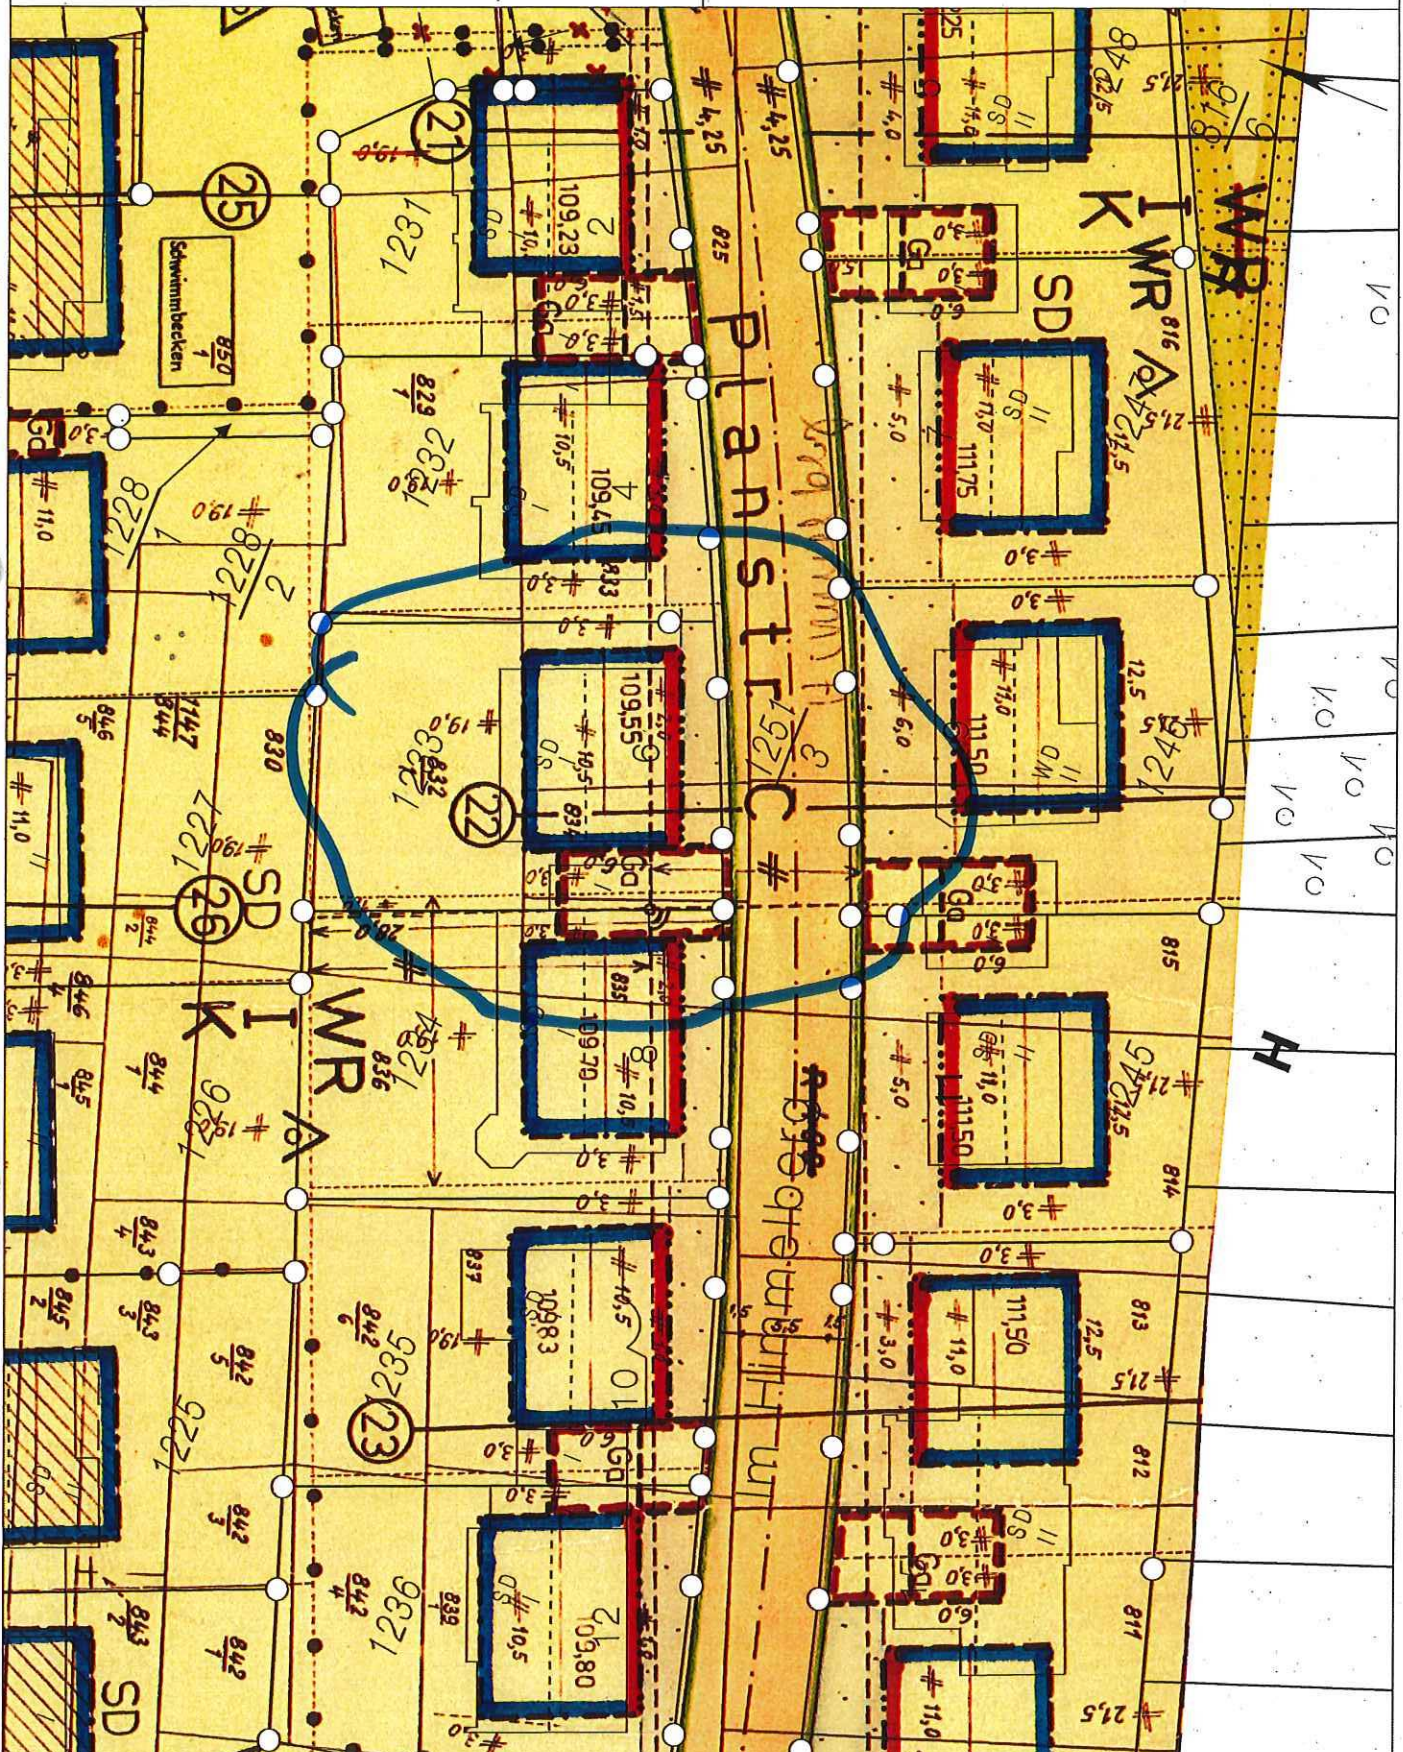


Basiskarte: Liegenschaftskarte der Vermessungs- und Katasterverwaltung. - Die Geschossangaben entsprechen nicht der Definition Vollgeschoss nach Landesbauordnung. Vervielfältigungen für eigene, nicht gewerbliche Zwecke zugelassen. Vervielfältigungen für andere Zwecke, Veröffentlichungen oder deren Weitergabe an Dritte nur mit Genehmigung.

Erweiterung

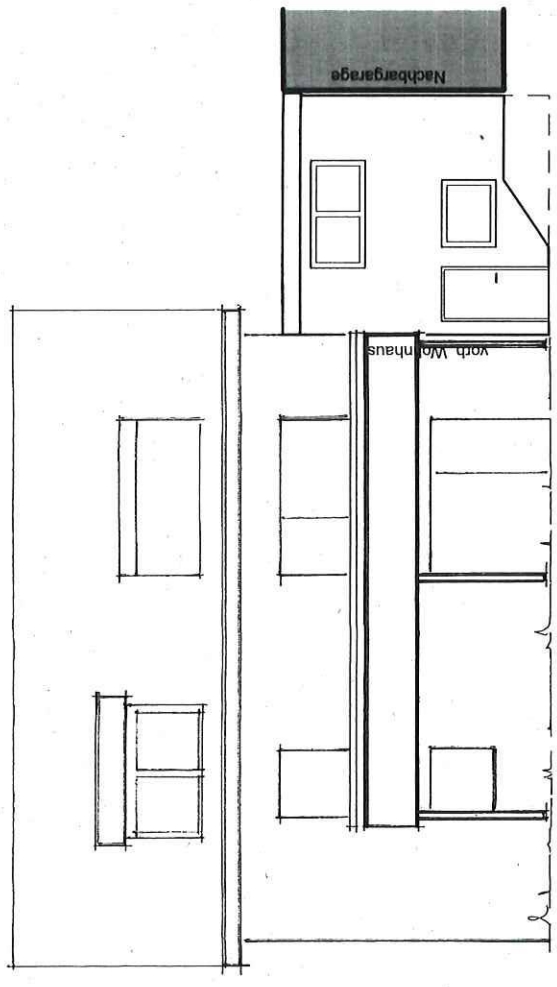


Polster
Garten
Gartenansicht

Gartenansicht

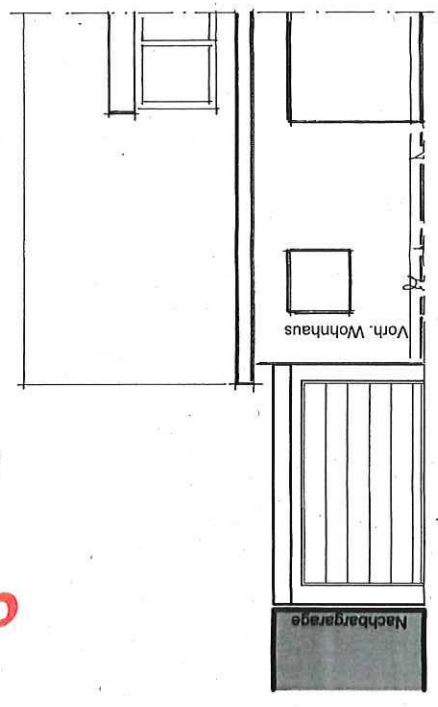


Strassenansicht

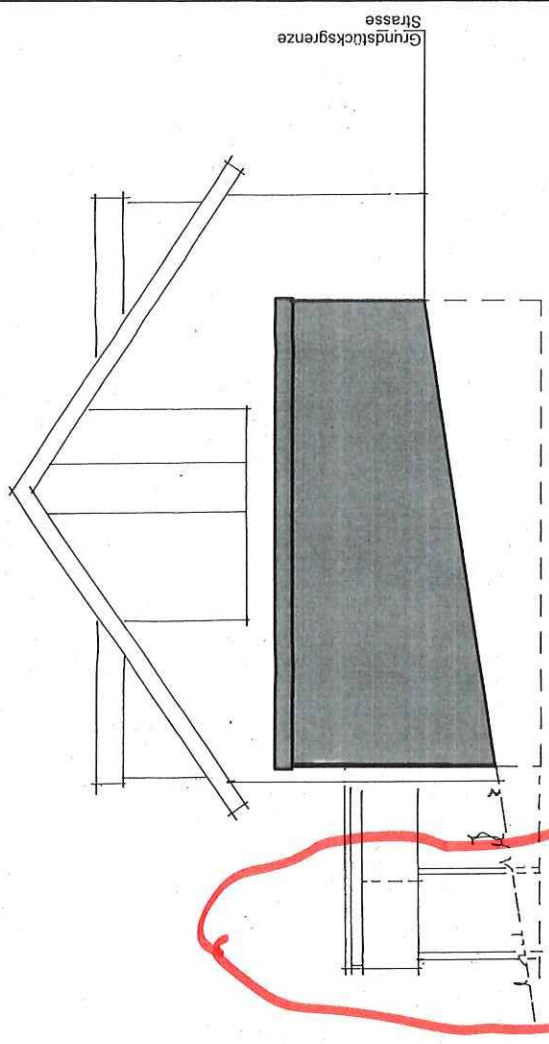

"Giebelansicht"
Nachbargarage
deckungsgleich
vorhanden

Planung:		Bauher	
Projekt: Teilabriss / Vergrößerung Garage+ Balkonanbau		Name	
Inhalt: Im Himmelberg 6, 56073 Koblenz-Lay		Datum	
ANSICHTEN		Hsta	
Gezeichnet	24.09.2018	Auftragsnr.:	
Geprüft		Pos.-Nr.:	
Gesehen		Maßstab:	1 : 100
		Zeichn.-Nr.:	3

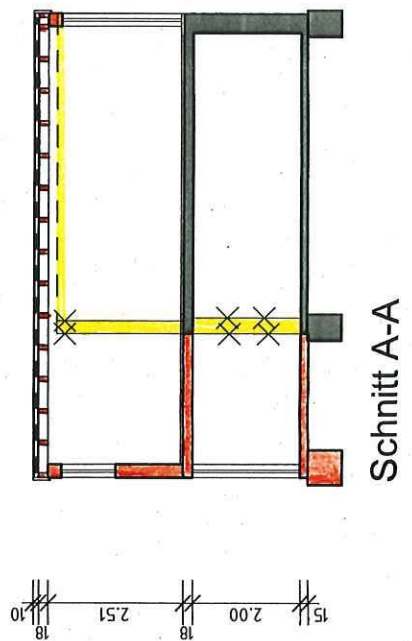

Schnitt A-A

Bauherr:

Grundriss KG Schnitt A-A

	Datum	Name	Auftragsnr.:
Gezeichnet	24.09.2018	Hsta	Pos.-Nr.:
Geprüft			Maßstab: 1 : 100