


**Stadtverwaltung Koblenz**  
**Amt für Stadtvermessung**  
**und Bodenmanagement**

Gemarkung :  
Flur :  
Flurstück :  
ungefährer Maßstab: 1 : 1500

20.02.2019

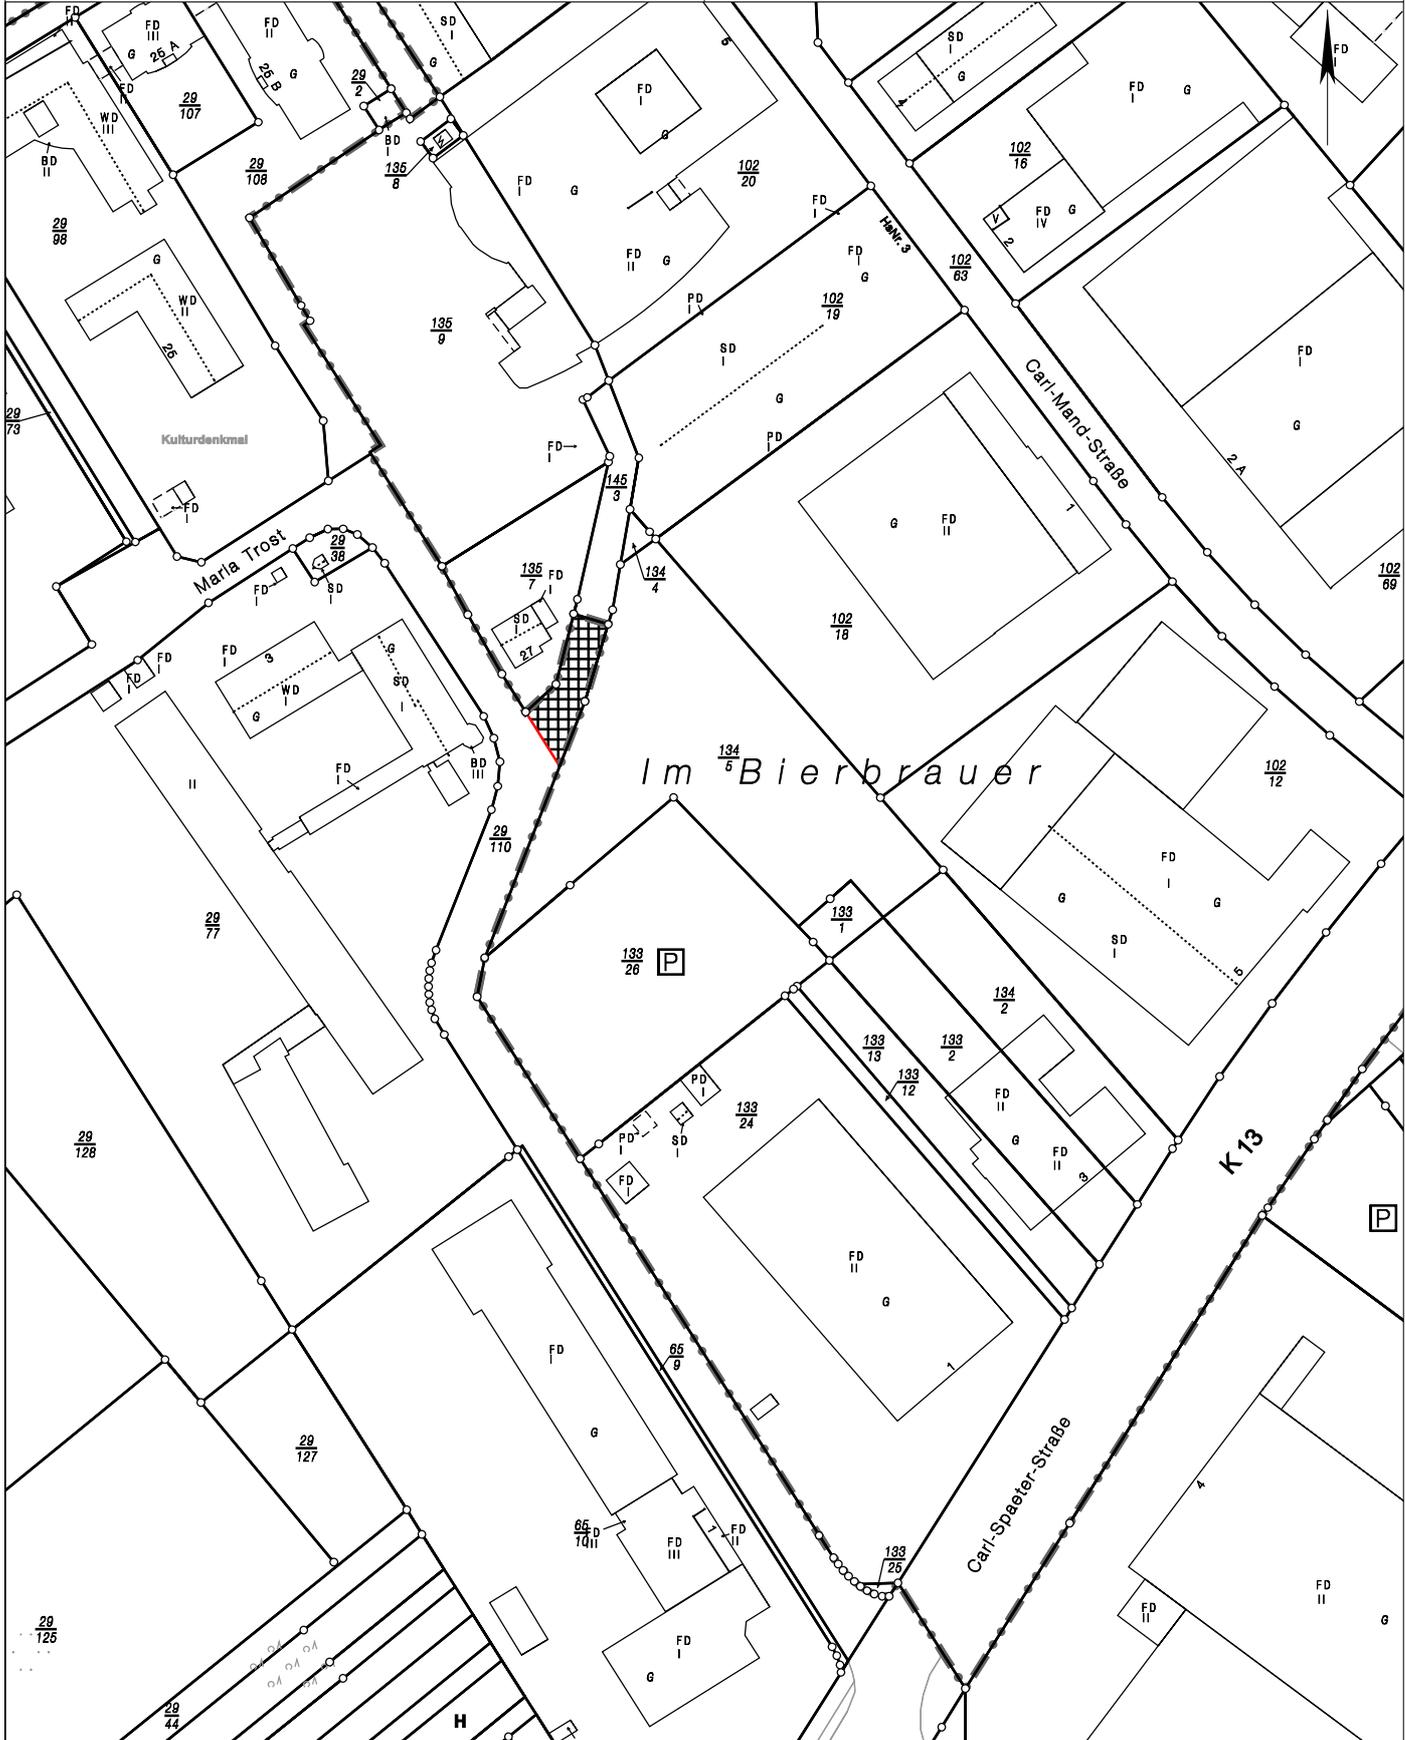

Basiskarte: Liegenschaftskarte der Vermessungs- und Katasterverwaltung. - Die Geschossangaben entsprechen nicht der Definition Vollgeschoss nach Landesbauordnung.  
Vervielfältigungen für eigene, nicht gewerbliche Zwecke zugelassen. Vervielfältigungen für andere Zwecke, Veröffentlichungen oder deren Weitergabe an Dritte nur mit Genehmigung.