

Stadtverwaltung Koblenz

-- nur für den internen Gebrauch --

p0215298

NRA62X017


Gemarkung: Bubenheim

Flur : 1

Flurstück : 64/20

ungefährer Maßstab: 1 : 2000

01.03.2019

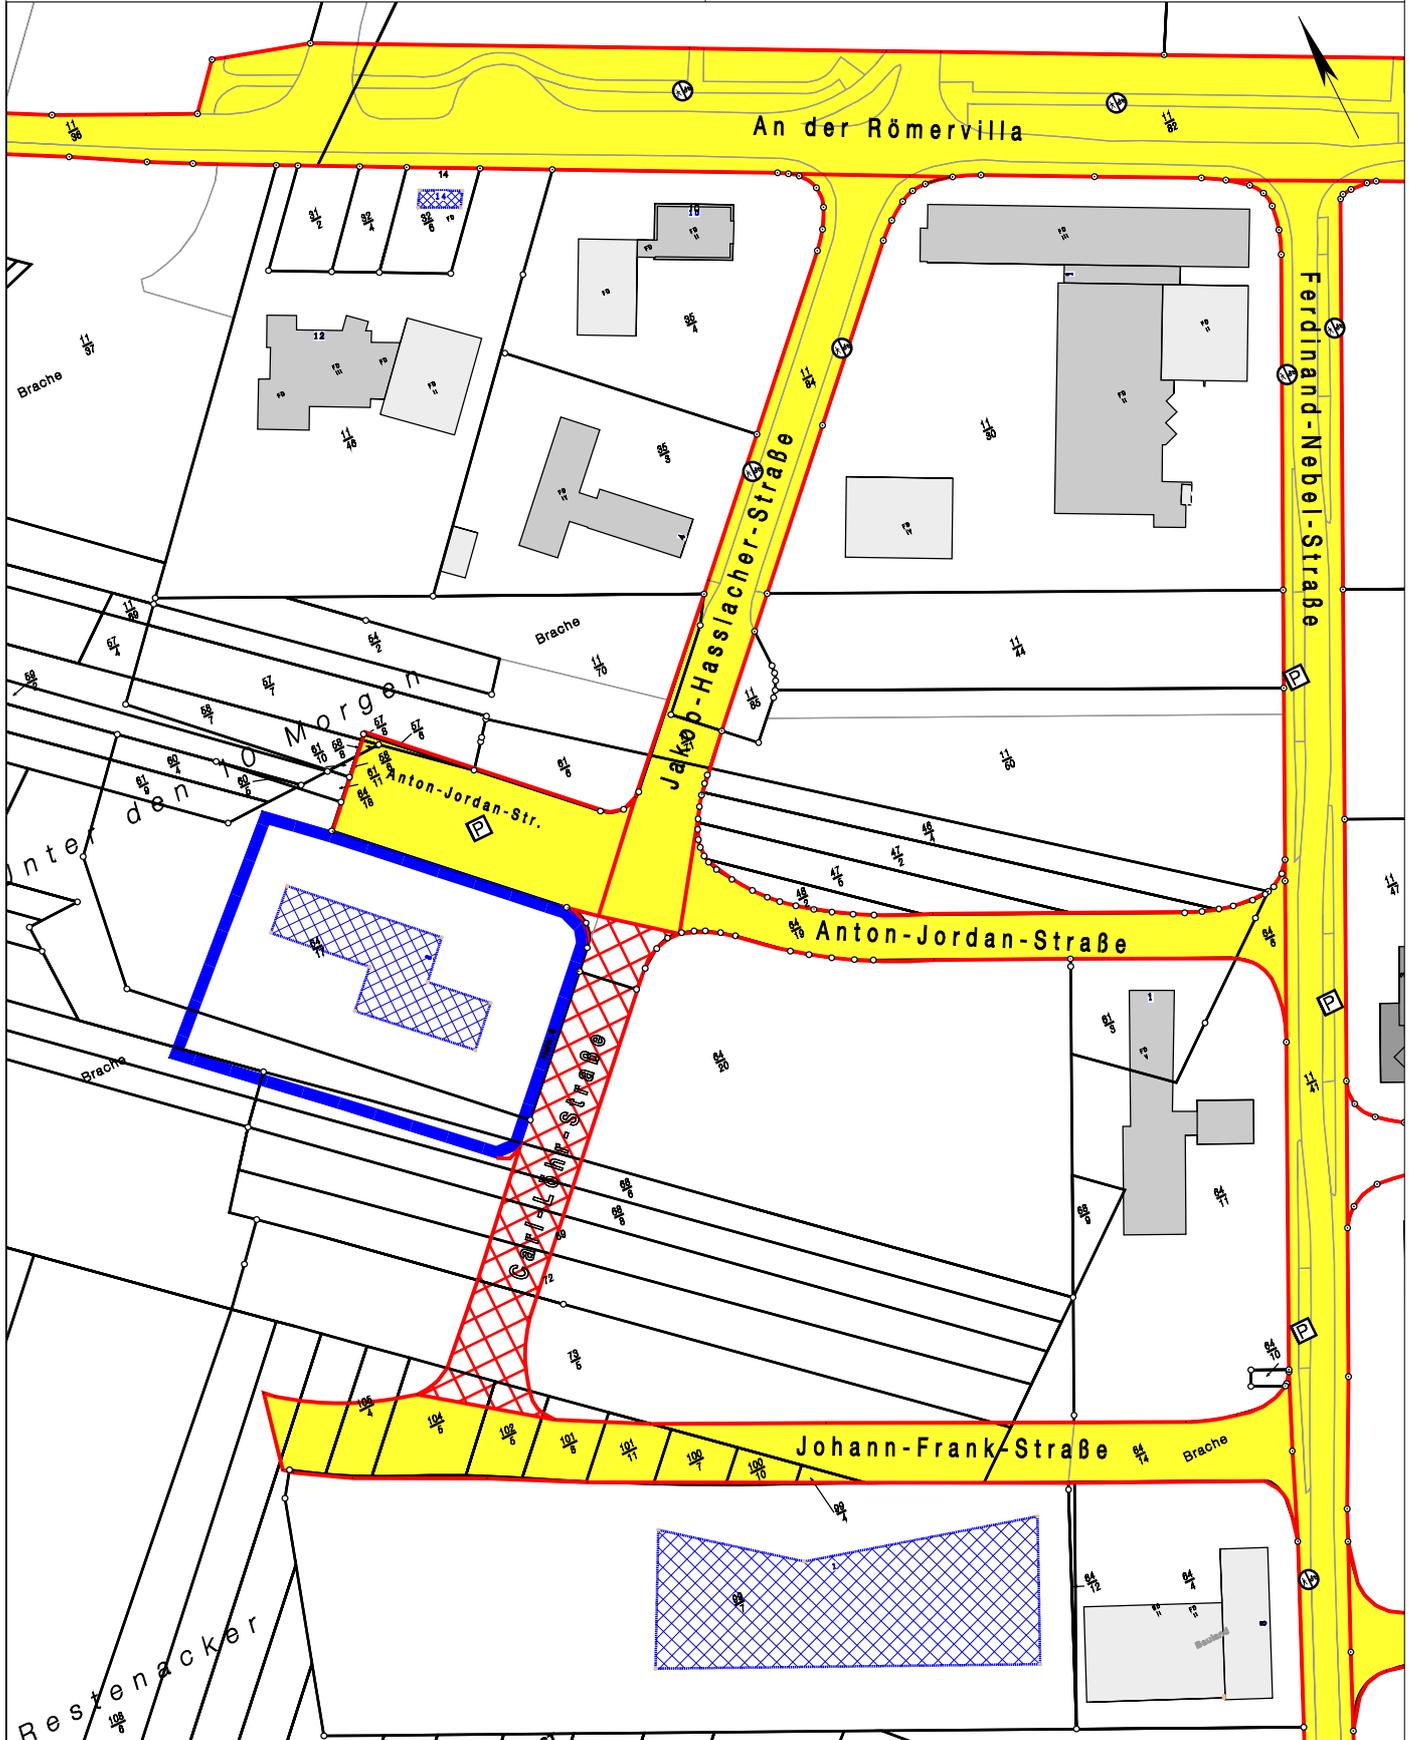

Basiskarte: Liegenschaftskarte der Vermessungs- und Katasterverwaltung. - Die Geschossangaben entsprechen nicht der Definition Vollgeschoss nach Landesbauordnung.
Vervielfältigungen für eigene, nicht gewerbliche Zwecke zugelassen. Vervielfältigungen für andere Zwecke, Veröffentlichungen oder deren Weitergabe an Dritte nur mit Genehmigung.