

Stadtverwaltung Koblenz
 -- nur für den internen Gebrauch --

P0544596 NRA61X067


Gemarkung: Moselweiß

Flur : 14


21.03.2019

Flurstück : 706

ungefährer Maßstab: 1 : 500

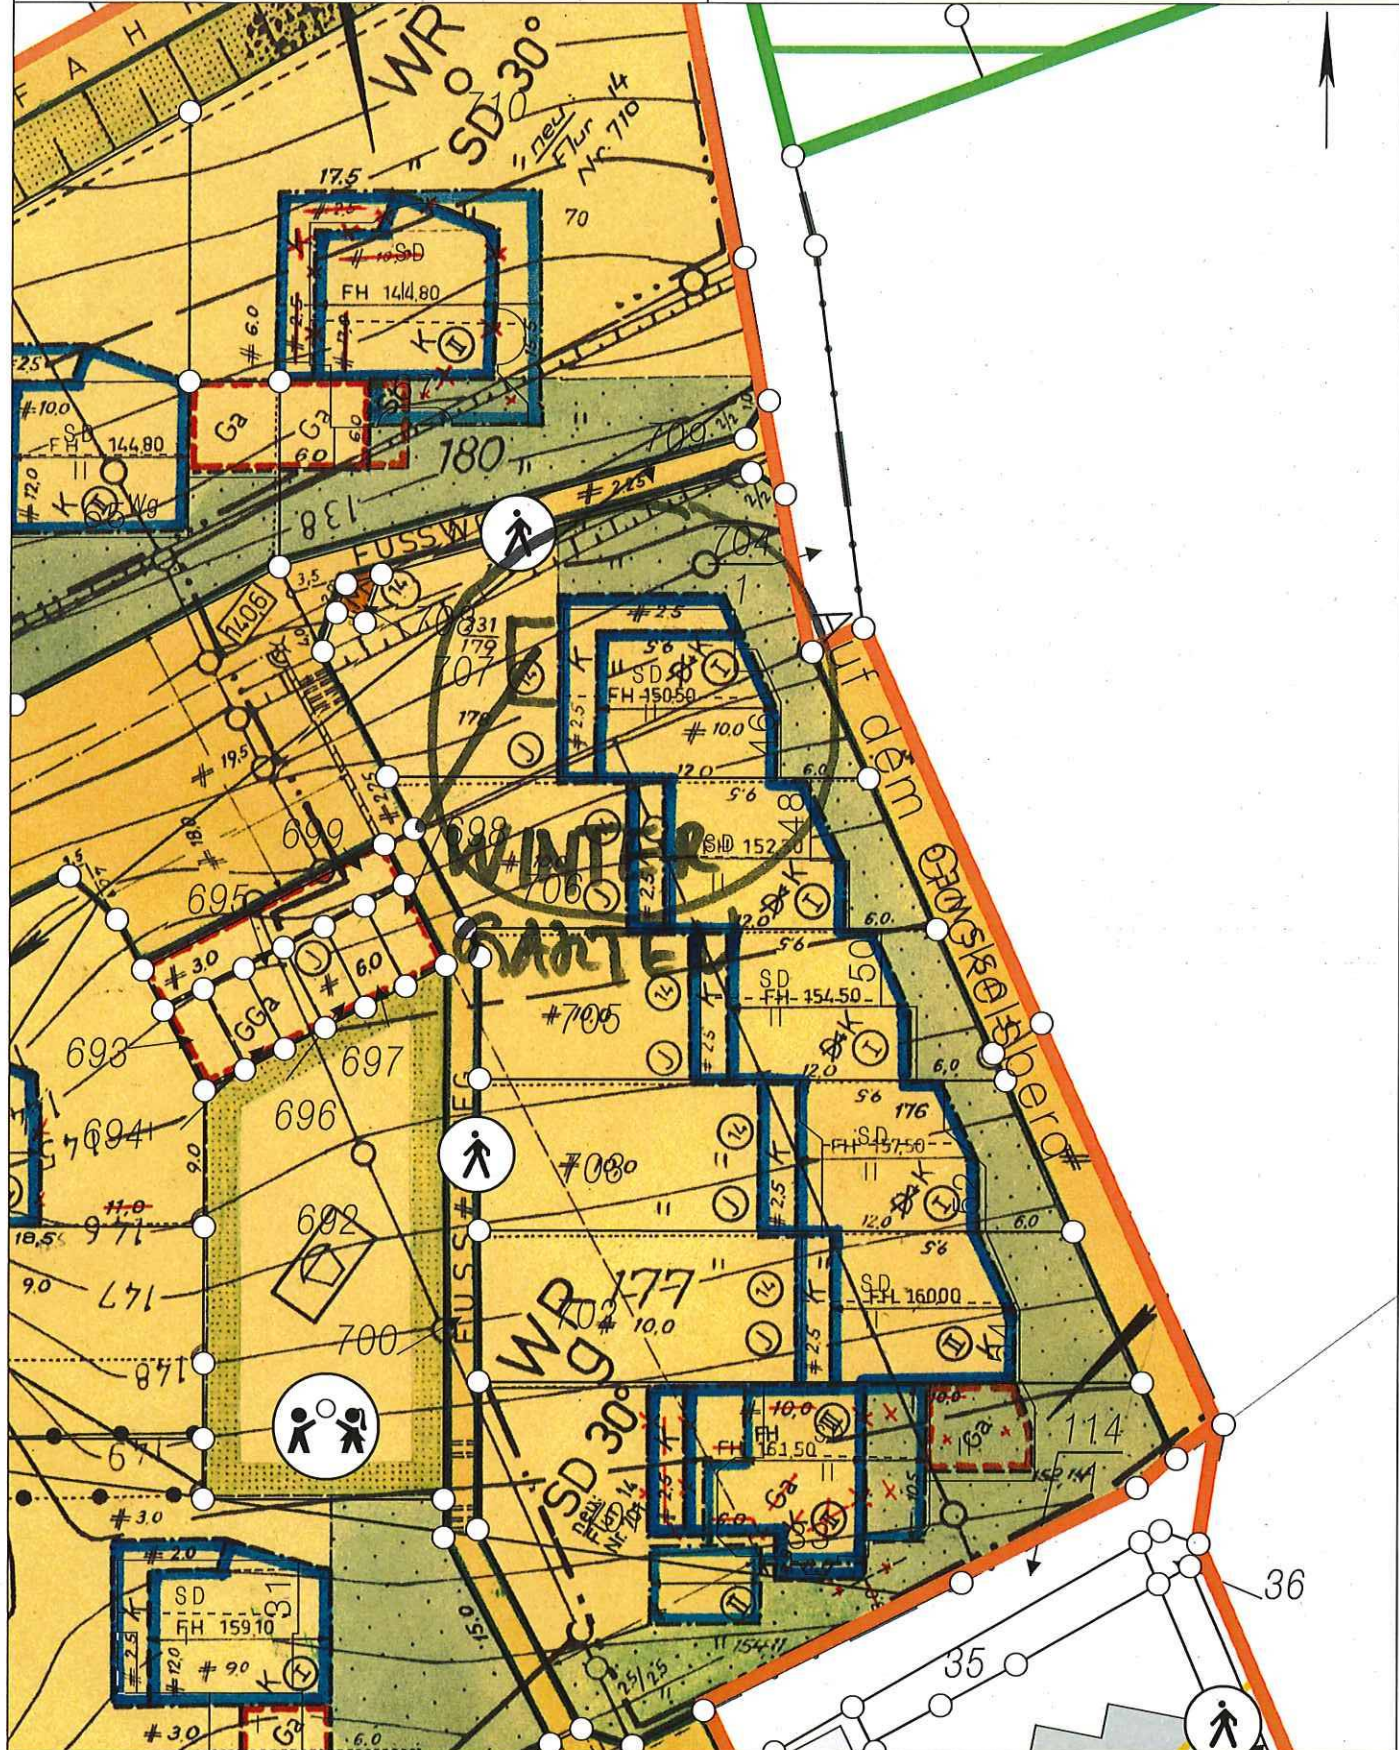


Basiskarte: Liegenschaftskarte der Vermessungs- und Katasterverwaltung. - Die Geschossangaben entsprechen nicht der Definition Vollgeschoss nach Landesbauordnung. Vervielfältigungen für eigene, nicht gewerbliche Zwecke zugelassen. Vervielfältigungen für andere Zwecke, Veröffentlichungen oder deren Weitergabe an Dritte nur mit Genehmigung.

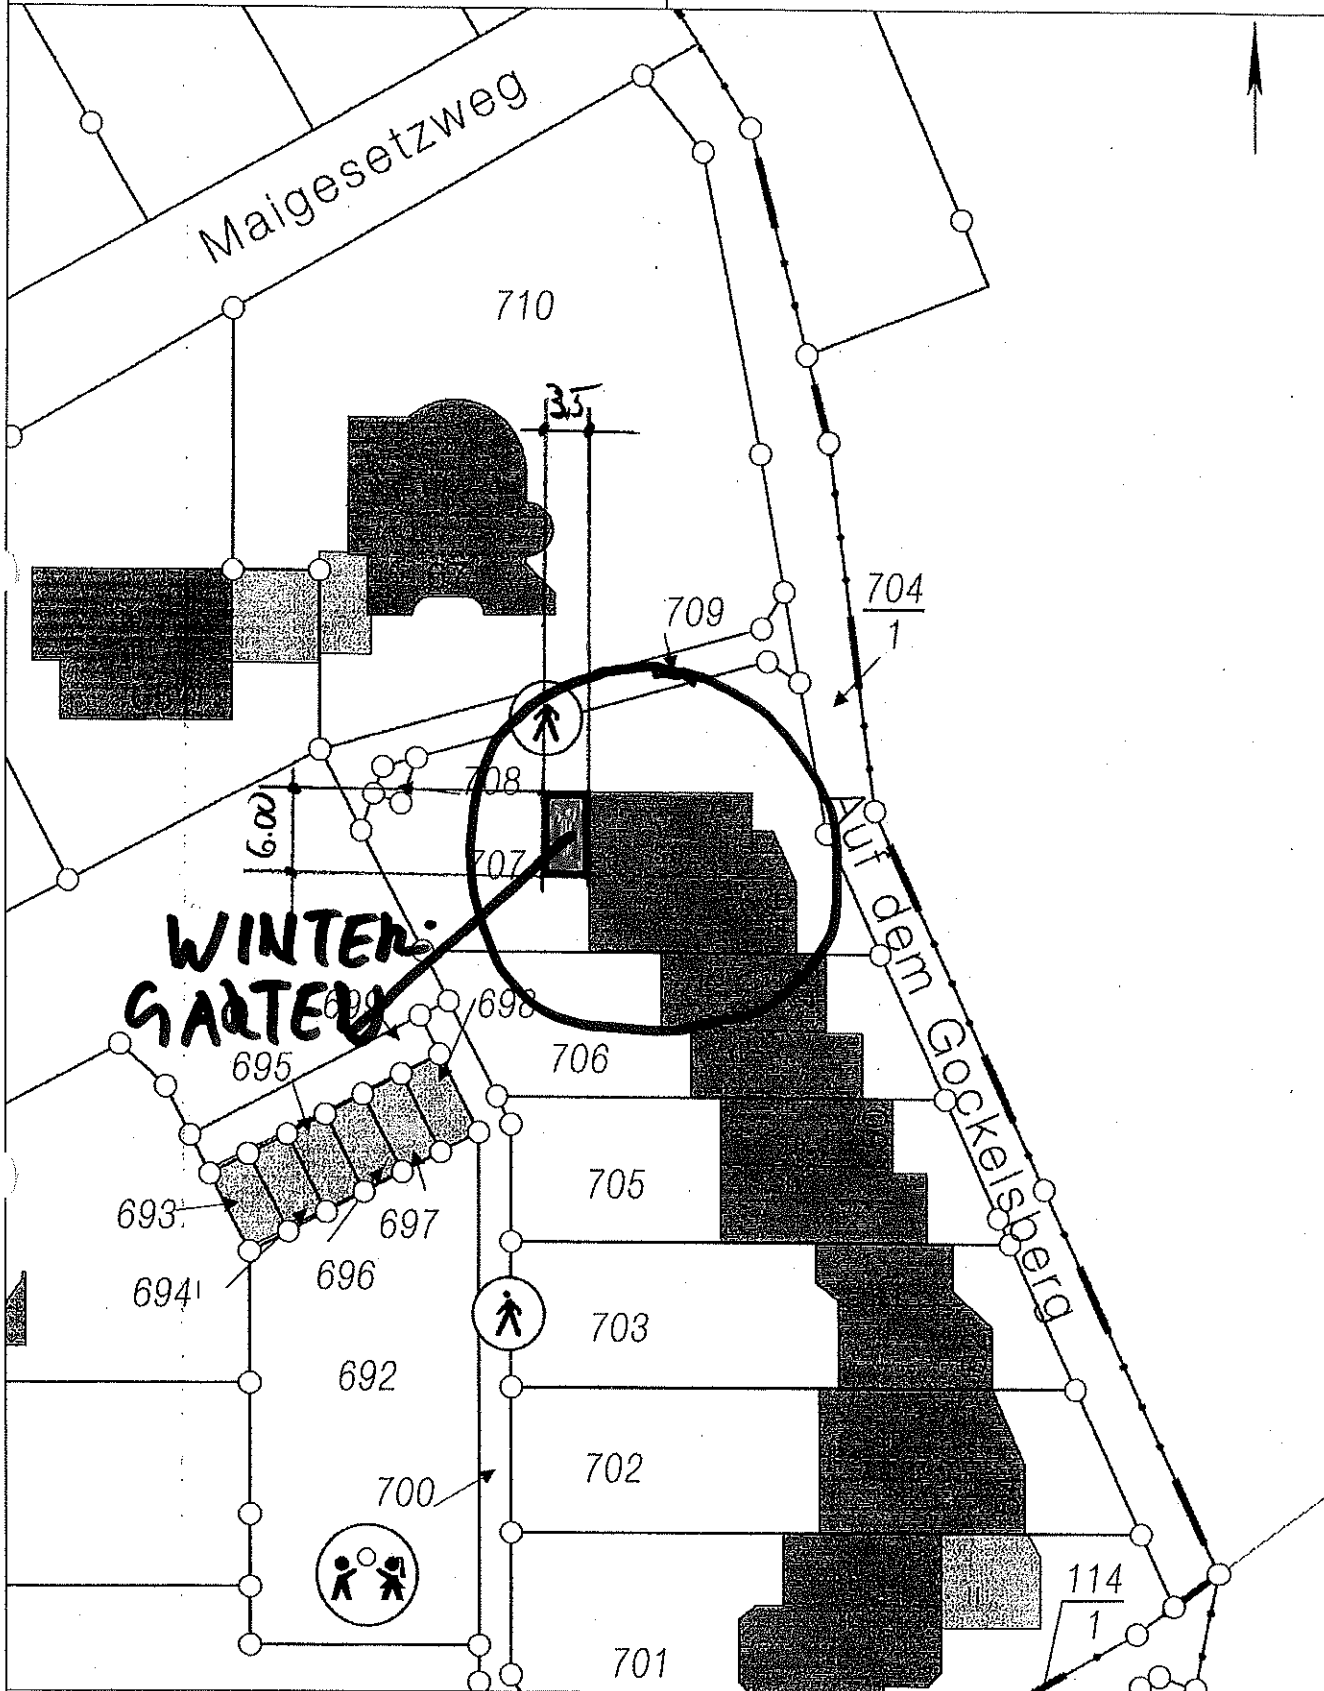

Basiskarte: Liegenschaftskarte der Vermessungs- und Katasterverwaltung. - Die Geschossangaben entsprechen nicht der Definition Vollgeschoss nach Landesbauordnung.
Vervielfältigungen für eigene, nicht gewerbliche Zwecke zugelassen. Vervielfältigungen für andere Zwecke, Veröffentlichungen oder deren Weitergabe an Dritte nur mit Genehmigung.

56075 Koblenz

8 Glasfelder-

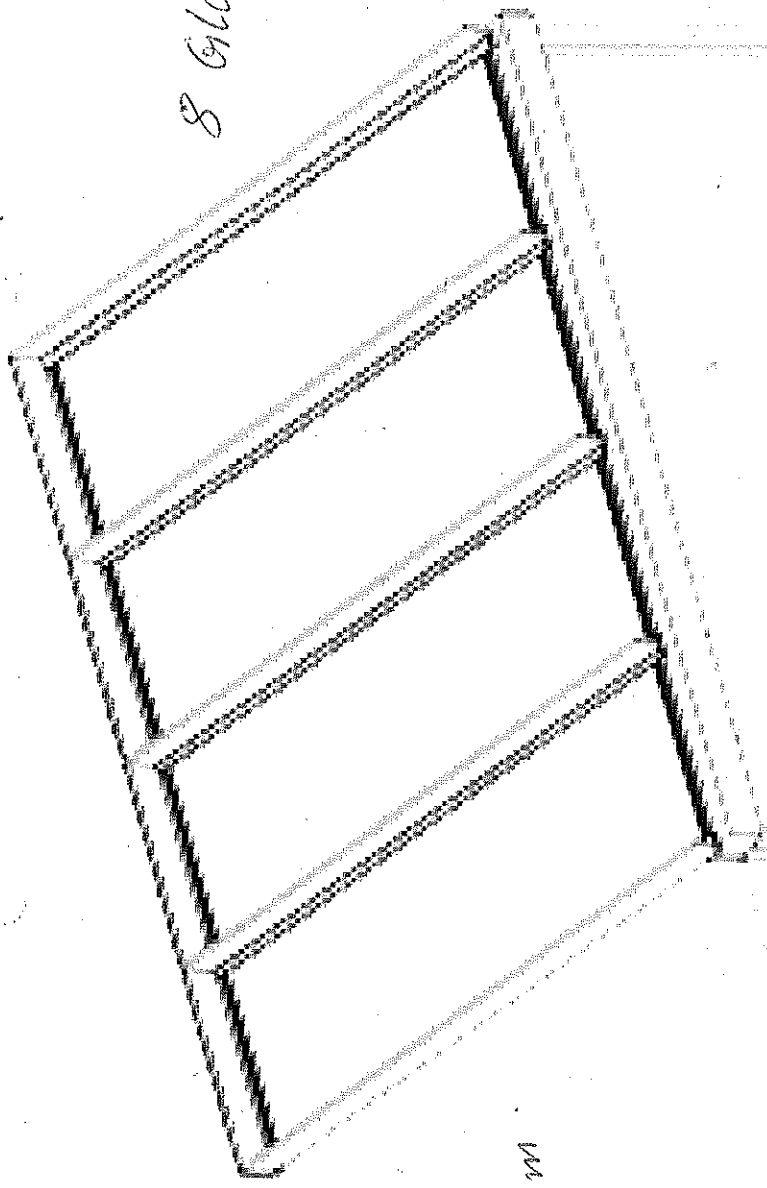

250cm

UKNa

350cm ~~300cm~~

Uk Rinne

200cm

600cm

47,25 m²