

Stadtverwaltung Koblenz

-- nur für den internen Gebrauch --

P0544596

NRA61X067


Gemarkung:

Flur :

Flurstück :

ungefähre Maßstab: 1 : 1000

21.03.2019

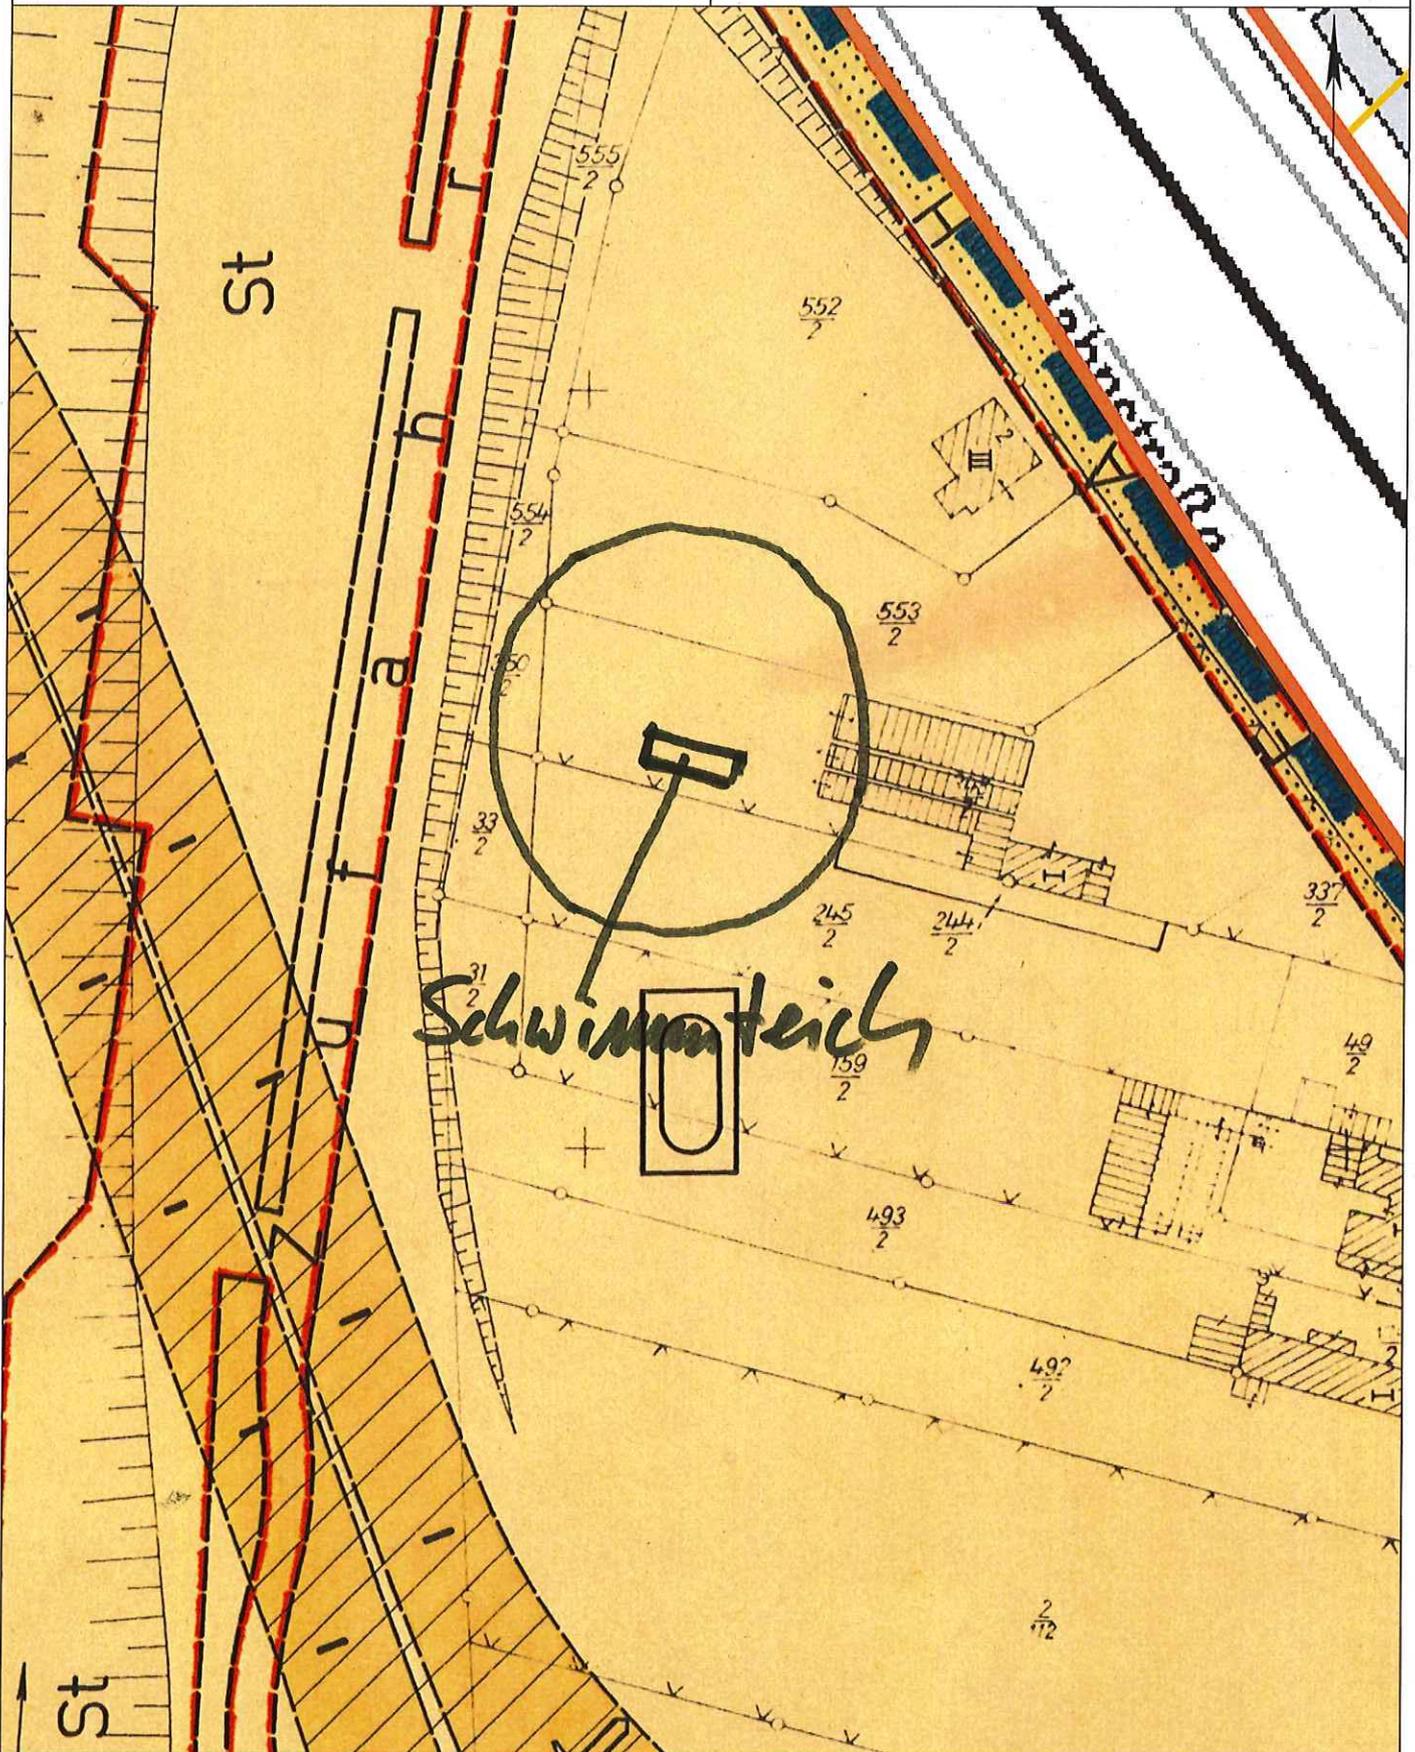


Basiskarte: Liegenschaftskarte der Vermessungs- und Katasterverwaltung. - Die Geschossangaben entsprechen nicht der Definition Vollgeschoss nach Landesbauordnung. Vervielfältigungen für eigene, nicht gewerbliche Zwecke zugelassen. Vervielfältigungen für andere Zwecke, Veröffentlichungen oder deren Weitergabe an Dritte nur mit Genehmigung.

Ort, Datum: 2.11.11

$\frac{2}{381}$ Unterschrift Bauherr:

Ort, Datum:

Unterschrift Entwurfsreferent

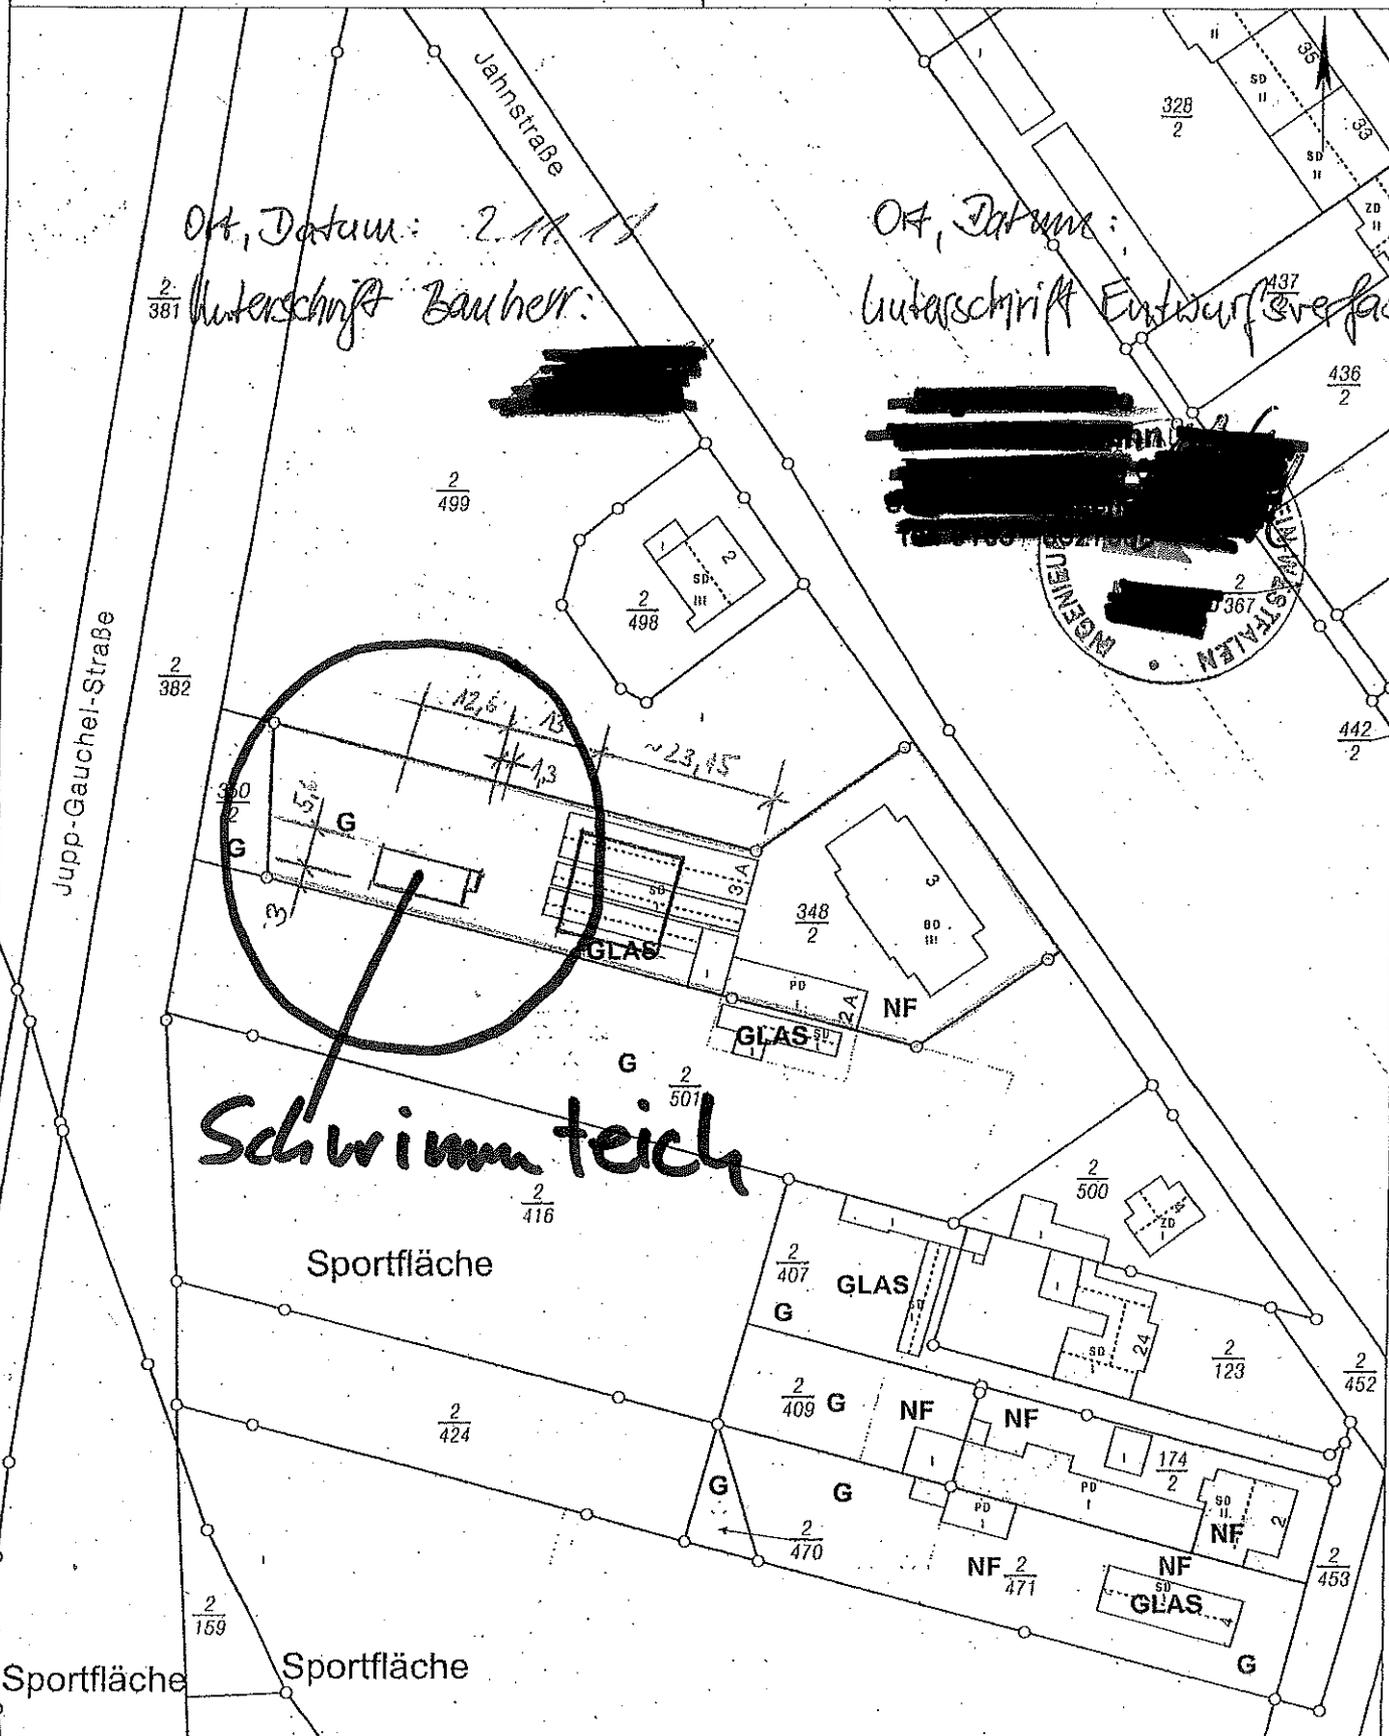

Basiskarte: Liegenschaftskarte der Vermessungs- und Katasterverwaltung. - Die Geschossangaben entsprechen nicht der Definition Vollgeschoss nach Landesbauordnung. Vervielfältigungen für eigene, nicht gewerbliche Zwecke zugelassen. Vervielfältigungen für andere Zwecke, Veröffentlichungen oder deren Weitergabe an Dritte nur mit Genehmigung.