

**Stadtverwaltung Koblenz**

-- nur für den internen Gebrauch --

p0215298

NRA62X017


Gemarkung: **Niederberg**

Flur : **6**

Flurstück : **130/46**

ungefährer Maßstab: **1 : 1000**

07.02.2019

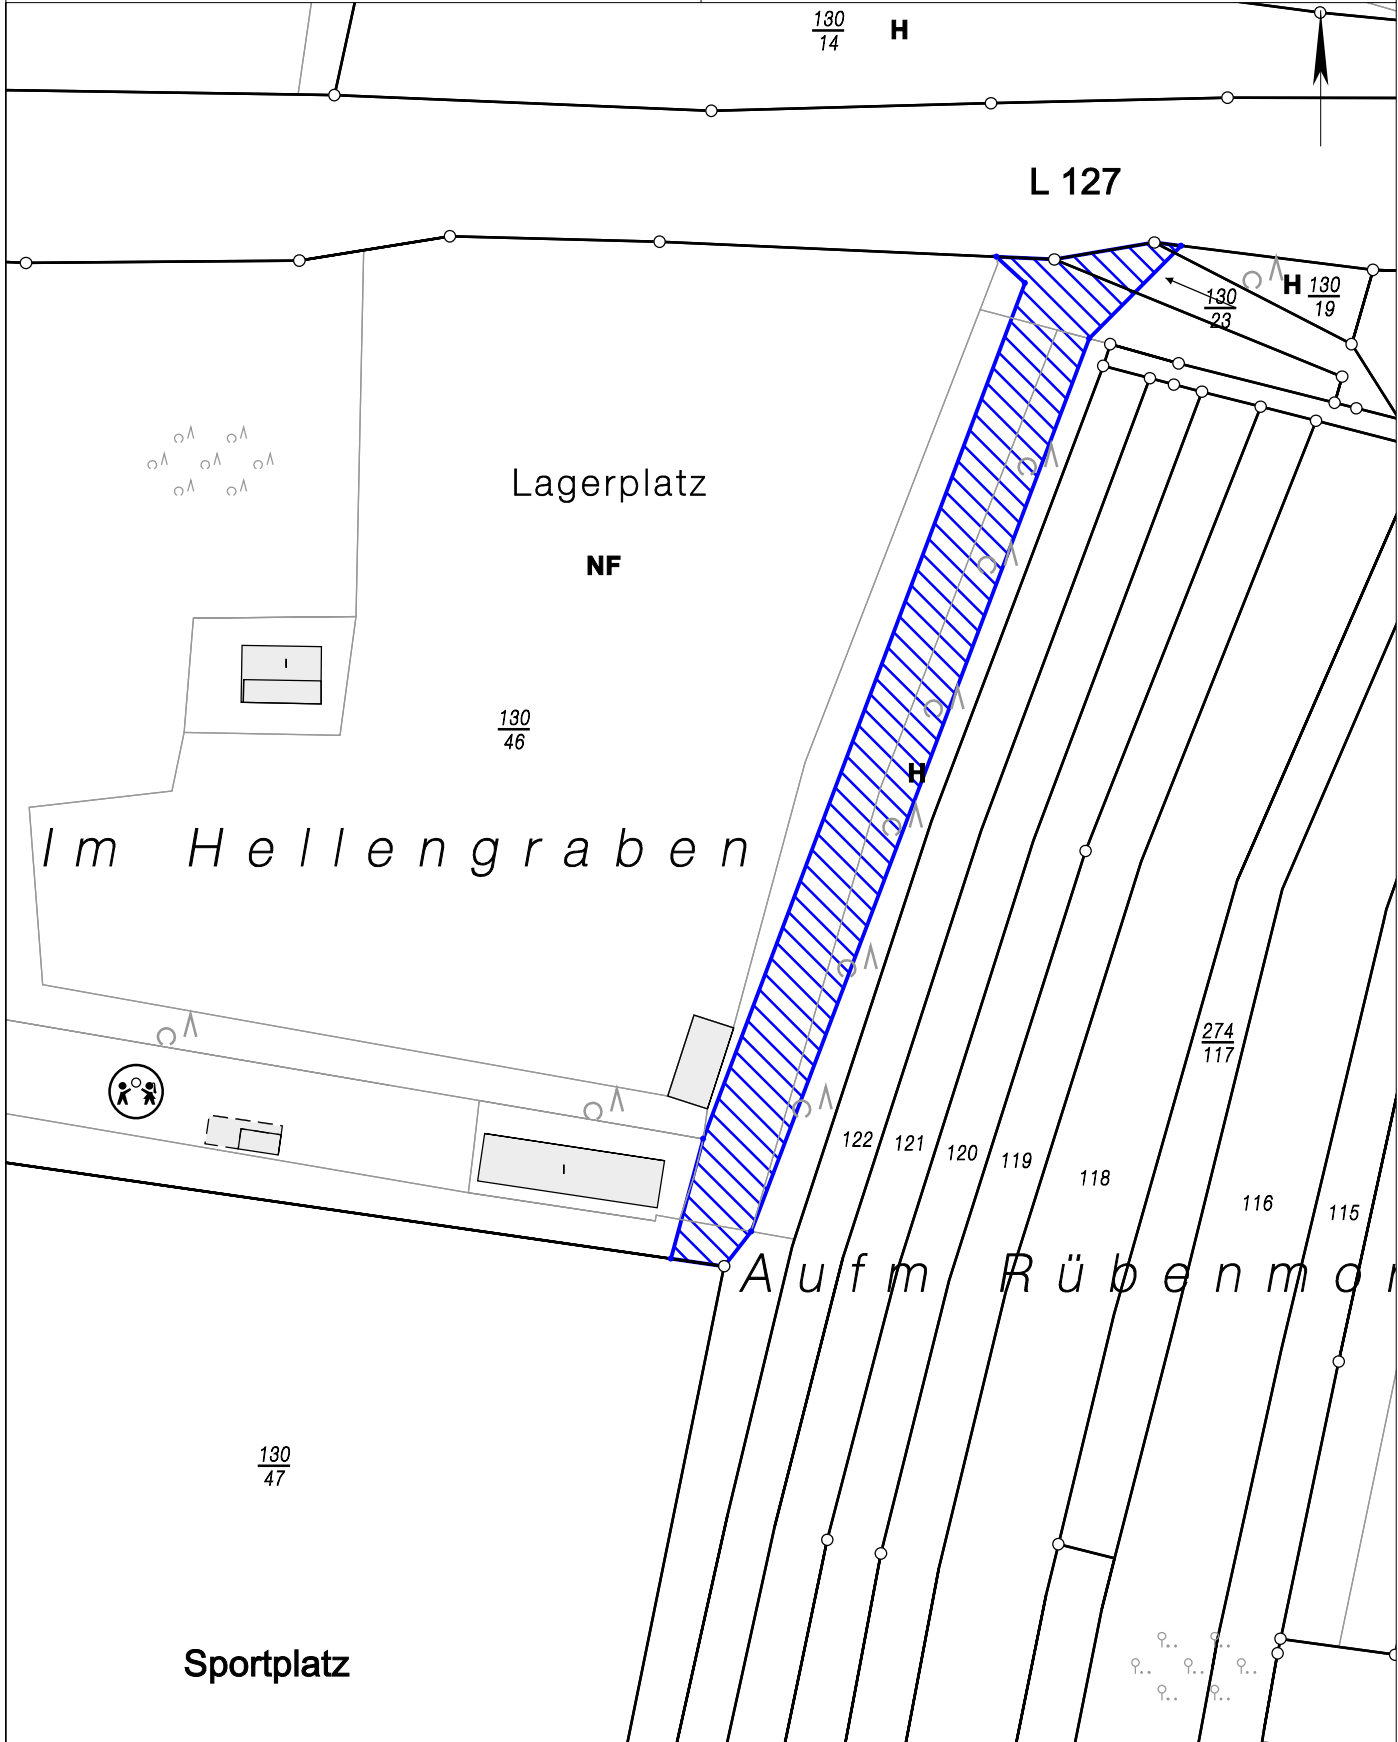

Basiskarte: Liegenschaftskarte der Vermessungs- und Katasterverwaltung. - Die Geschossangaben entsprechen nicht der Definition Vollgeschoss nach Landesbauordnung. Vervielfältigungen für eigene, nicht gewerbliche Zwecke zugelassen. Vervielfältigungen für andere Zwecke, Veröffentlichungen oder deren Weitergabe an Dritte nur mit Genehmigung.