


Übersichtslageplan Kanalerneuerung Drosselgang

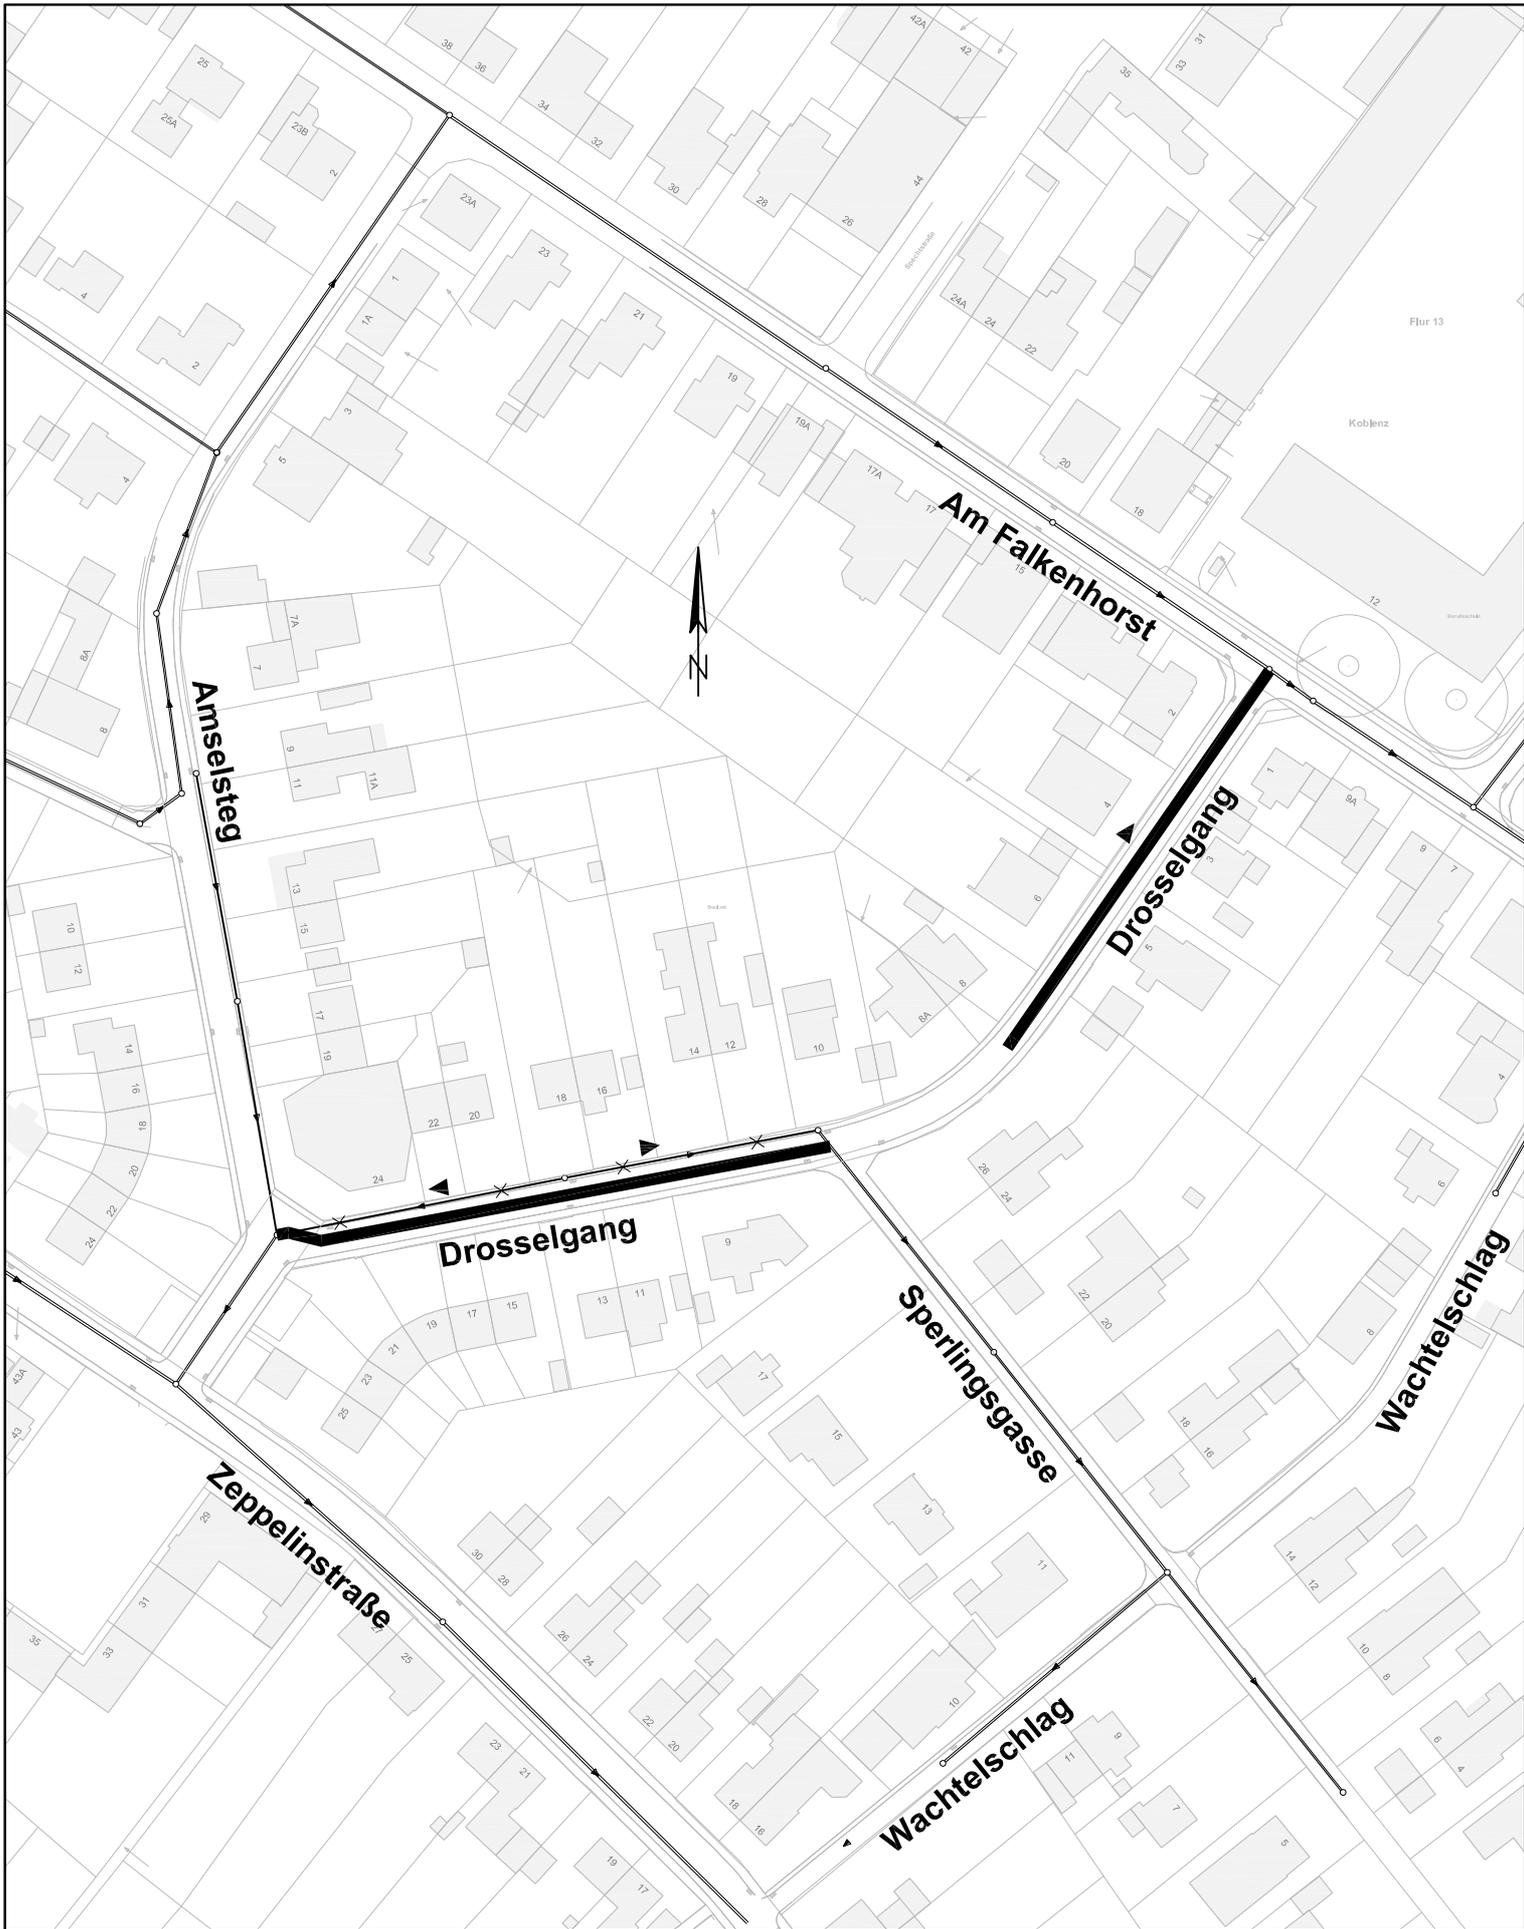

Erneuerung MW-Kanal