


 = Absatzkurven

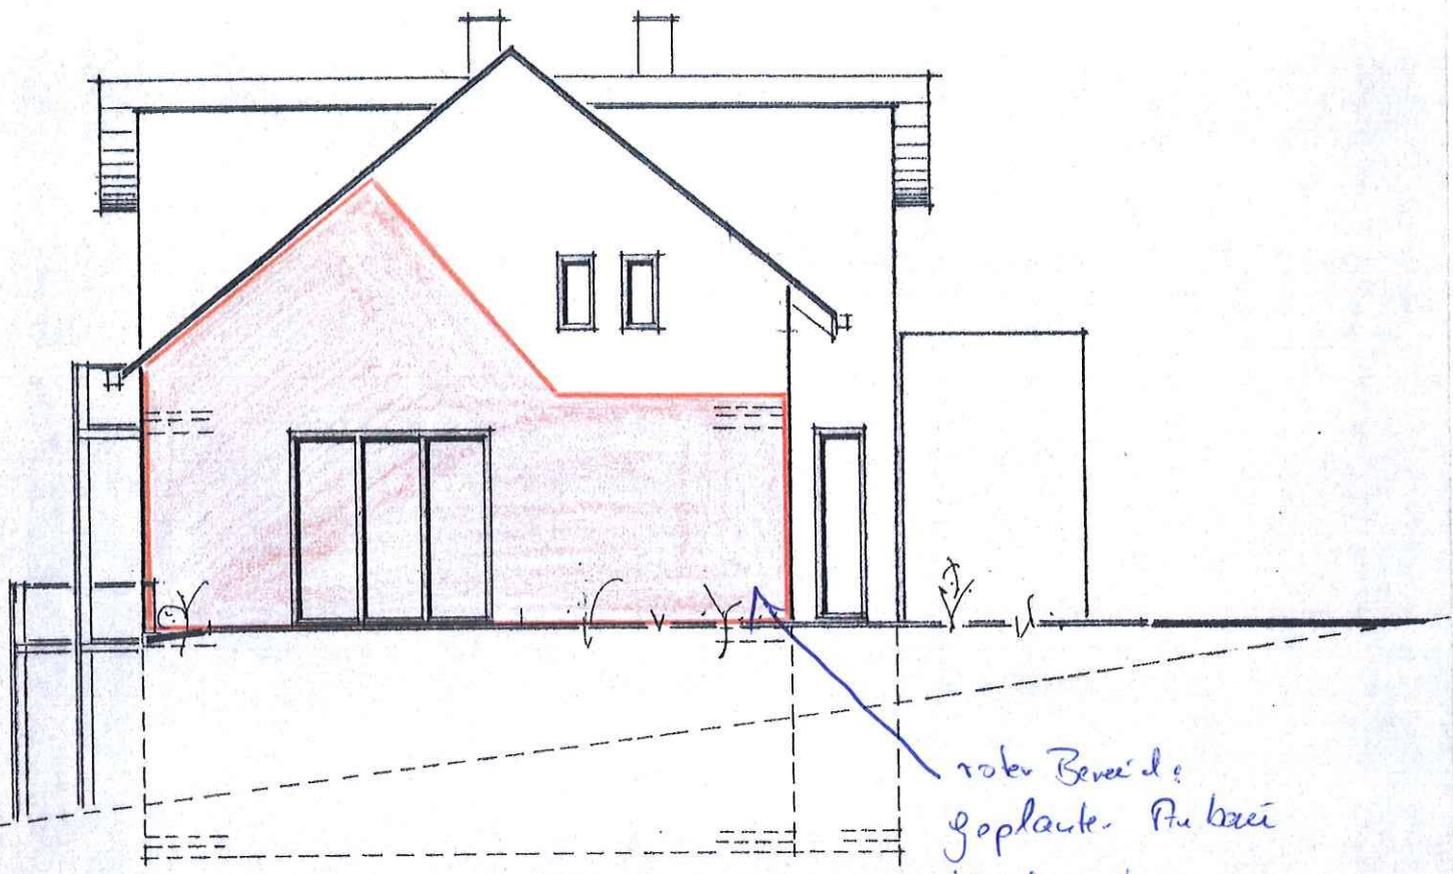

roter Bereich:  
geplanter Putz bei  
Winterputz

# WESTANSICHT

Maßstab 1:100