


Übersichtslageplan Kanalerneuerung Moselweißer Straße

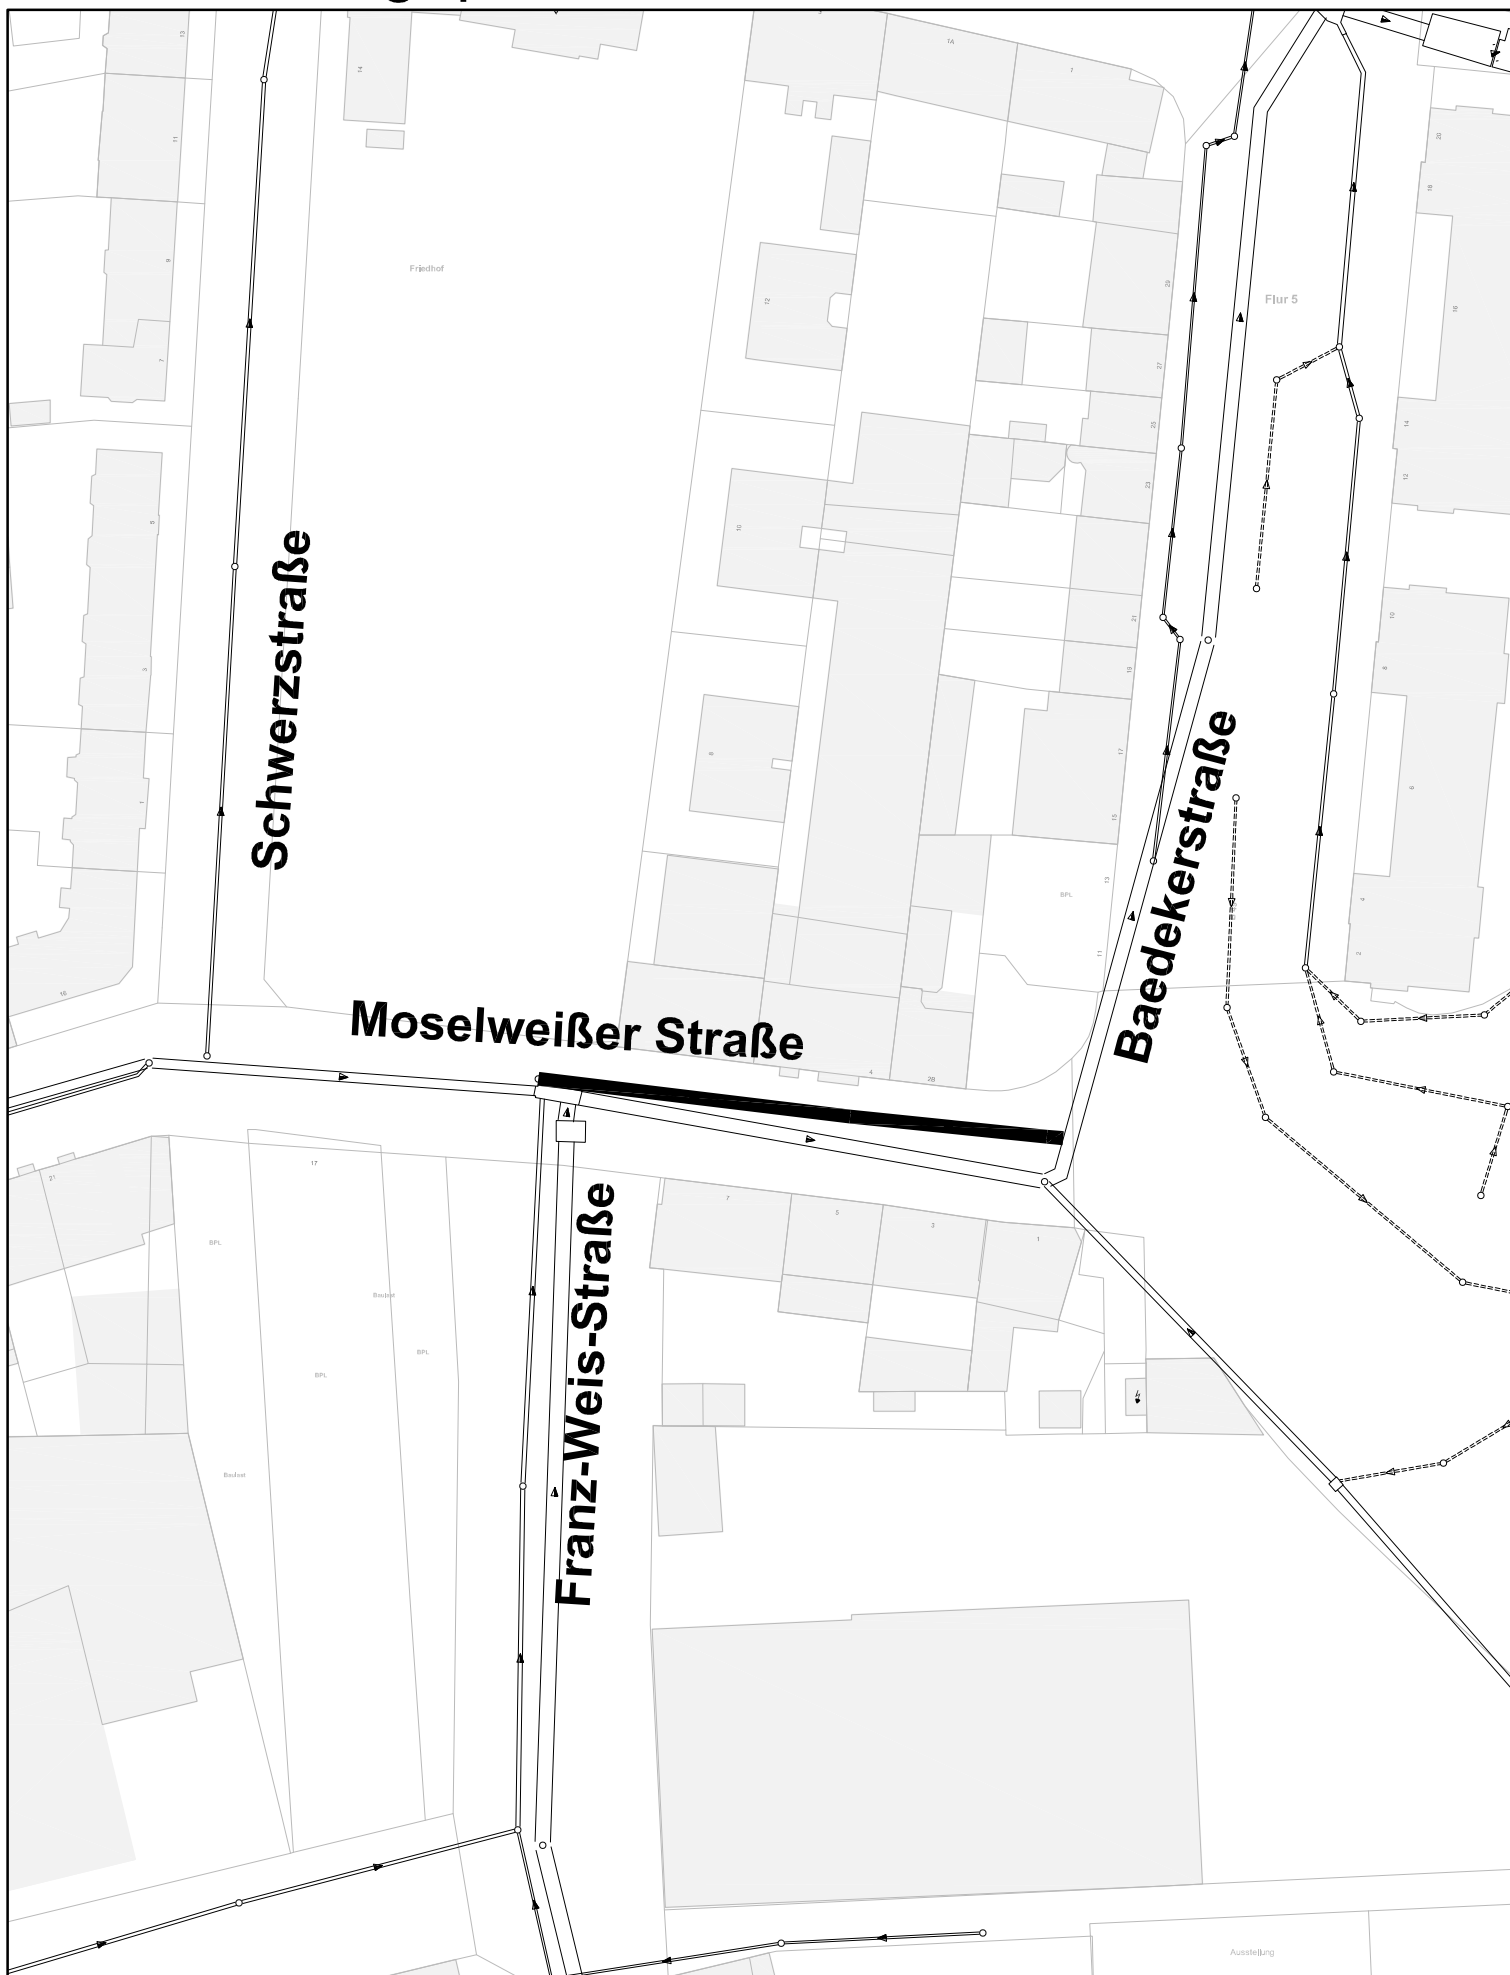

Erneuerung MW-Kanal