

Basiskarte: Liegenschaftskarte der Vermessungs- und Katasterverwaltung. Die Geschossangaben entsprechen nicht der Definition Vollgeschoss nach Landesbauordnung. Vervielfältigungen für eigene, nicht gewerbliche Zwecke zugelassen. Vervielfältigungen für andere Zwecke, Veröffentlichungen oder deren Weitergabe an Dritte nur mit Genehmigung.

Auszug aus den Geobasisinformationen

Liegenschaftskarte



Rheinland-Pfalz


VERMESSUNGS- UND
KATASTERAMT
OSTEIFEL-HUNSRÜCK

Hergestellt am 20.08.2019

Flurstück: 40/25
Flur: 3
Gemarkung: Moselweiß

Gemeinde: Koblenz.
Landkreis: Stadt Koblenz

Am Wasserturm 5a
56727 Mayen

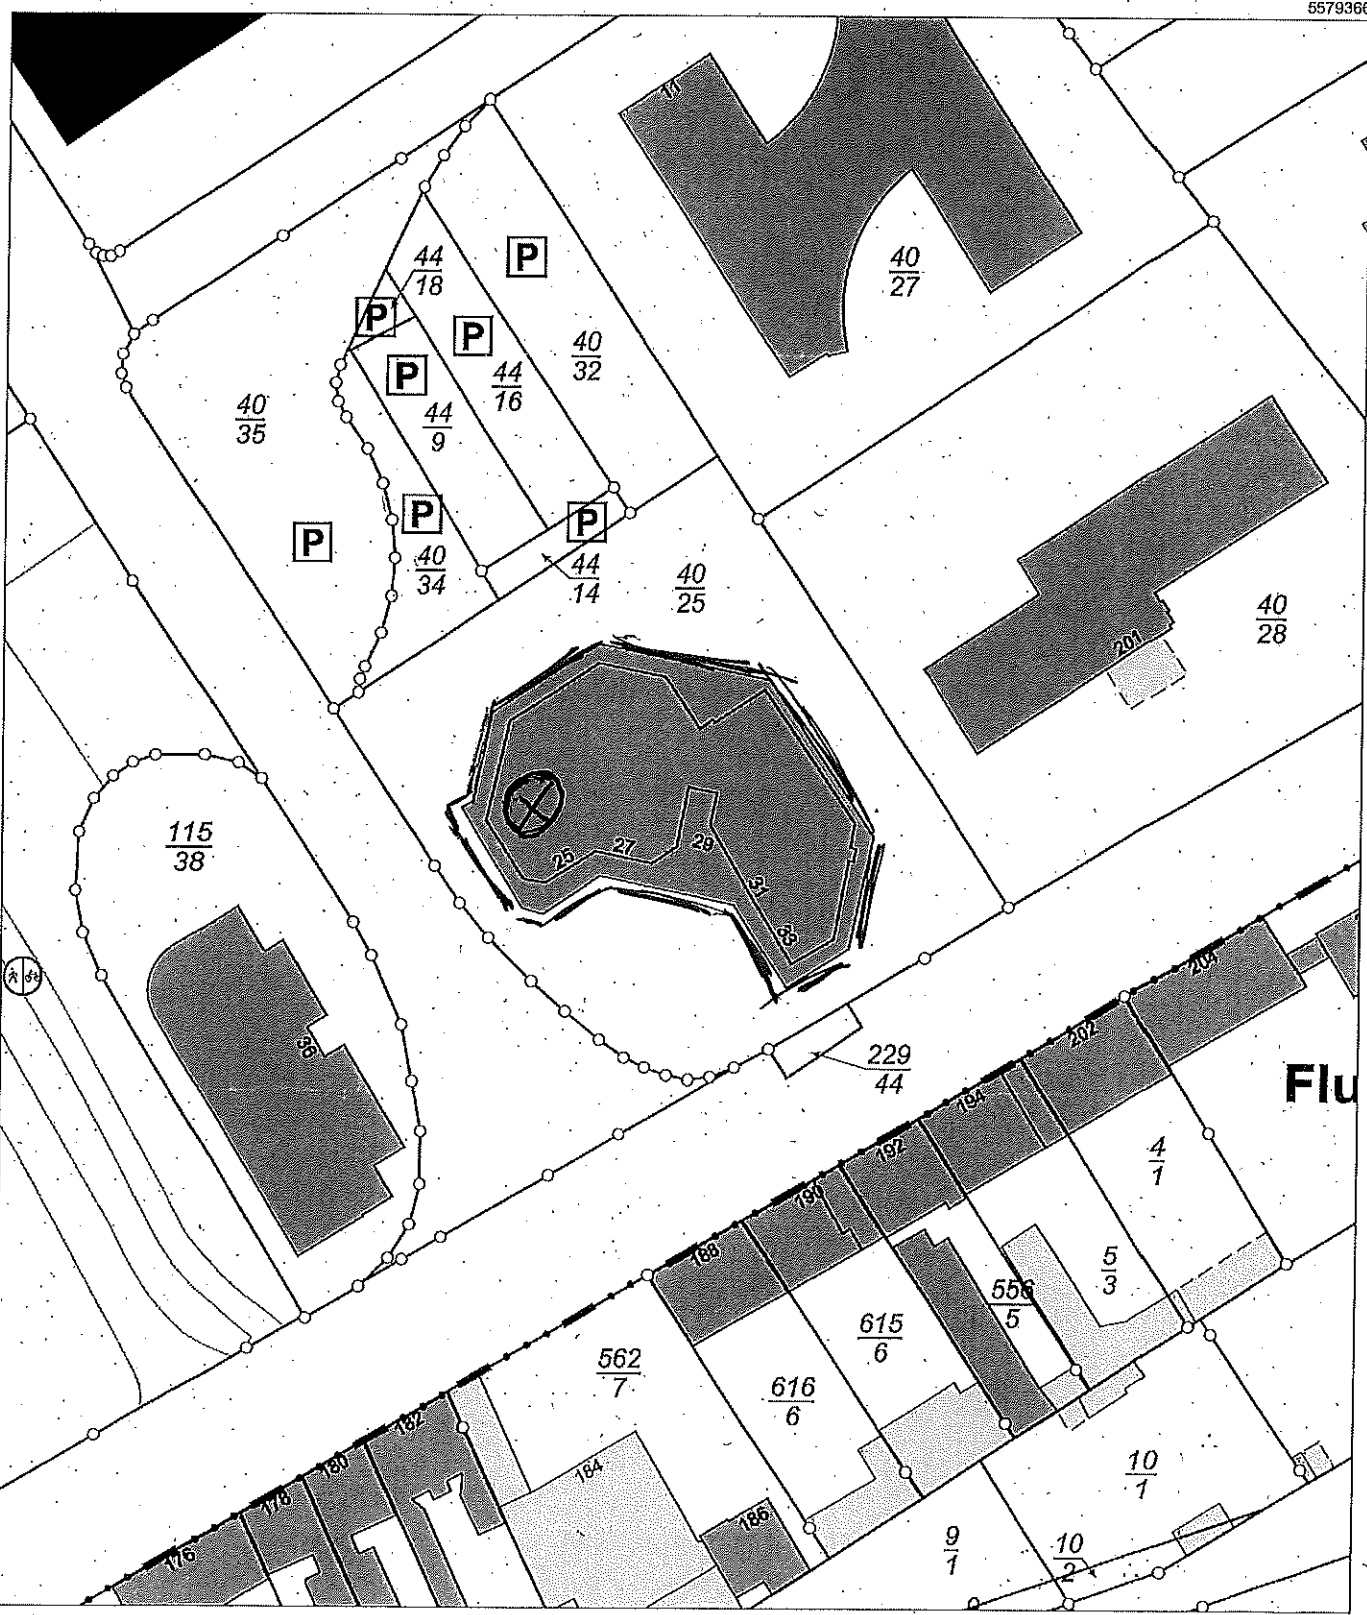

5579166

Maßstab 1 : 1 000 0 10 20 30 Meter

Vervielfältigungen für eigene Zwecke sind zugelassen. Eine unmittelbare oder mittelbare Vermarktung, Umwandlung oder Veröffentlichung der Geobasisinformationen bedarf der Zustimmung der zuständigen Vermessungs- und Katasterbehörde (§12 Landesgesetz über das amtliche Vermessungswesen).

Hergestellt durch das Landesamt für Vermessung und Geobasisinformation Rheinland-Pfalz.

Registrier-Nr.:

Norden

10m

Ladenzone
zur Zeit ohne Nutzung

Konferenz-
raum

Fachwerkstatt
Orthopädie

Apothek

Spar-
kasse

Büro



LEGENDE

- ▶ Hauptingang
- ▶ Nebeneingang

- Treppenraum
- Feuerwehr-Schlüsseldepot
- Freischaltelement

FEUERWEHRPLAN

Ferdinand-Sauerbruch-Str. 25-33
 56073 Koblenz
 - ERDGESCHOSS -
 Erstellt: 04.03.2010 von: [Signature] Anita Müller
 Zeichner: [Signature] [Signature] [Signature] [Signature]
 100% [Signature] 100% [Signature] 100% [Signature] 100% [Signature]