



Stadtverwaltung Koblenz
Amt für Stadtvermessung
und Bodenmanagement

Gemarkung: Metternich
Flur : 1
Flurstück : 705/5
ungefähre Maßstab: 1 : 1000

29.01.2019

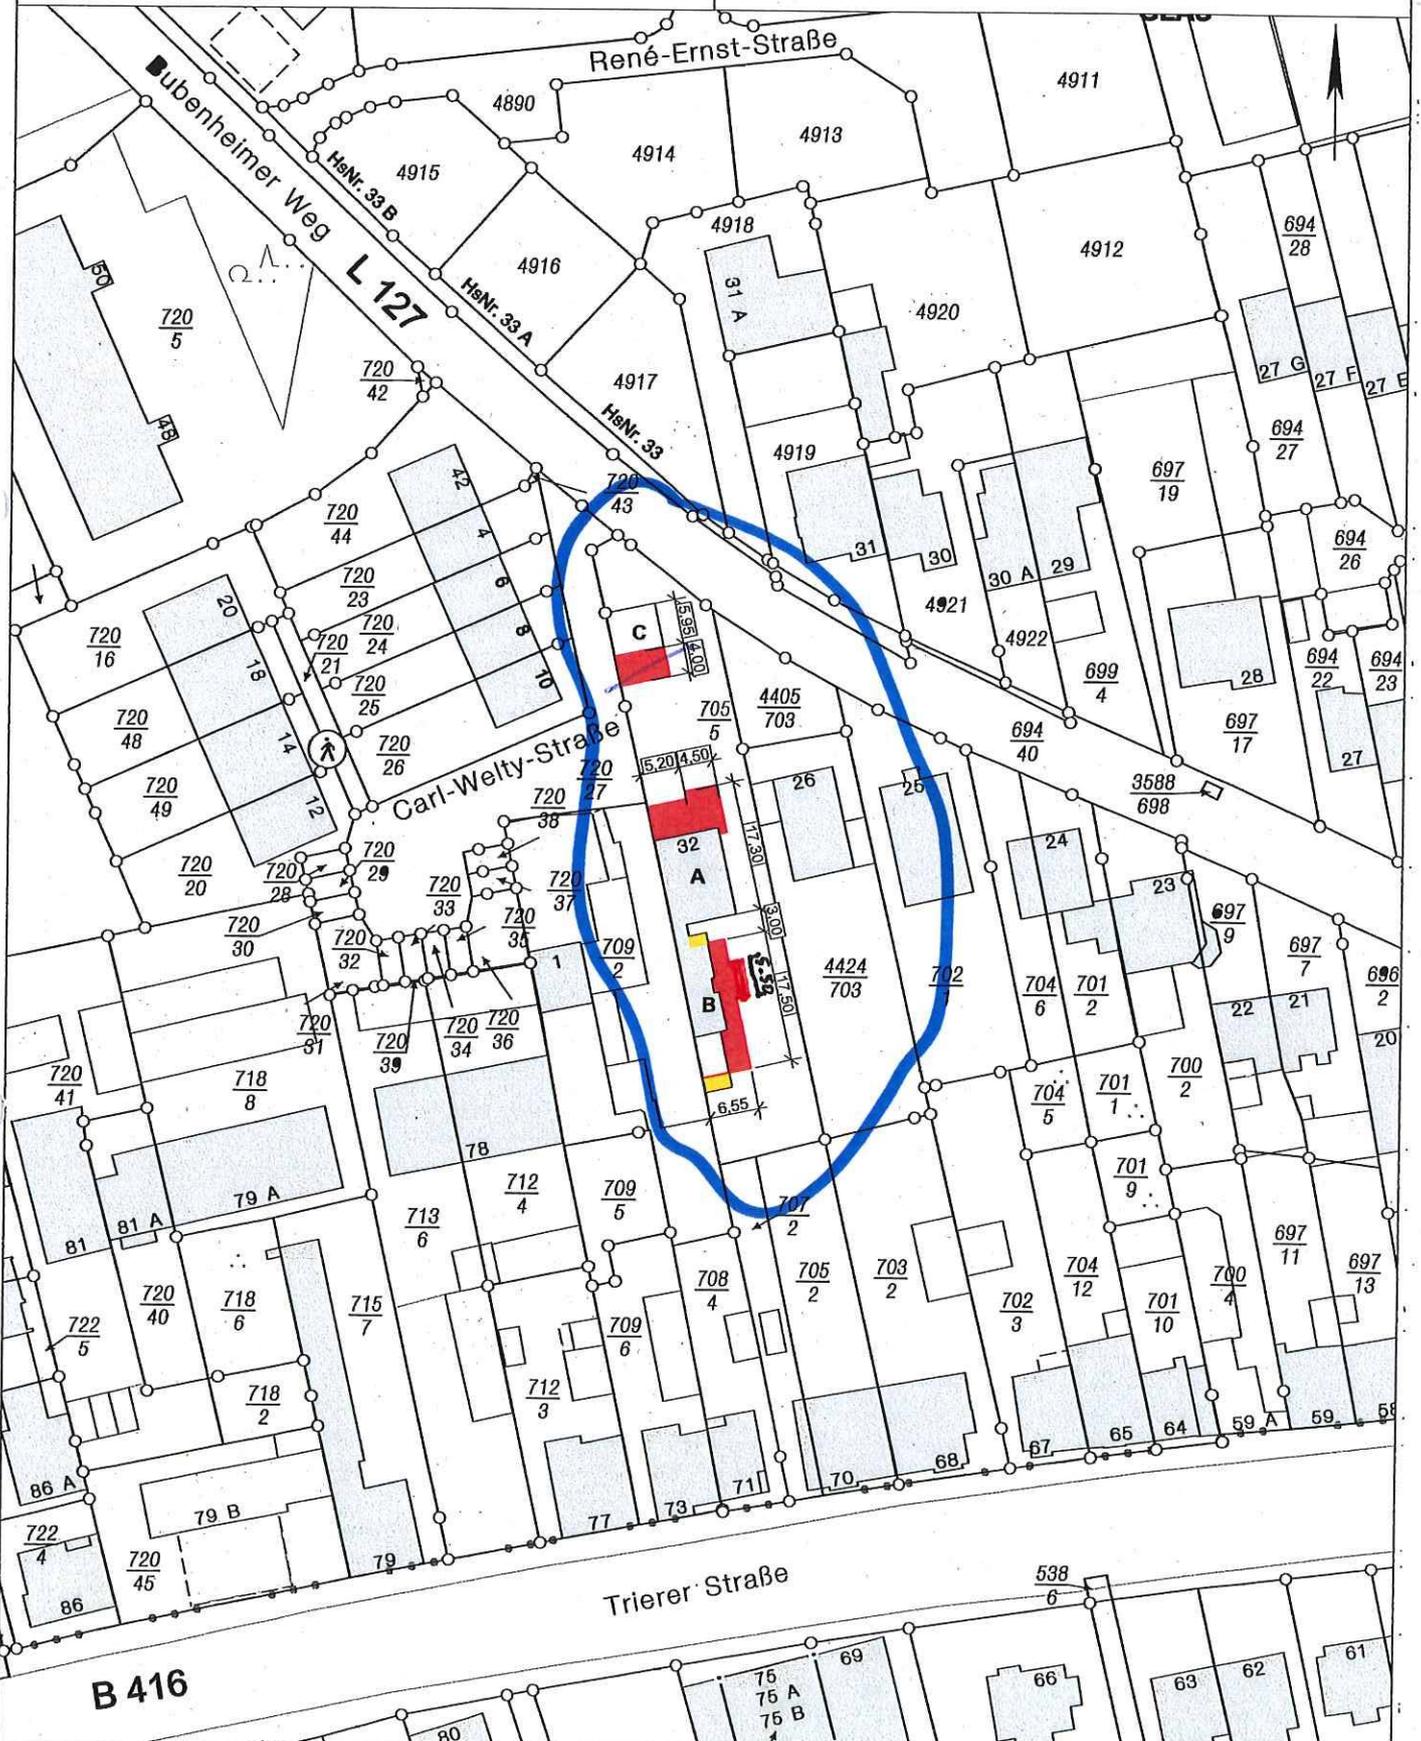

Basiskarte: Liegenschaftskarte der Vermessungs- und Katasterverwaltung. - Die Geschossangaben entsprechen nicht der Definition Vollgeschosse nach Landesbauordnung. Vervielfältigungen für eigene, nicht gewerbliche Zwecke zugelassen. Vervielfältigungen für andere Zwecke, Veröffentlichungen oder deren Weitergabe an Dritte nur mit Genehmigung.

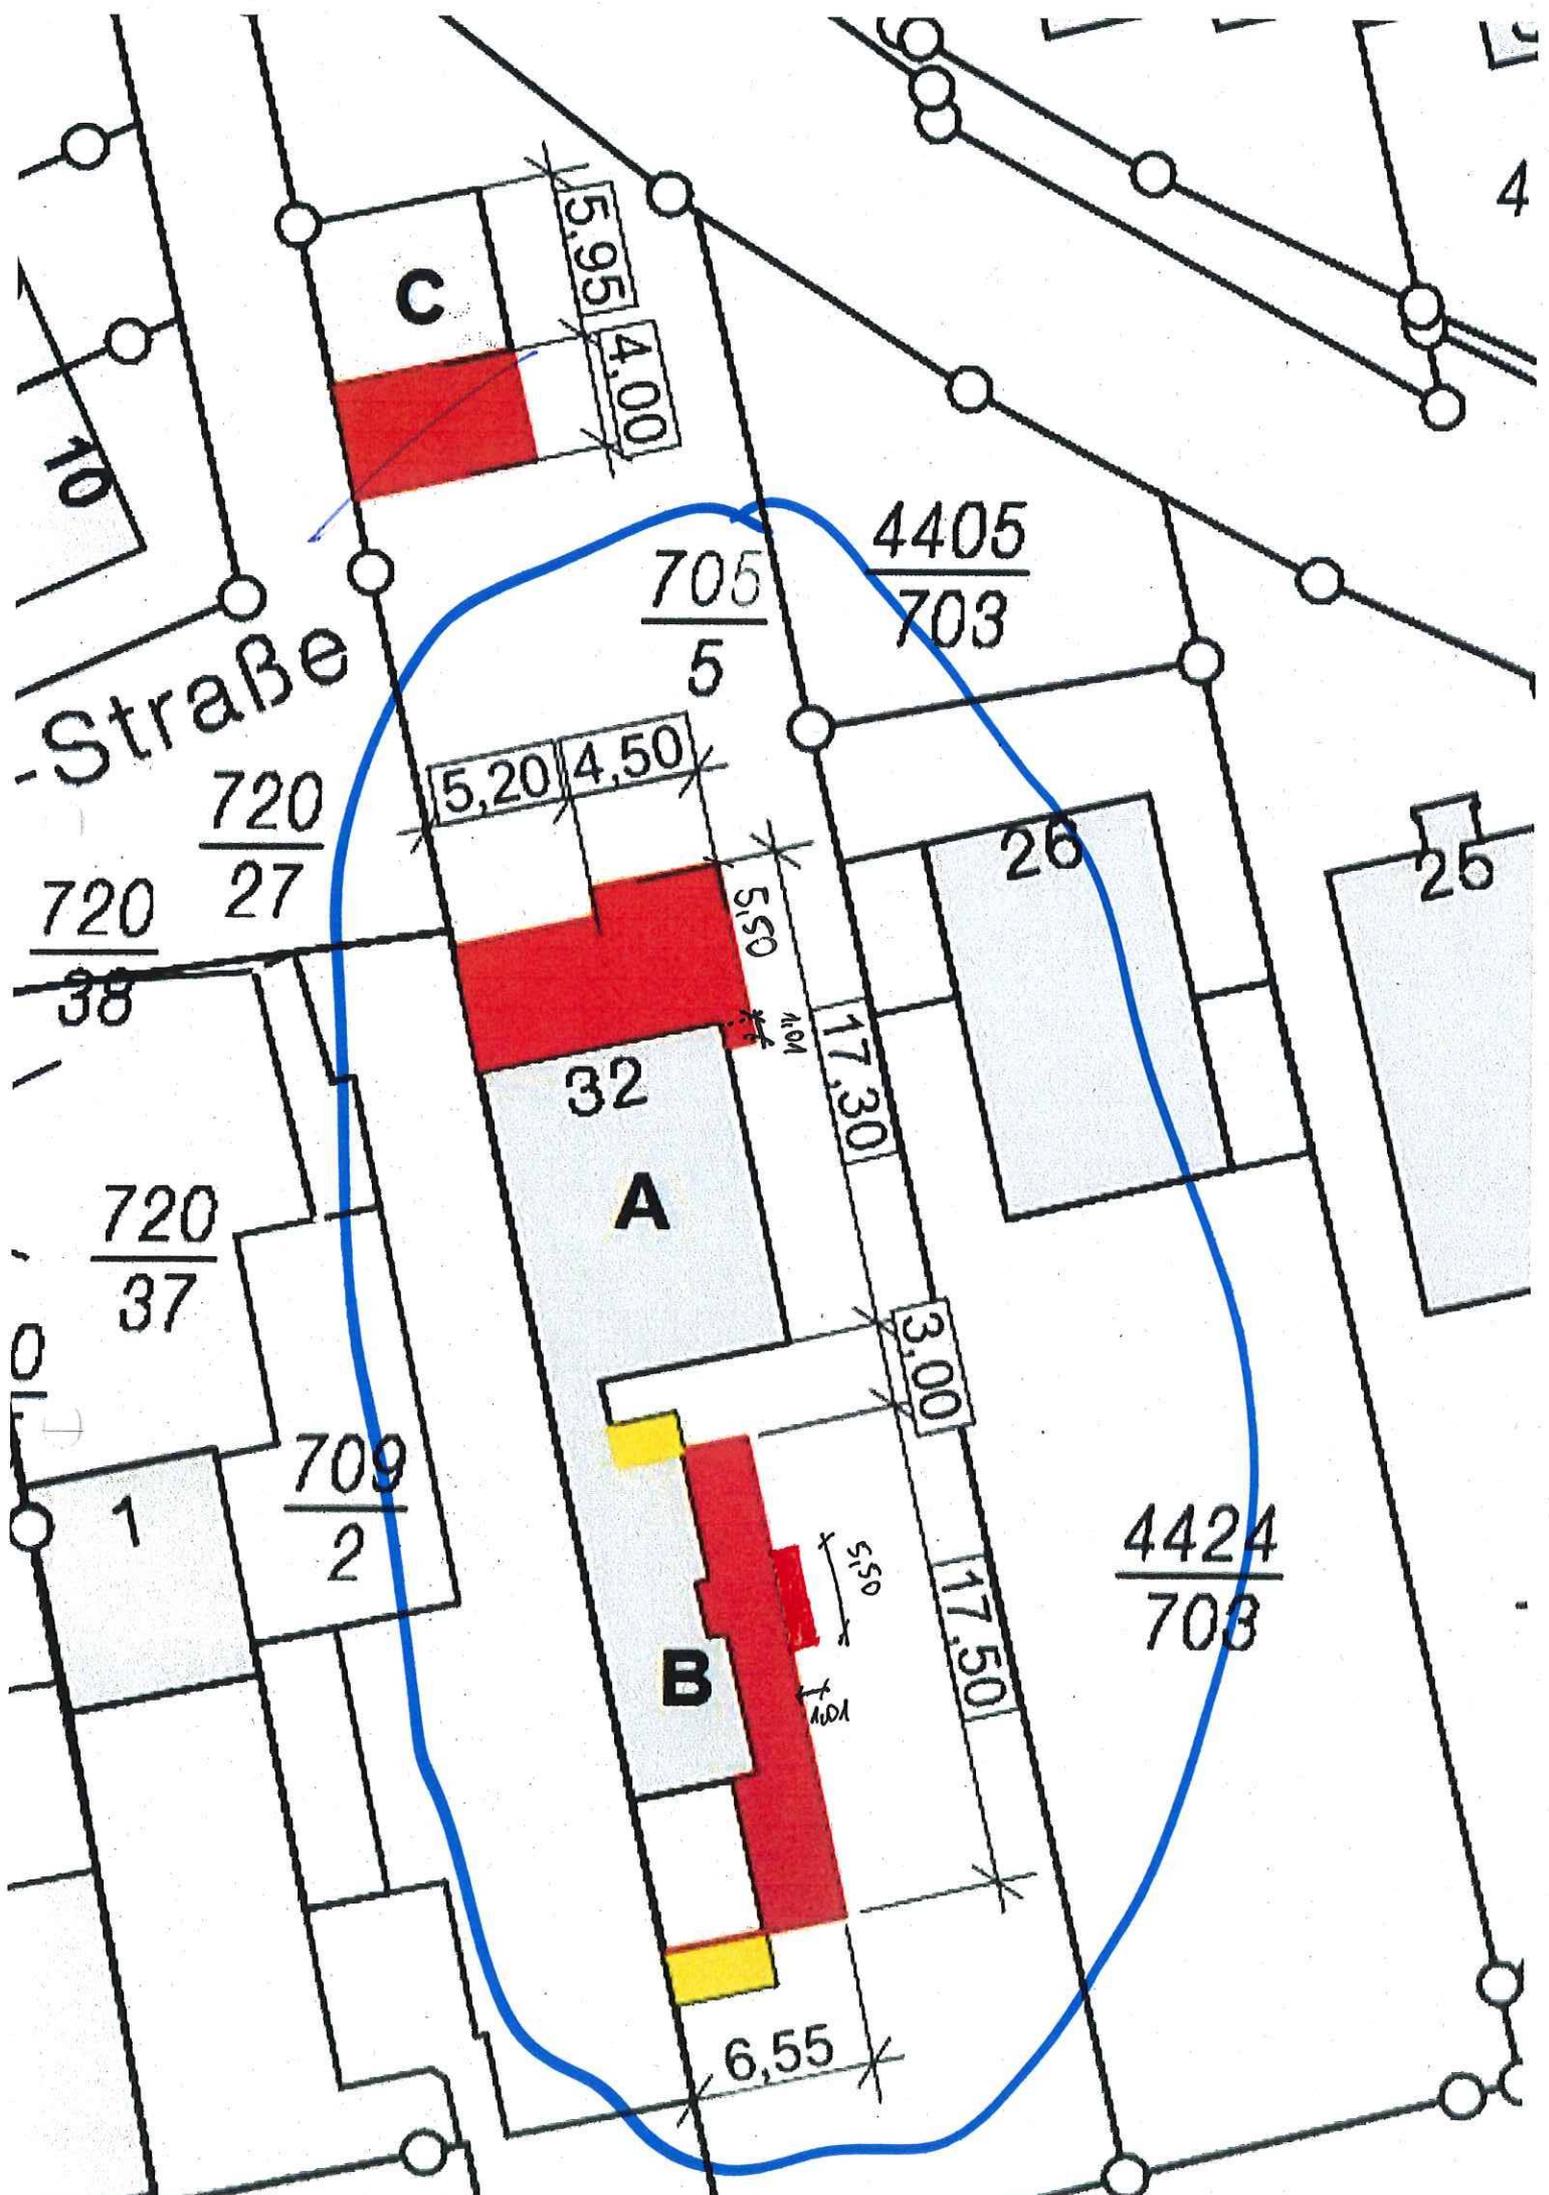

4

10 - Straße

C

A

B

26

26

720
37

720
27

709
2

705
5

4405
703

4424
703

32

17.30

3.00

17.50

5.20 4.50

5.95 4.00

6.55

5.50

5.50

A/D

10

720
38

1

Stadtverwaltung Koblenz

-- nur für den internen Gebrauch --

P0382277

NRA61X032


Gemarkung: Metternich

Flur : 1


Flurstück : 4424/703

ungefähre Maßstab: 1 : 750

21.05.2019

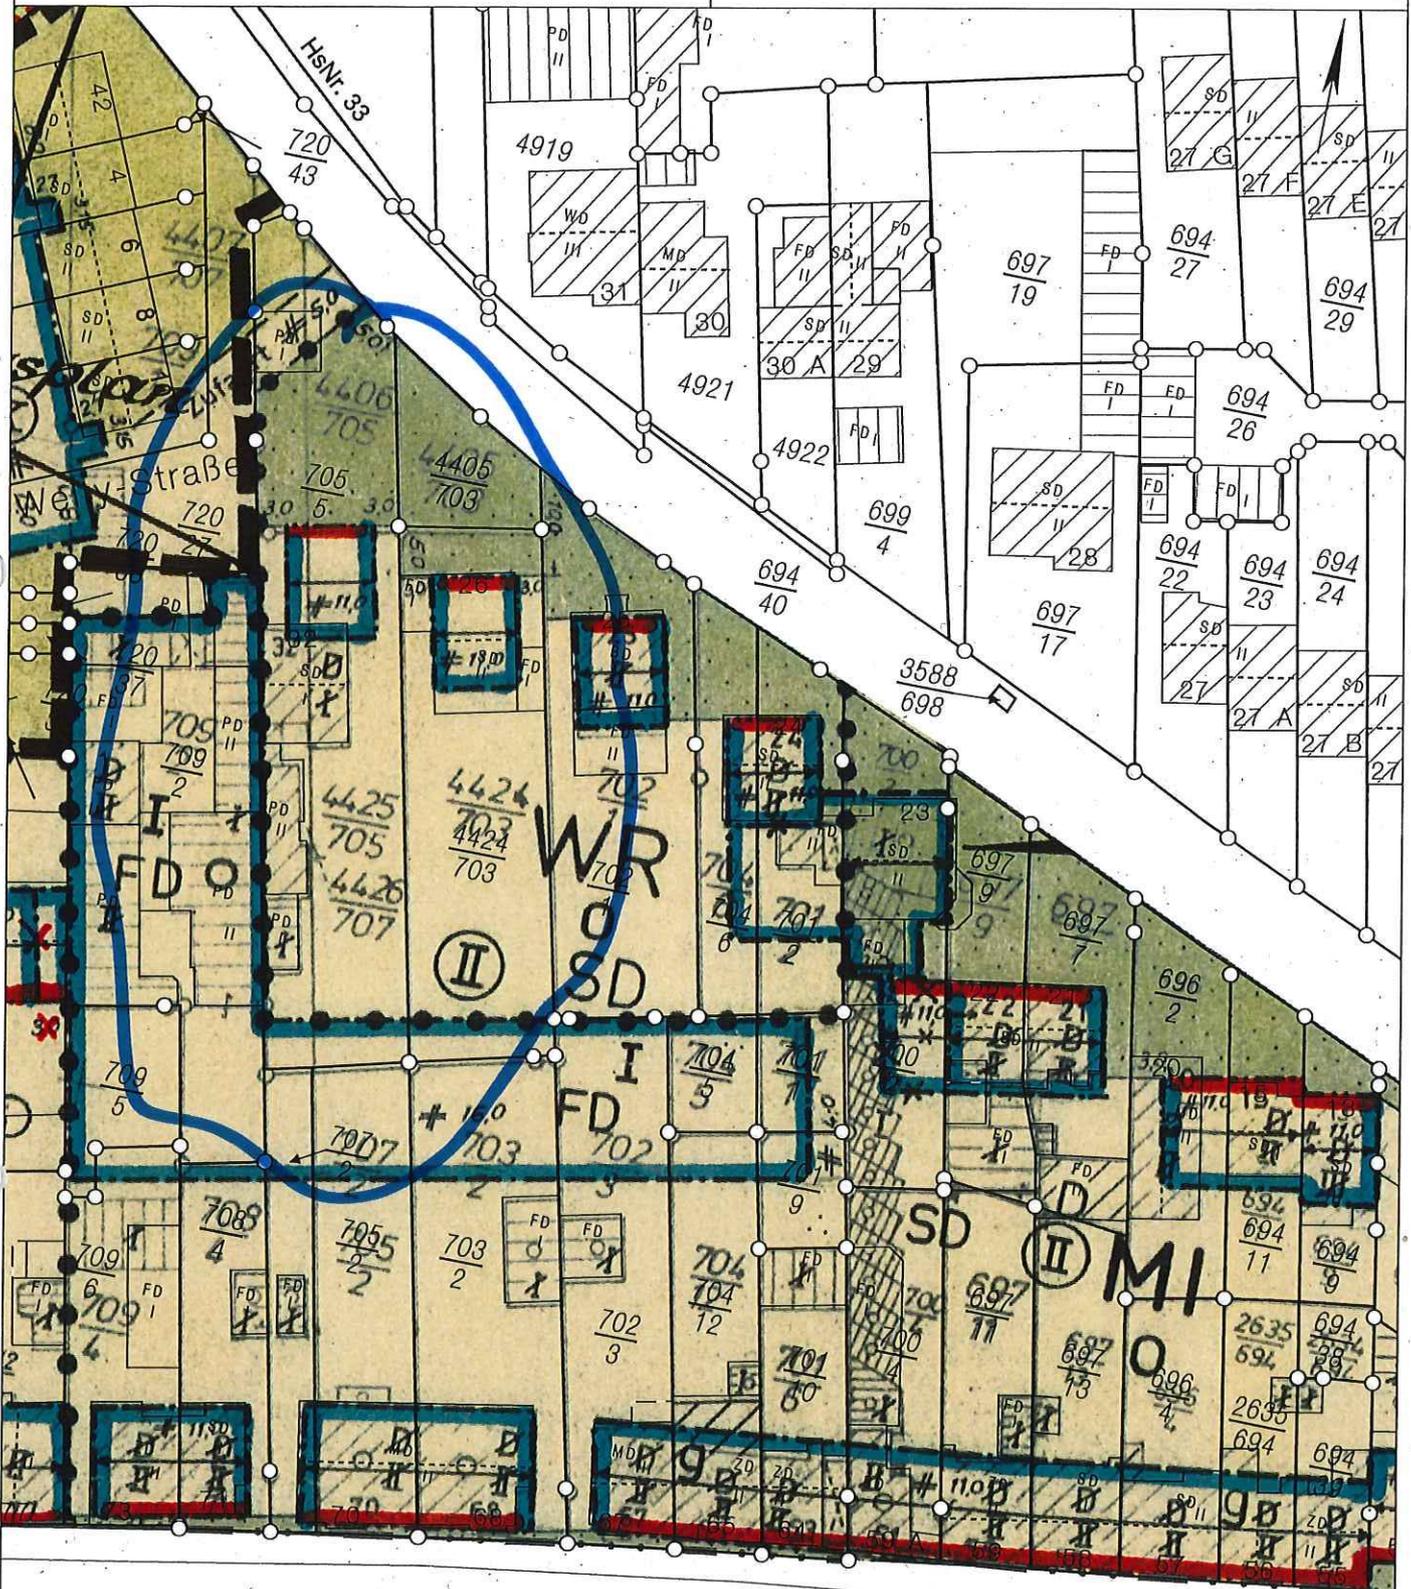


Trierer Straße

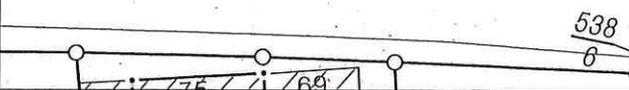

Basiskarte: Liegenschaftskarte der Vermessungs- und Katasterverwaltung. Die Geschossangaben entsprechen nicht der Definition Vollgeschoss nach Landesbauordnung. Vervielfältigungen für eigene, nicht gewerbliche Zwecke zugelassen. Vervielfältigungen für andere Zwecke, Veröffentlichungen oder deren Weitergabe an Dritte nur mit Genehmigung.

Aktueller IST Zustand und SOLL Zustand – Gebäudeteil A – Ansicht Nord

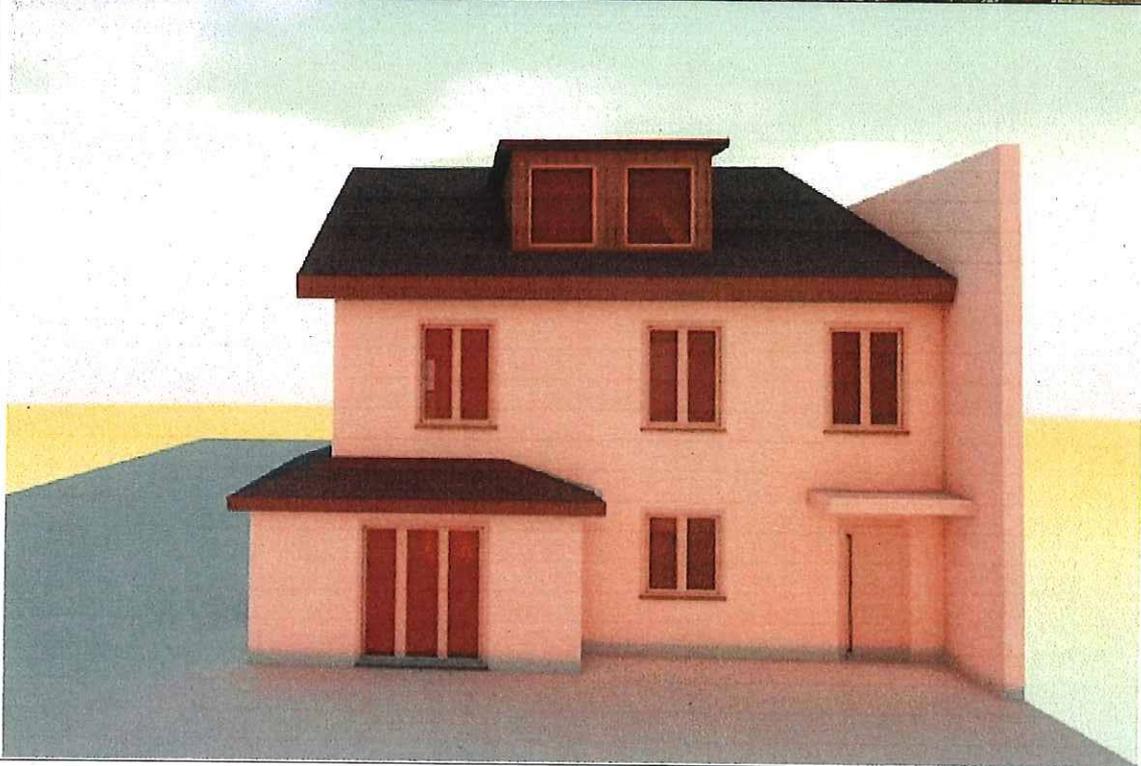

*Nordansicht
Gebäude A*
Seite 1 von 8

Aktueller IST Zustand und SOLL Zustand – Gebäudeteil A – Ansicht Nord/Ost



Nordansicht



Vorbau B

Vorbau A

Ostansicht

Aktueller IST Zustand und SOLL Zustand – Gebäudeteil B – Ansicht Süd/Ost



Aktueller IST Zustand und SOLL Zustand – Gebäudeteil B – Ansicht Ost



Vorbereitet