


Stadtverwaltung Koblenz
Amt für Stadtvermessung
und Bodenmanagement

Gemarkung: Güls
 Flur : 4
 Flurstück : 690/1
 ungefährer Maßstab: 1 : 1000


13.09.2016

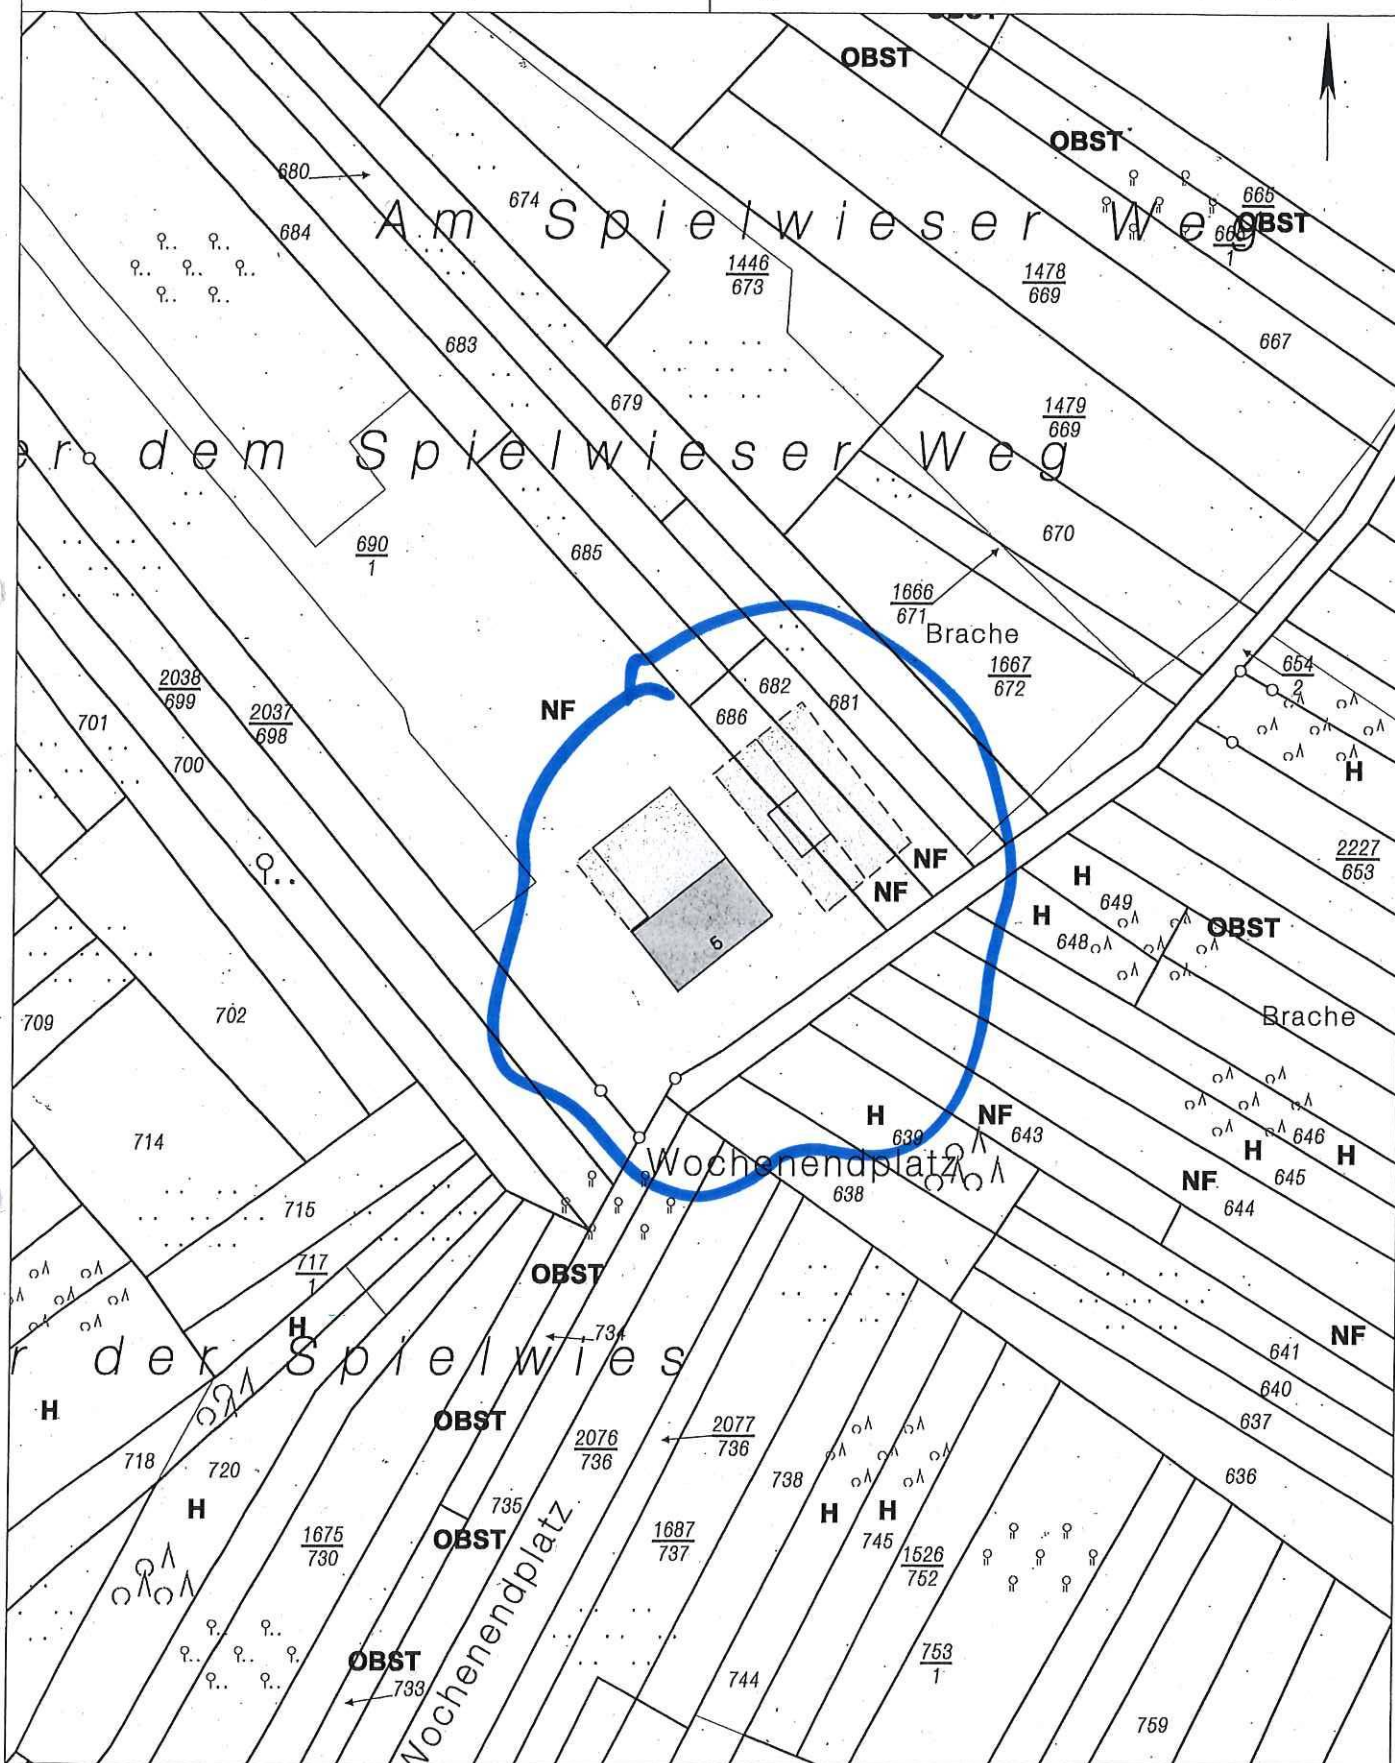

Basiskarte: Liegenschaftskarte der Vermessungs- und Katasterverwaltung. - Die Geschossangaben entsprechen nicht der Definition Vollgeschoss nach Landesbauordnung.
 Vervielfältigungen für eigene, nicht gewerbliche Zwecke zugelassen. Vervielfältigungen für andere Zwecke, Veröffentlichungen oder deren Weitergabe an Dritte nur mit Genehmigung.

Erweitert

Bestand

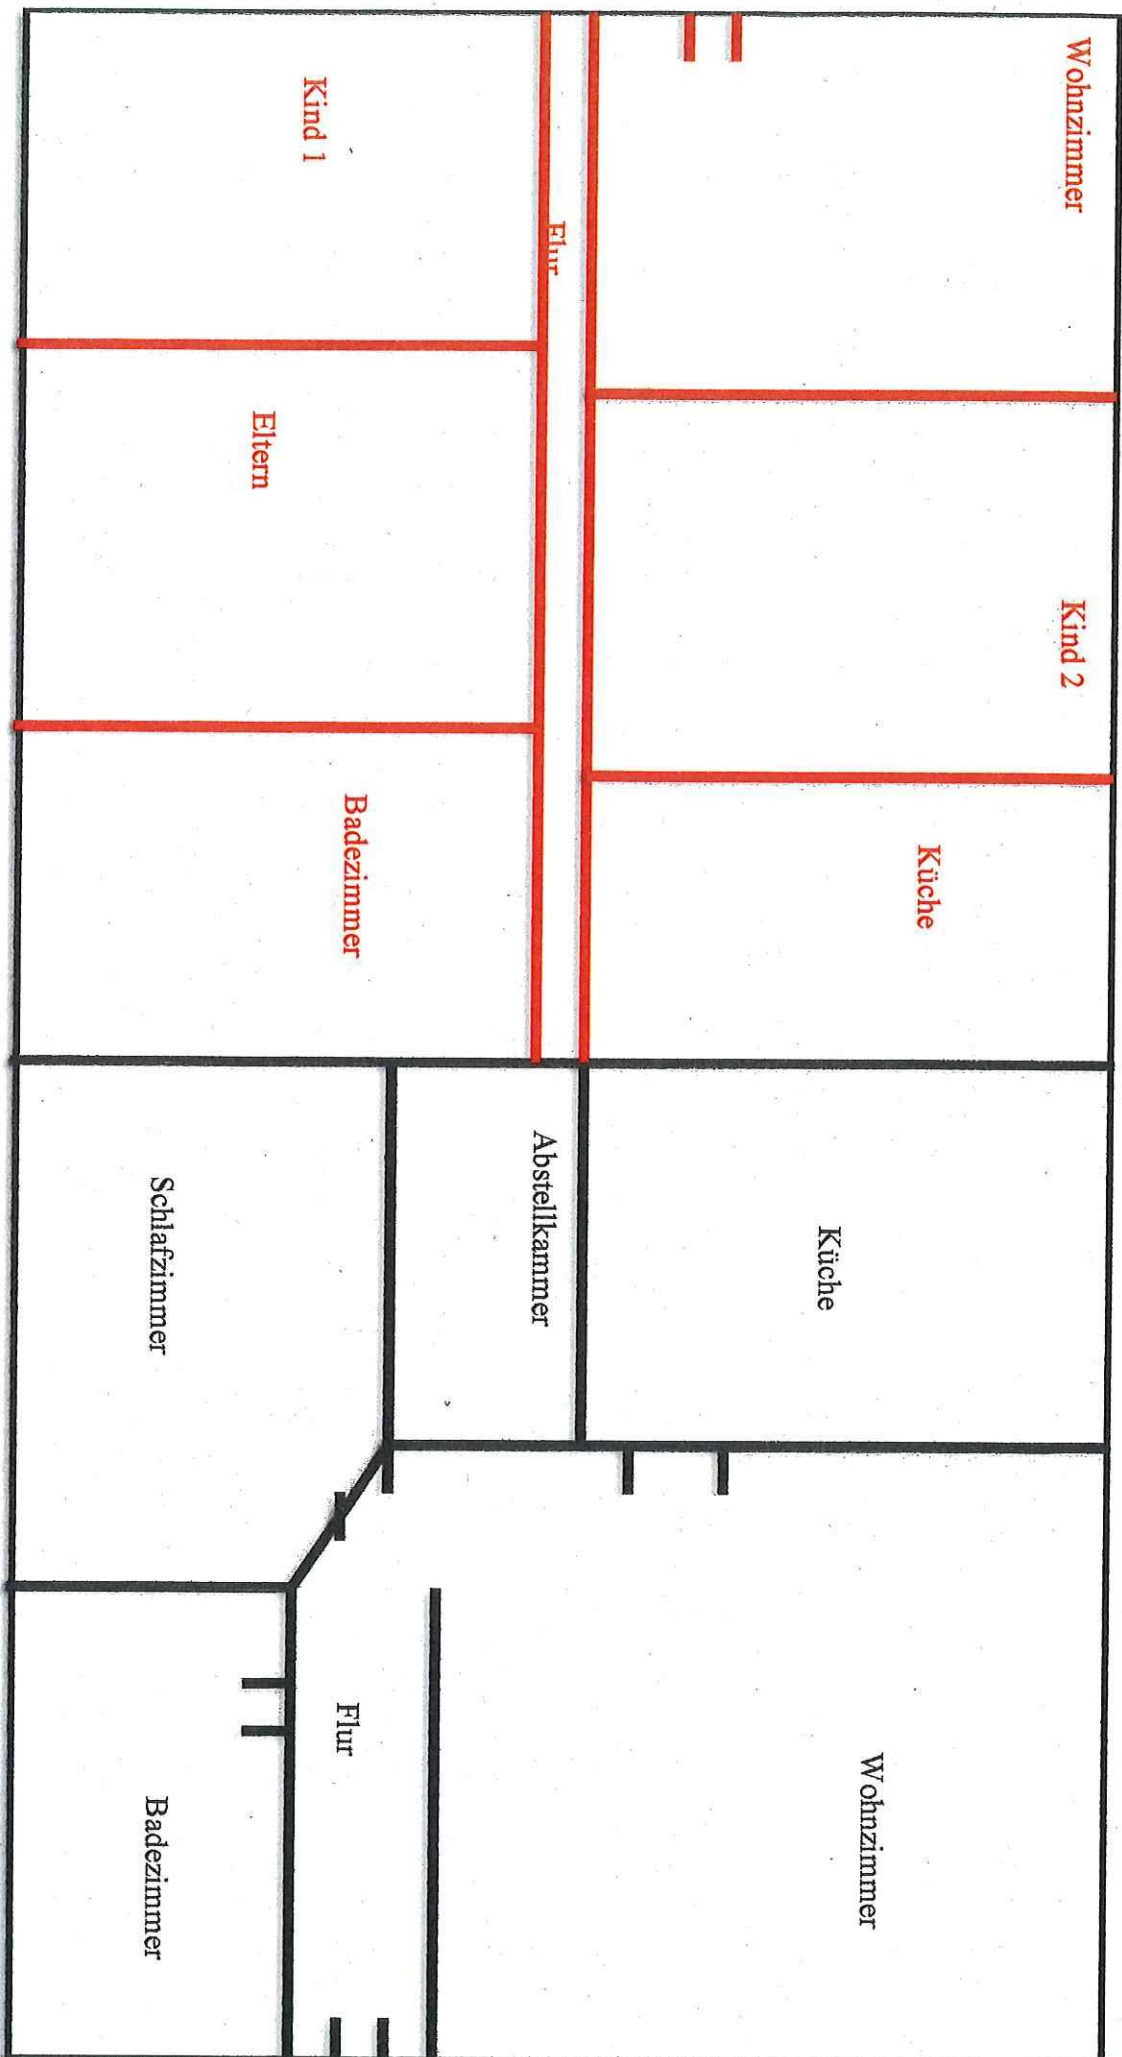

Skizze der Wohneinheit in 56072 Koblenz, Zur Leyerbach 5 inklusive Erweiterung.

