

Liegenschaftskarte



Rheinland-Pfalz

VERMESSUNGS- UND
KATASTERAMT
OSTEIFEL-HUNSRÜCK

Flurstück: 748/6
Flur: 1
Gemarkung: Metternich (1407)

Gemeinde:
Landkreis:


61 / Amt für Stadtentwicklung
und Bauordnung

Eingang 14. Juni 2019

61.1 Koblenz	61.2	61.3	61 S
-----------------	------	------	------

Stadt Koblenz

Am Wasserturm 5a
56727 Mayen

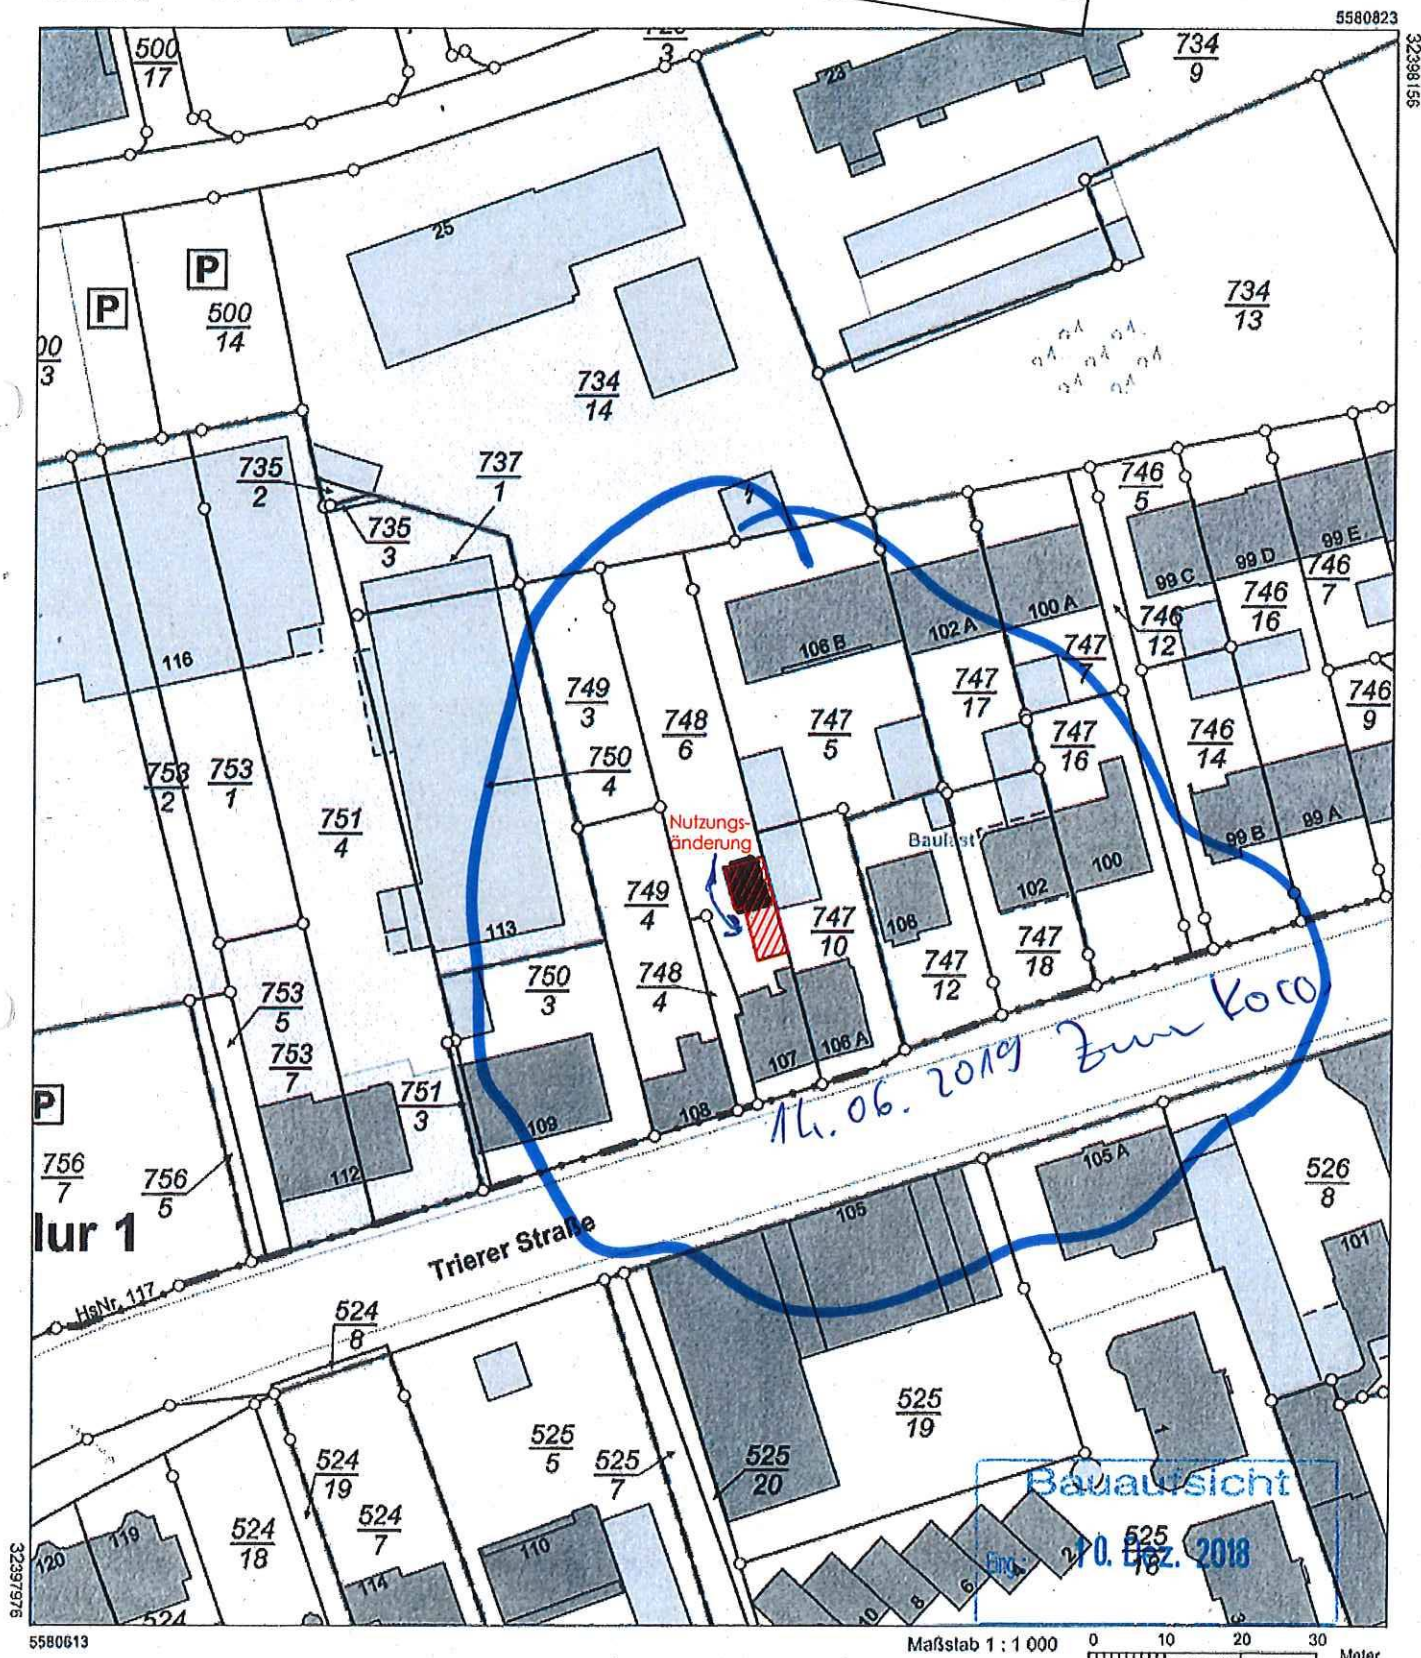

Maßstab 1 : 1 000

Vervielfältigungen für eigene Zwecke sind zugelassen. Eine unmittelbare oder mittelbare Vermarktung, Umwandlung oder Veröffentlichung der Geobasisinformationen bedarf der Zustimmung der zuständigen Vermessungs- und Katasterbehörde (§ 12 Landesgesetz über das amtliche Vermessungswesen)

Hergestellt durch das Landesamt für Vermessung und Geobasisinformation Rheinland-Pfalz.

Gedñert gem. der am 21. 7. 2005 vom Stadtrat beschlossenen Satzung ùber die vereinfachte Änderung des Bebauungsplanes Nr. 85 (Änderung Nr. 4, 1).
Die Änderung wird nach der Ausfertigung gem. § 10 BauGB ortsüblich bekanntgemacht und tritt damit in Kraft.

Ausgefertigt:
Koblenz, 20. 9. 2005
(L.S.)
Stadtverwaltung Koblenz
gez. Dr. Schulte-Wissermann
Oberbùrgermeister

Die ortsùbliche Bekanntmachung ist am 22. 9. 2005 erfolgt. Damit ist die Änderung in Kraft getreten.

Koblenz, 22. 9. 2005
Stadtverwaltung Koblenz
Im Auftrag:
gez. Weis
Amtsra

Verfahren

