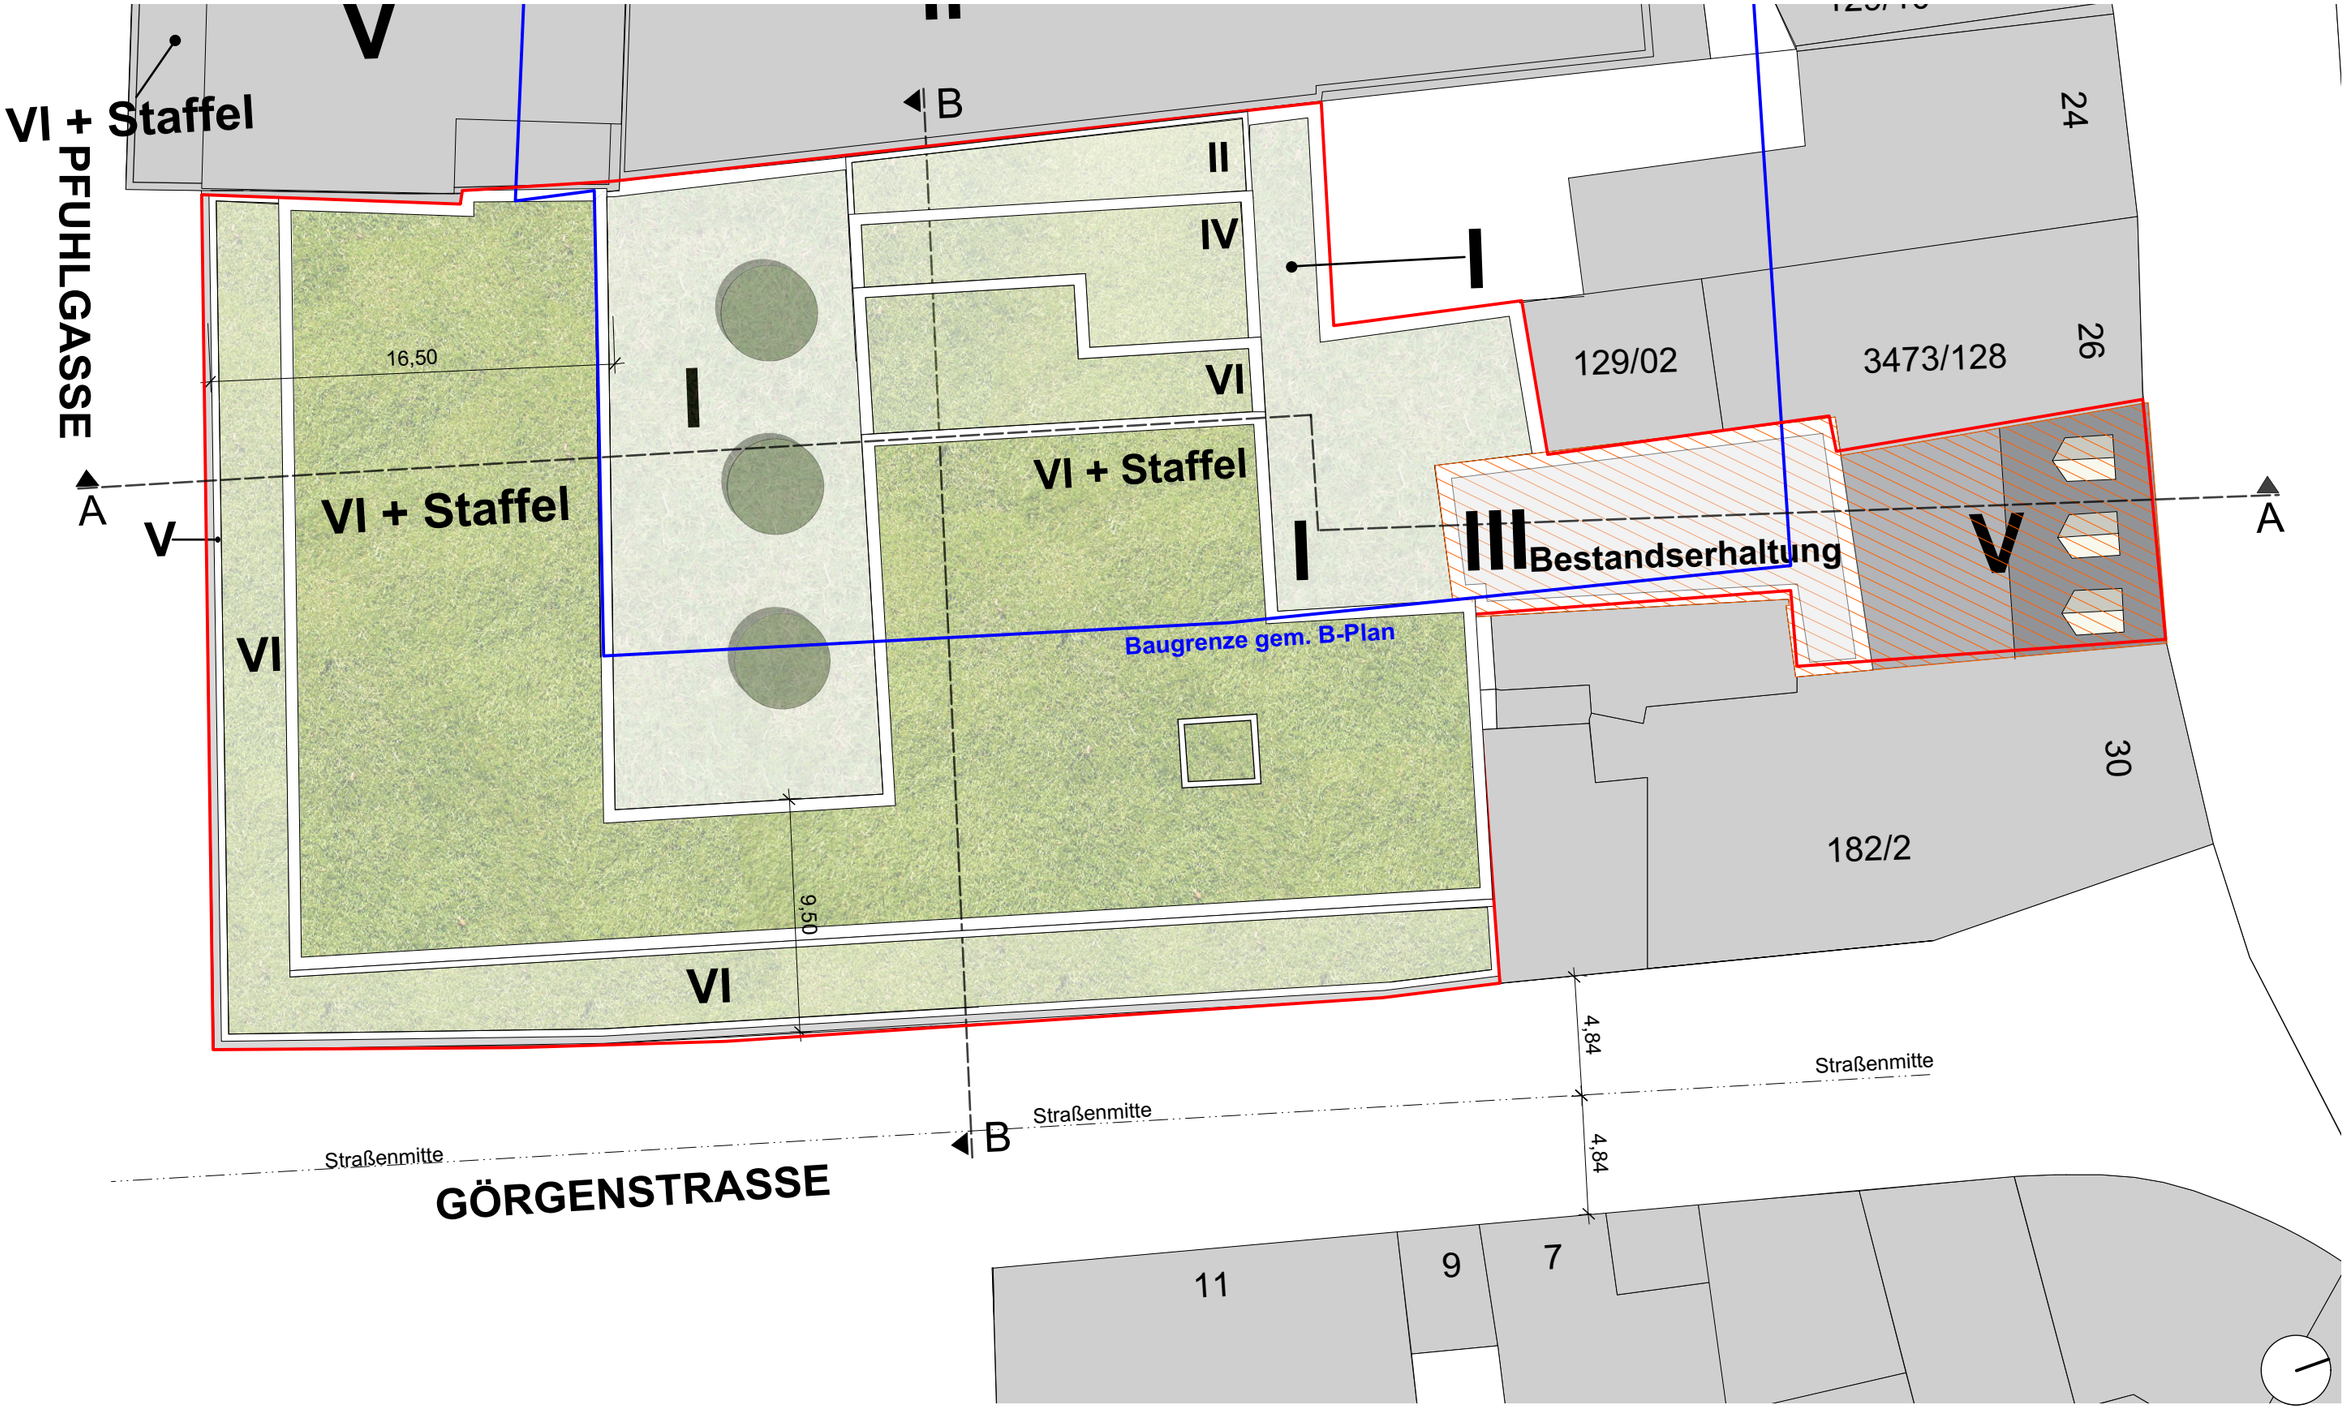

prasch buken partner
architekten bda

Antrag auf Vorbescheid / BV 177, Pfuhlgasse 2-4 / Ecke Görgenstraße 6-12, sowie am Plan 28
Planung Hotel mit Bestandsgebäude (K1) u. Planung Studentenwohnanlage mit Bestandsgebäude (K2)

Dachaufsicht I M 1:250@A3