


# Übersichtslageplan Kanalsanierung Dahlienweg

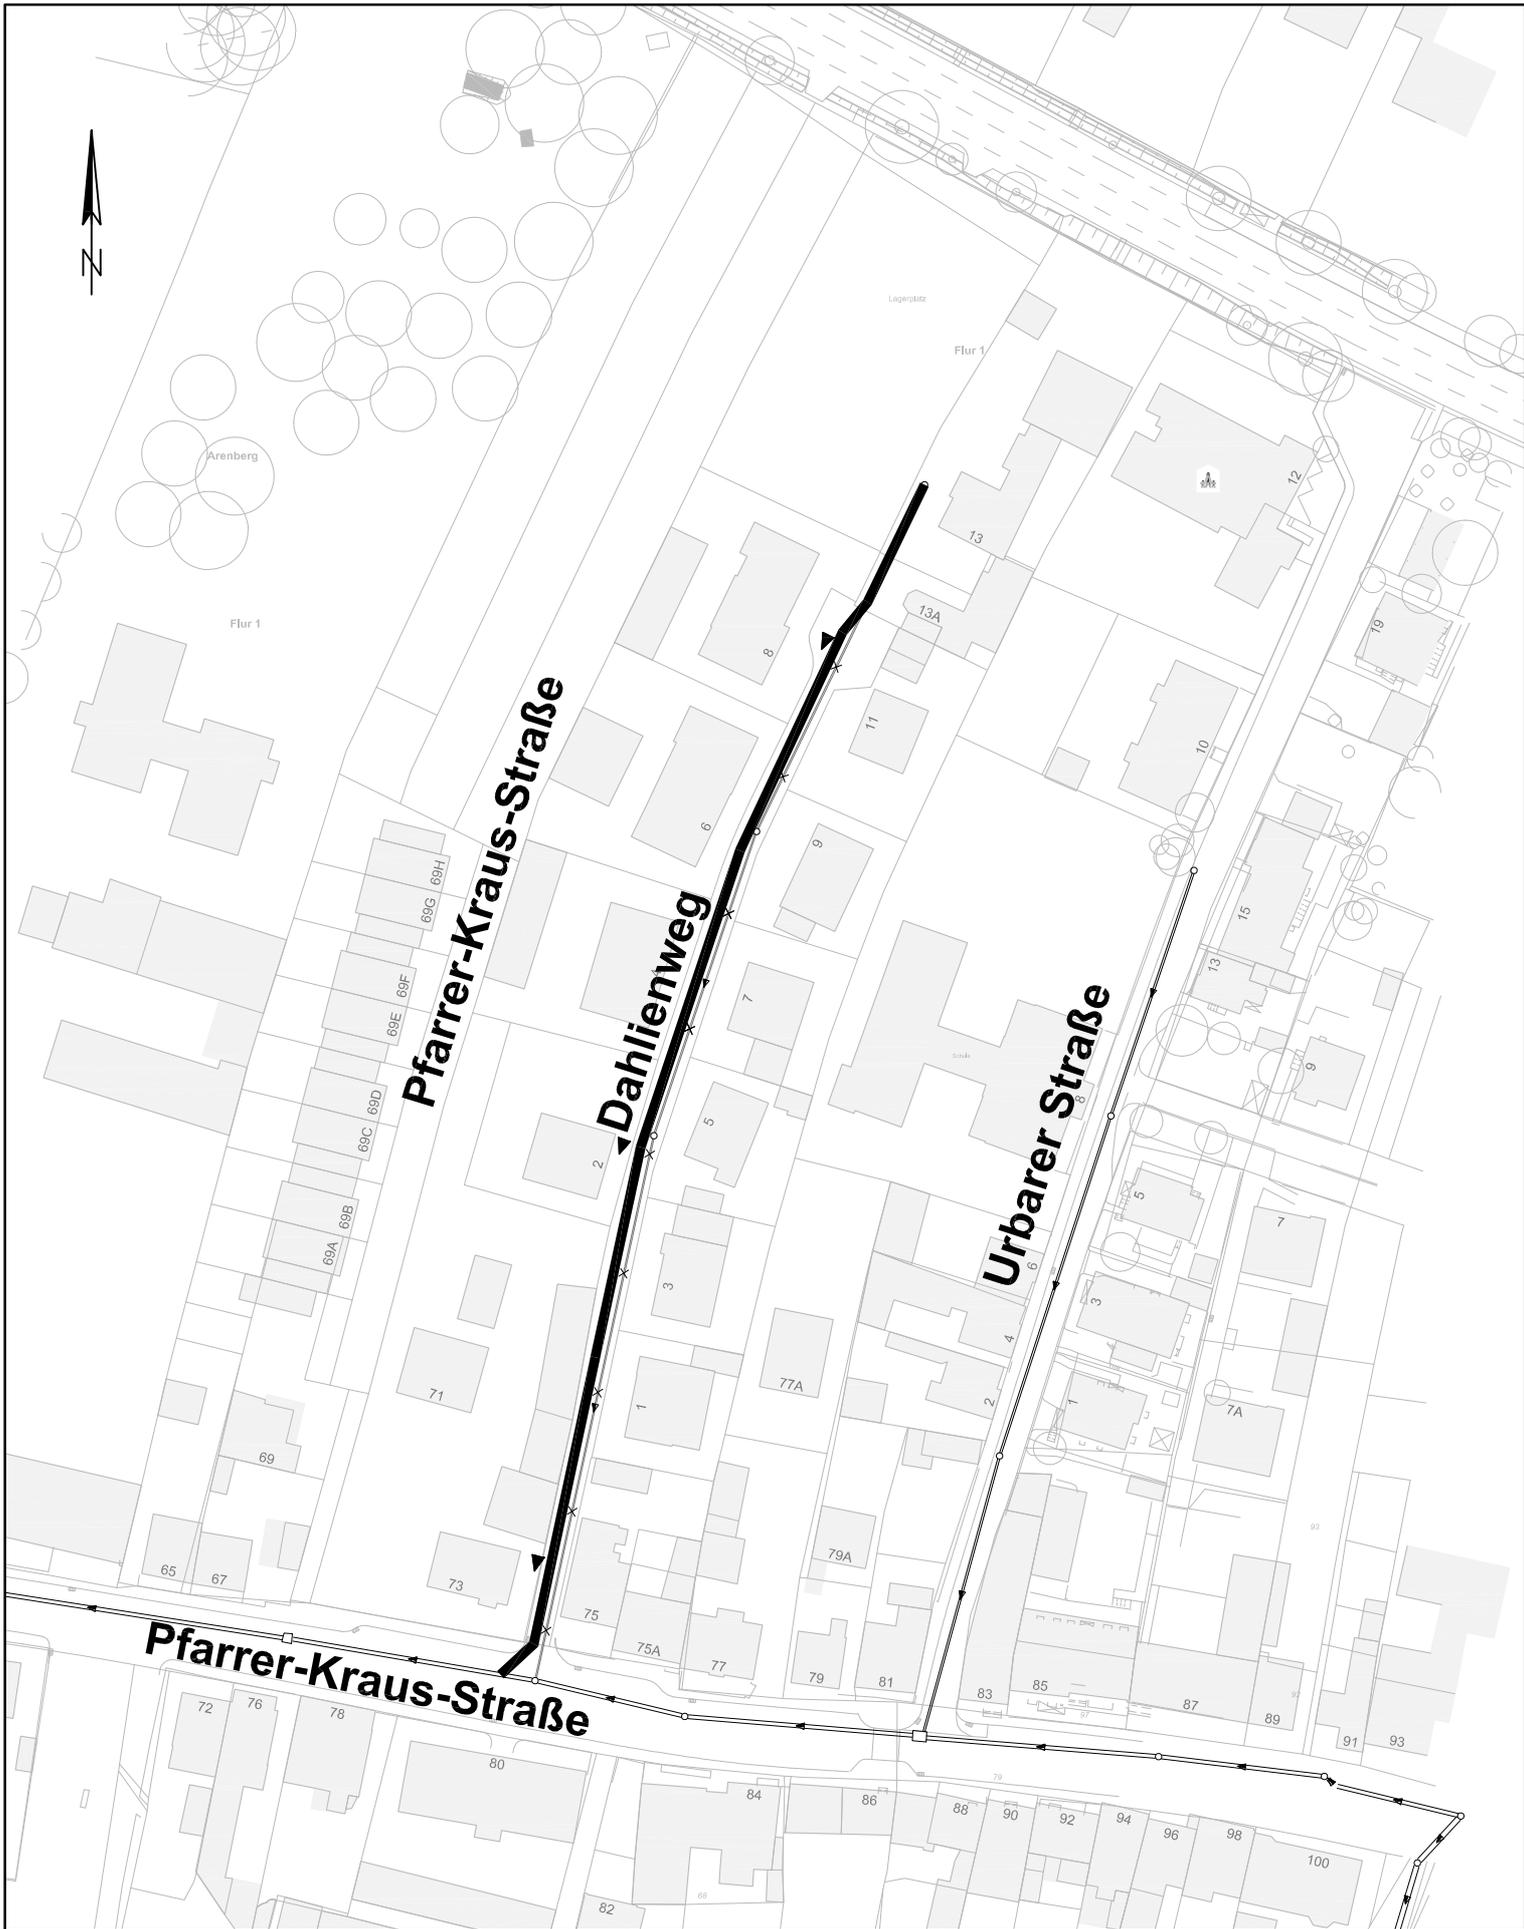

**Erneuerung MW-Kanal**