


Übersichtslageplan Kanalerneuerung Drosselgang

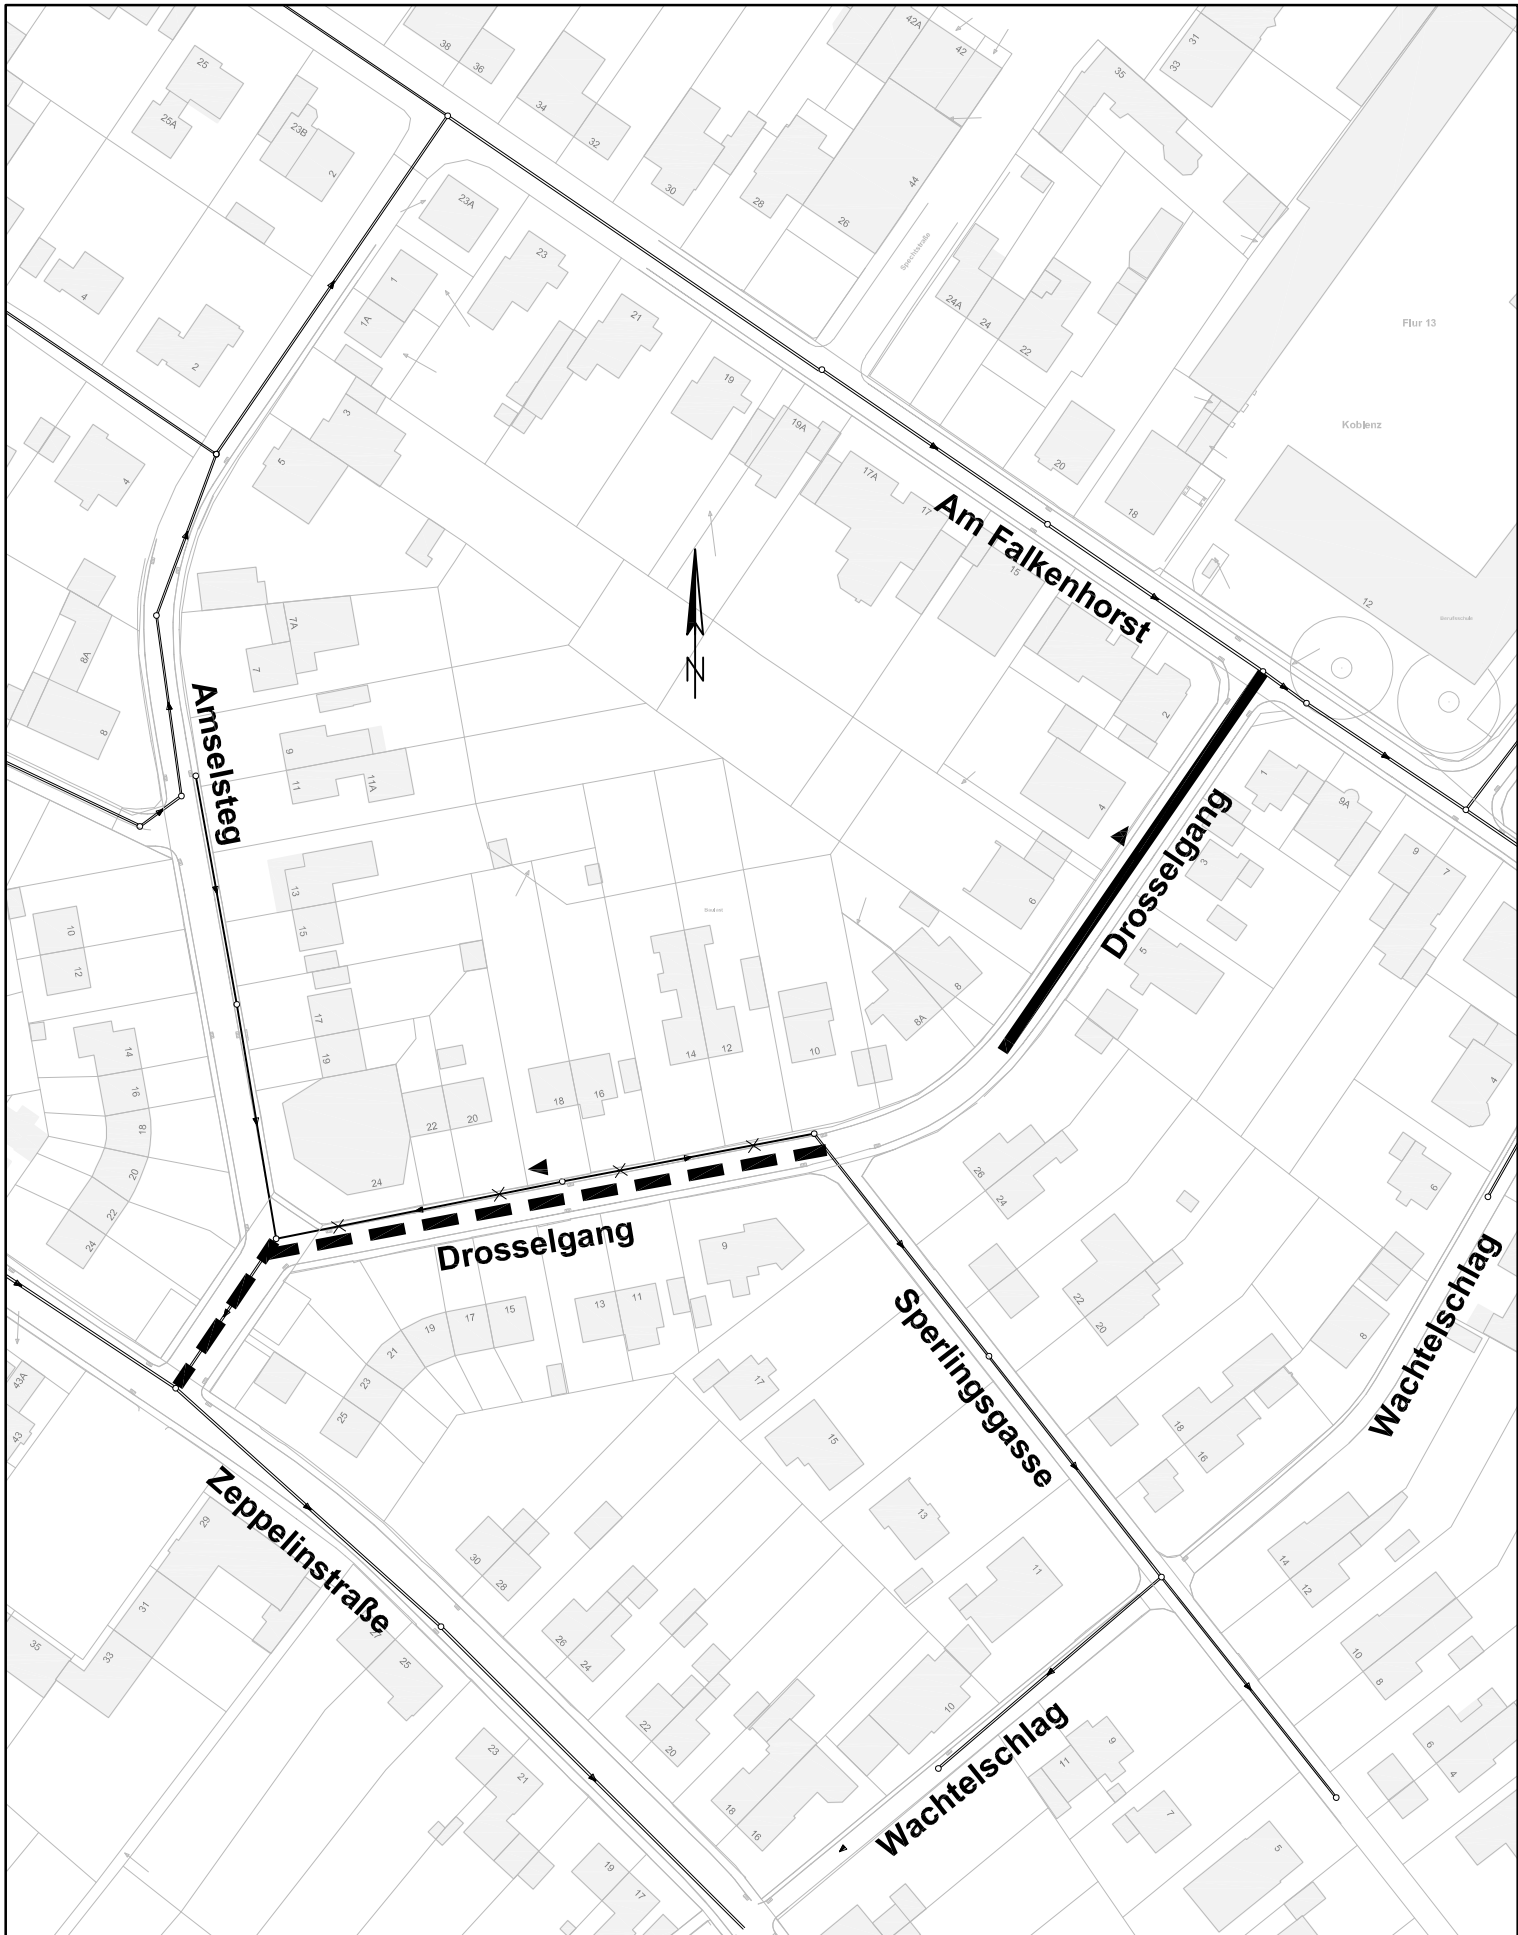

- ■ ■ ■ ■ geänderte Fließrichtung
- ▬ Erneuerung MW-Kanal