


# Übersichtslageplan Kanalerneuerung Blücherstraße

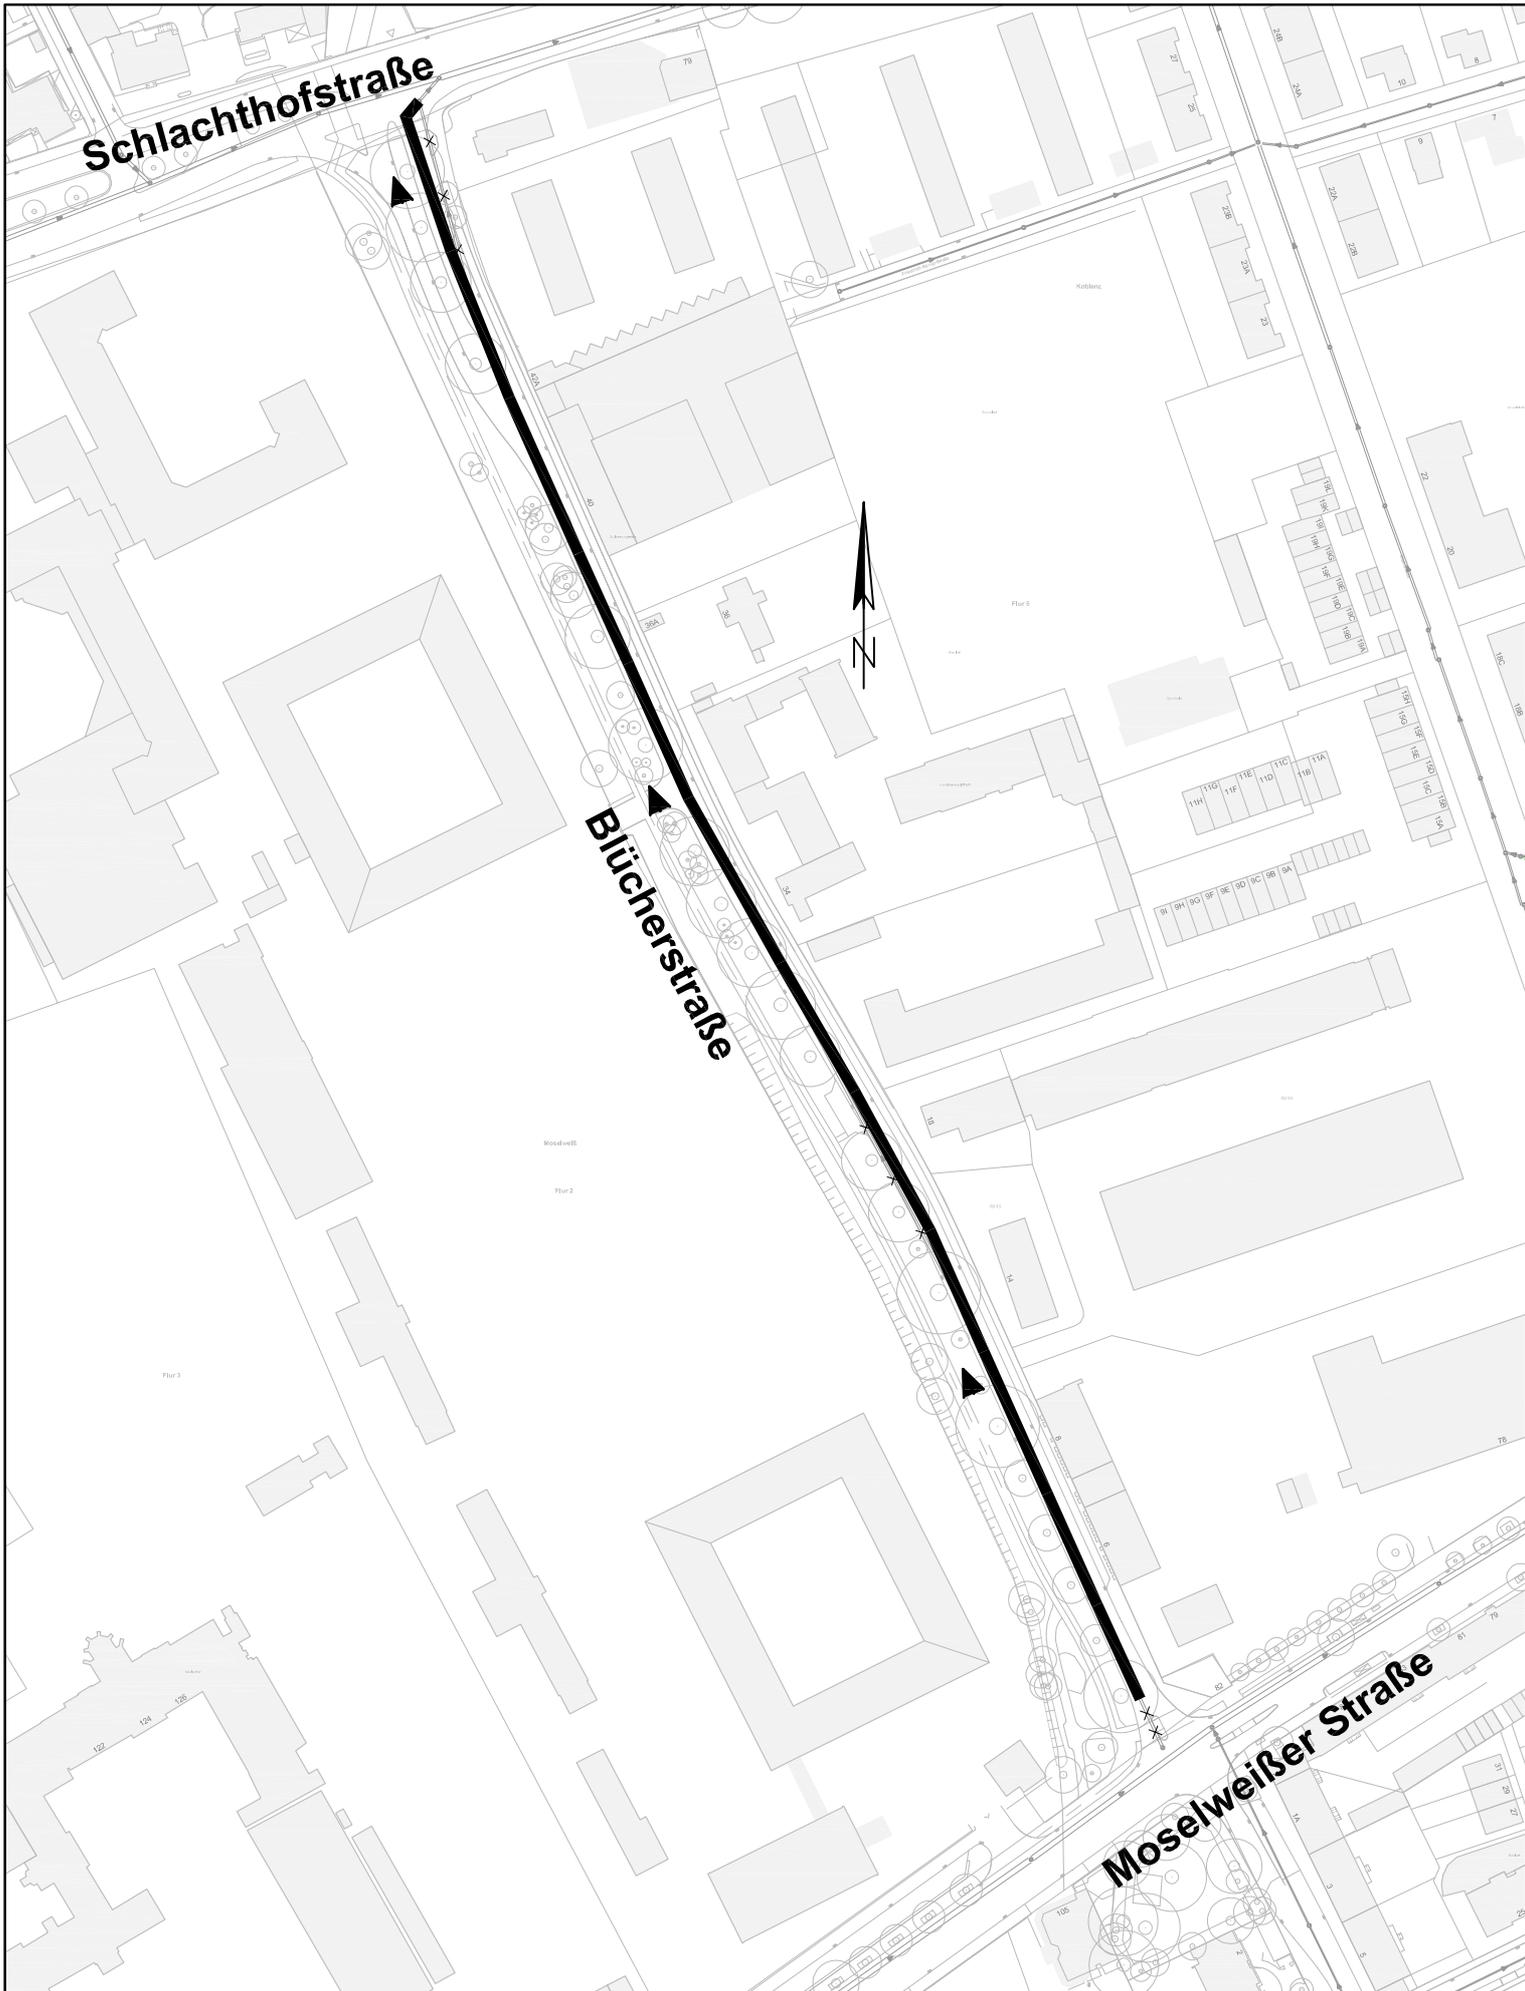

**Erneuerung MW-Kanal**