


# Übersichtslageplan

## Kanalerneuerung/-sanierung Wendelinusstraße

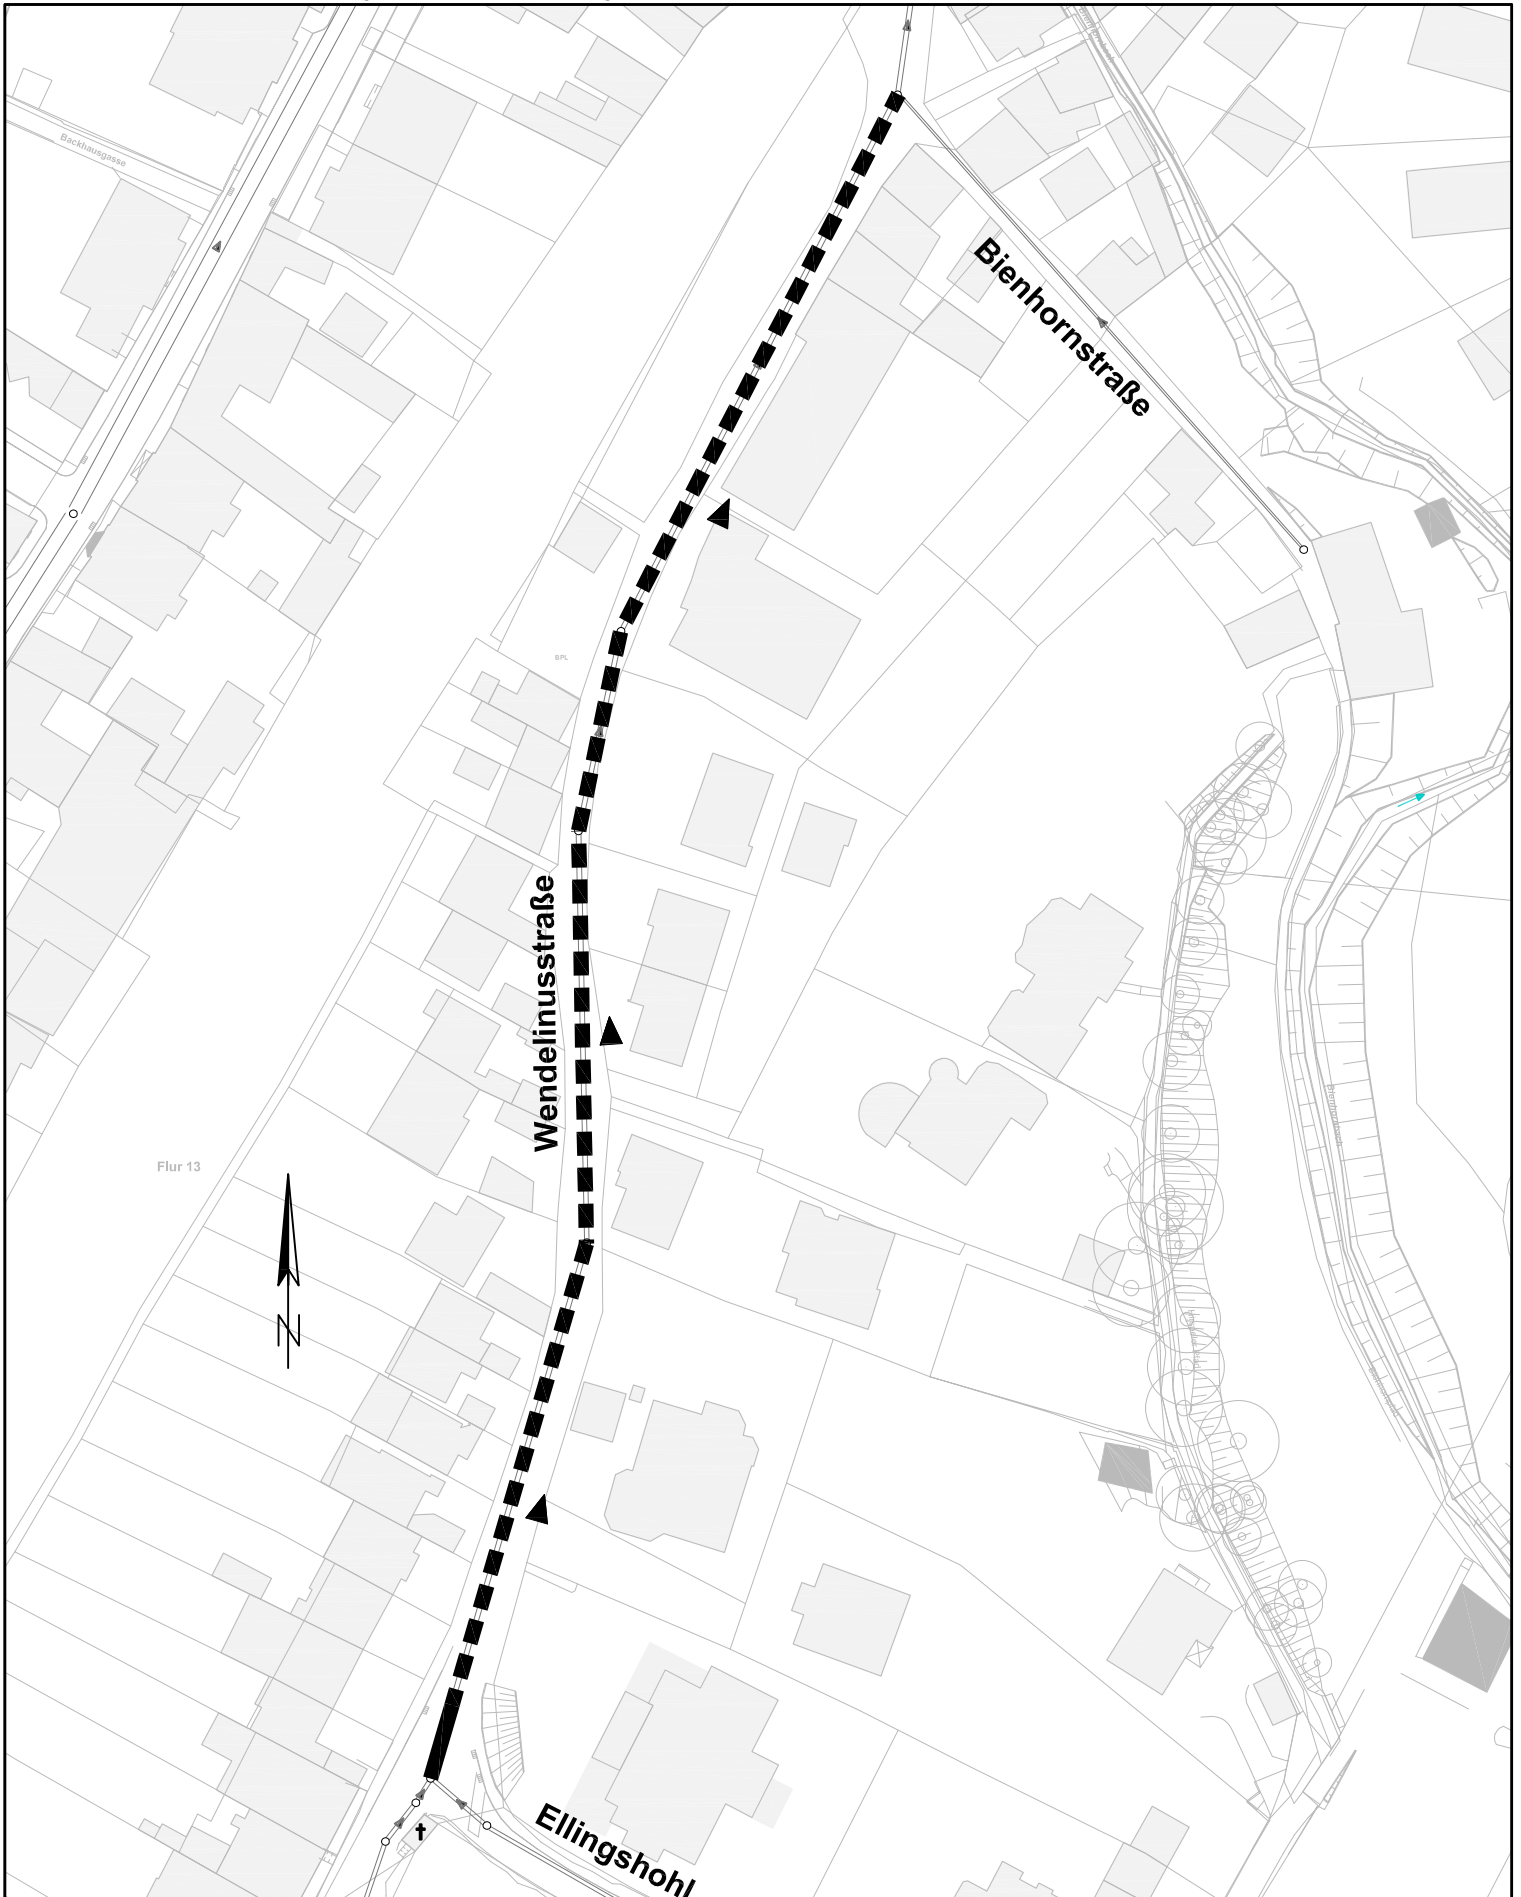

Innensanierung MW-Kanal



Erneuerung MW-Kanal