


# Übersichtslageplan

## Kanalerneuerung/-sanierung Bodelschwinghstraße

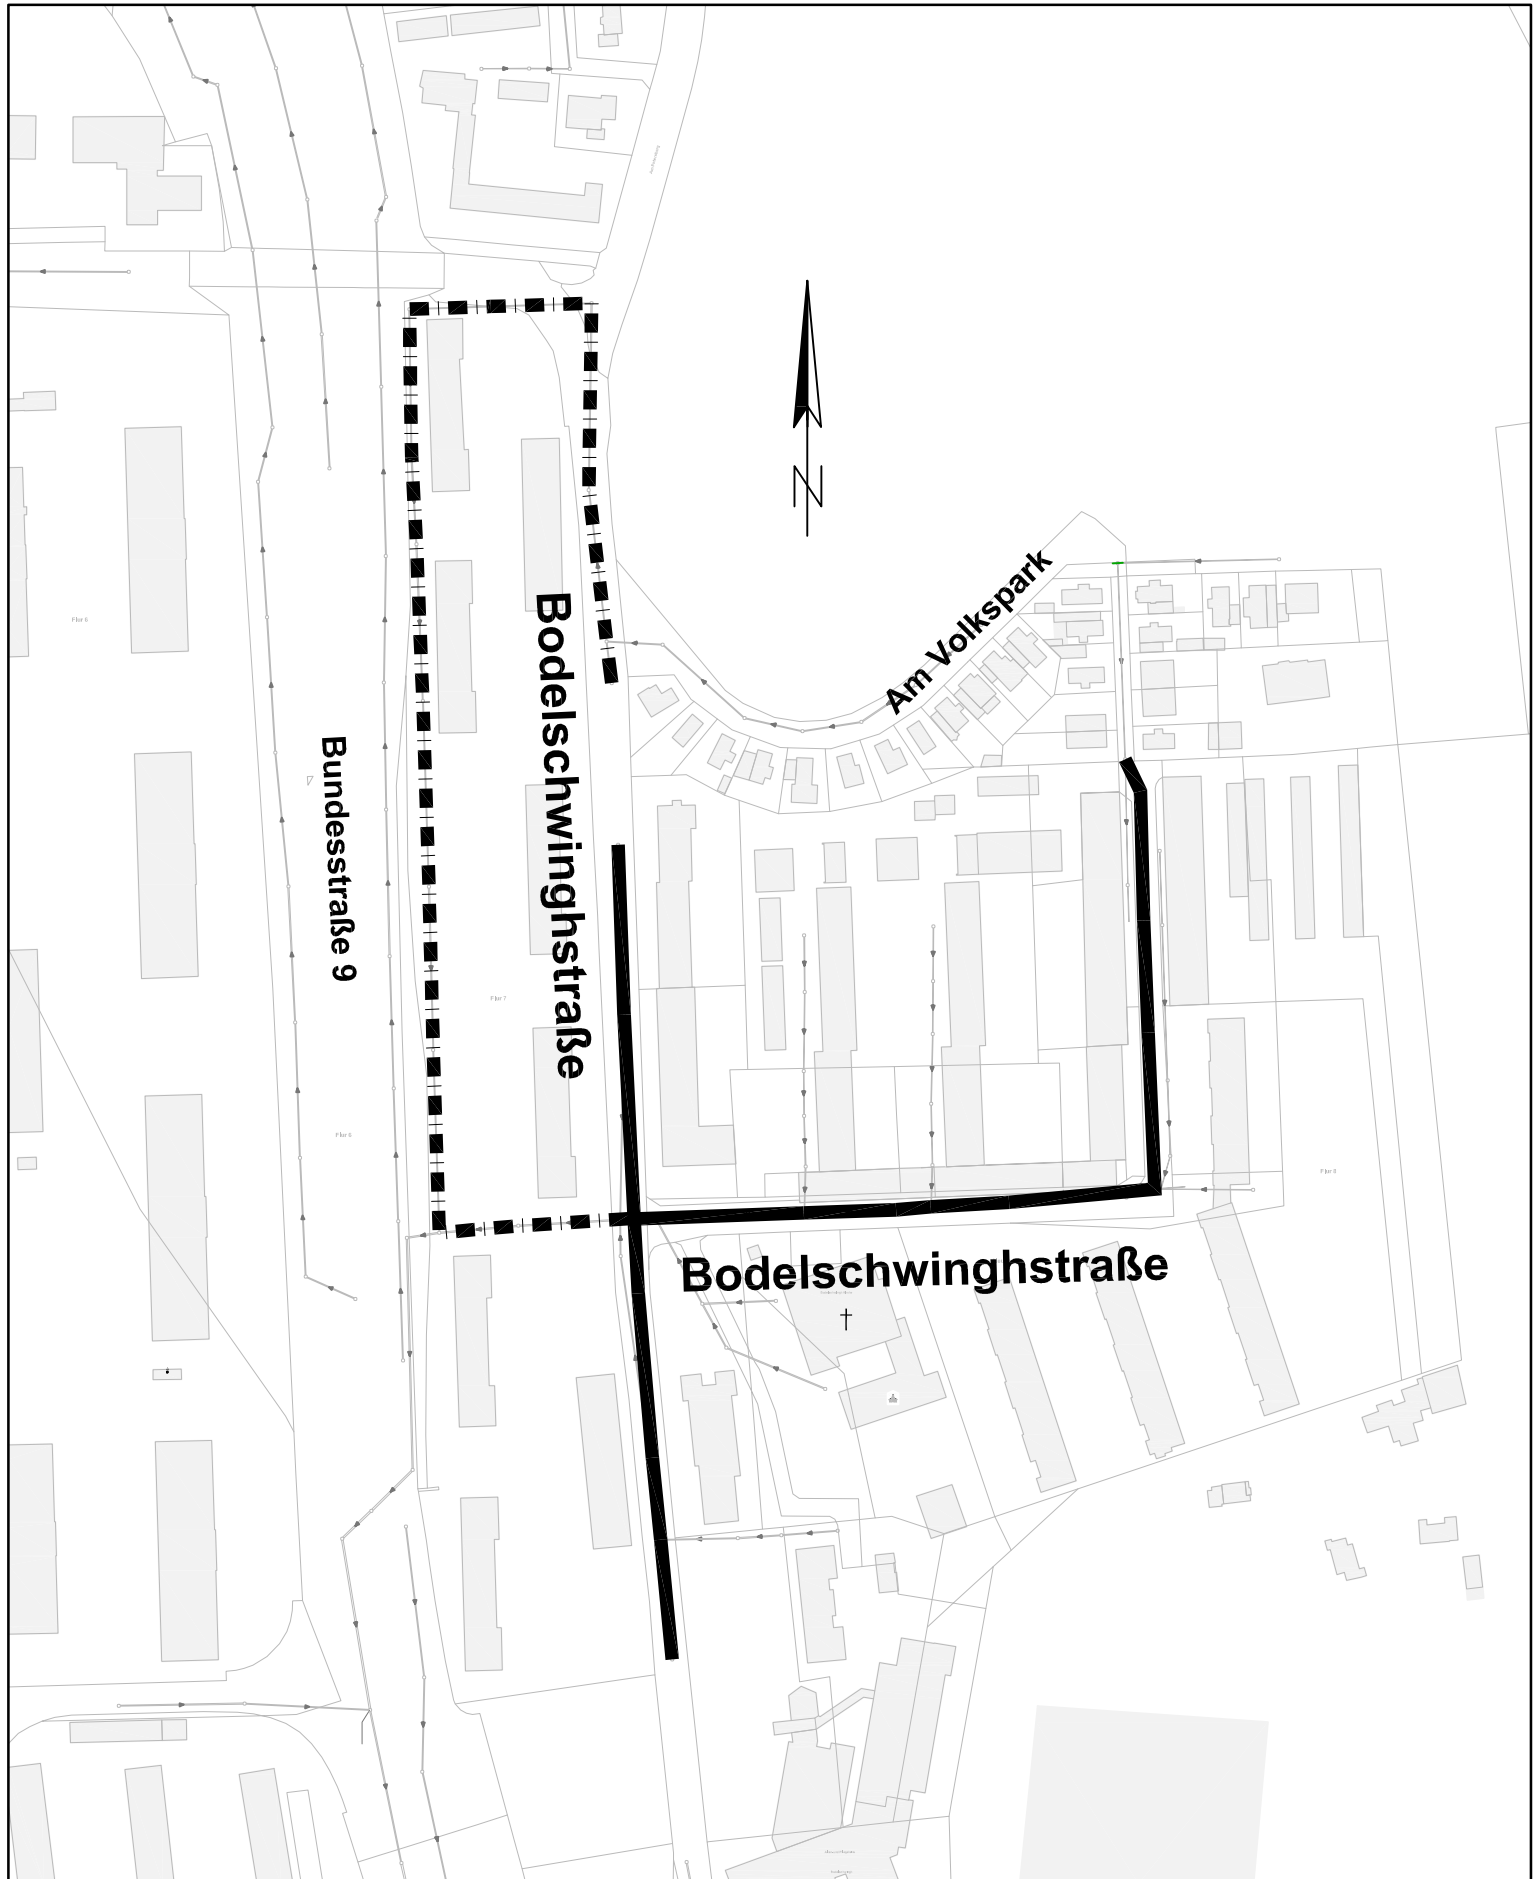

 Erneuerung MW-Kanal, 1. BA

 Sanierung MW-Kanal, 2. BA